


LÆKJARHYMMUR\_ 19. 25. 27.

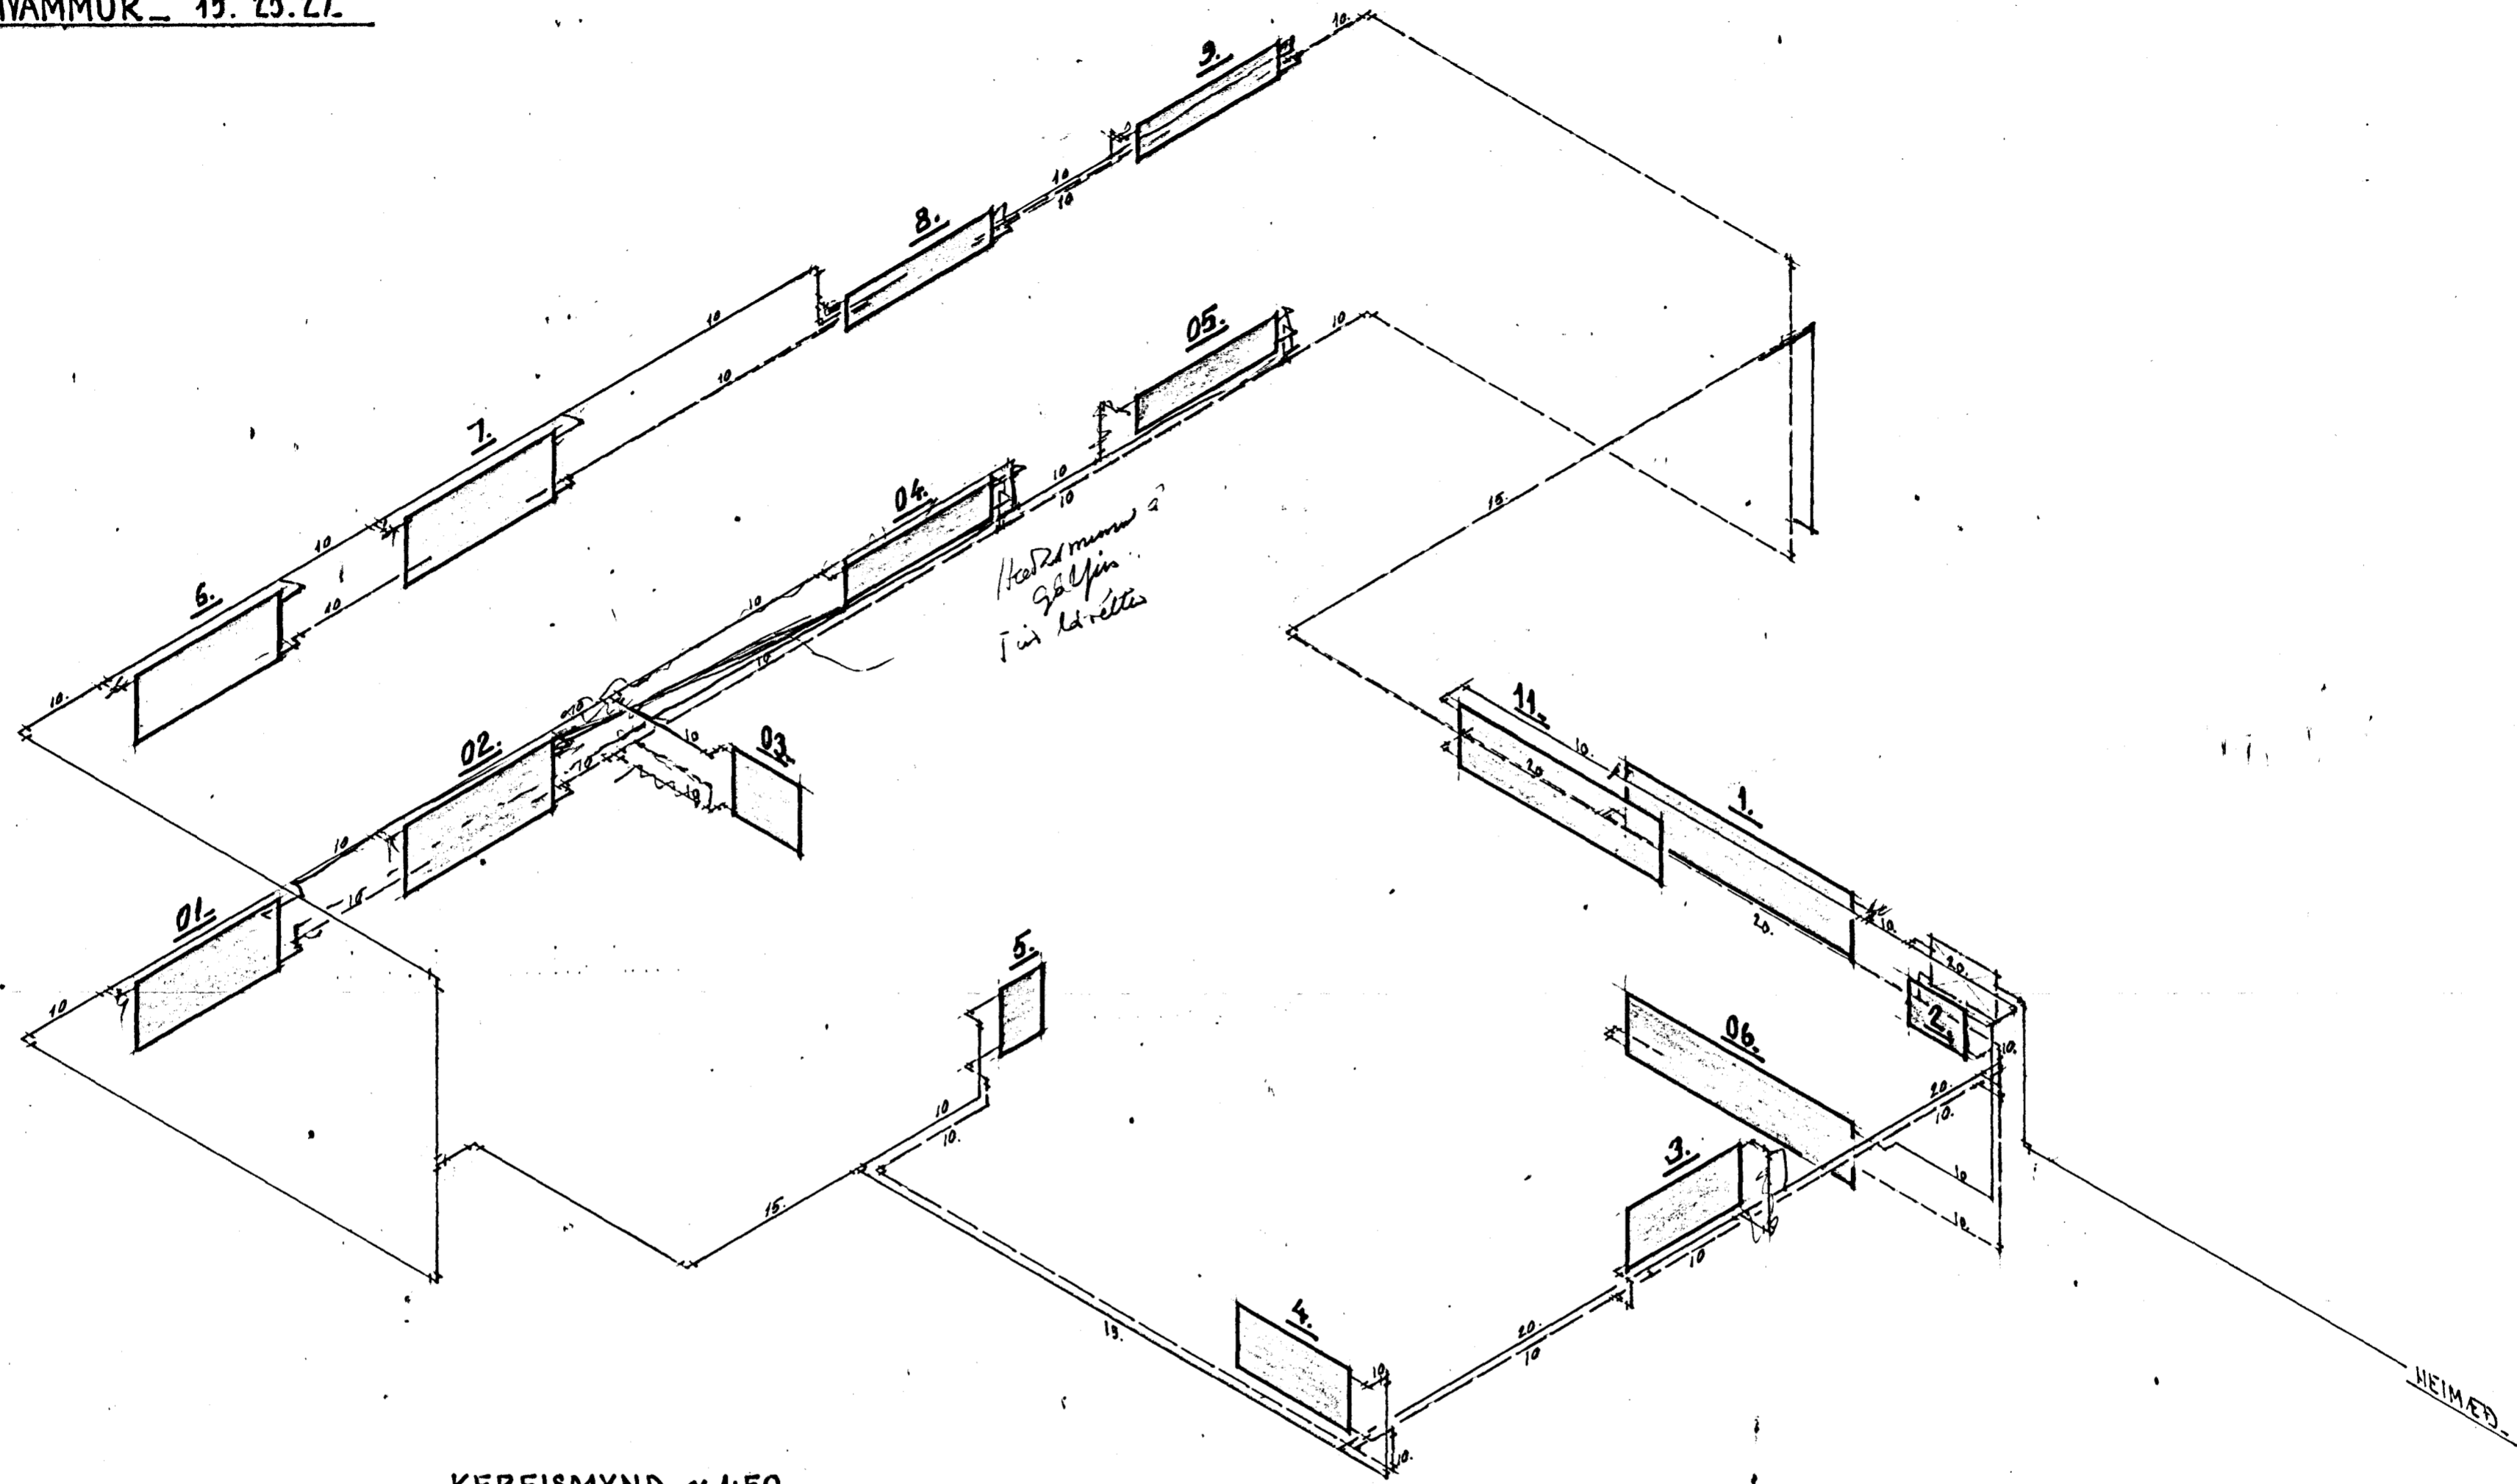

KERFISMYND\_ ~ 1:50.

29. maí 1980  
 HAFVARFJARDARBAER  
 BYGGINGAFLUTR  
*Sigurdur P. Kristjánsson*

**STADALHÚS** SF  
 TEIKNISTOFA SIÐUMÚLA 31 SÍMI 83141

VERKEFNI	DAGS.	1979	VERK NR
HITALÖGN KERFISMYND_	MKV.		
LÆKJARHYMMUR_ 19 25 & 27.	BR.		
	BLAD NR	3.04.	SU_ 34.

*Sigurdur Gudmundsson*      *Sigurdur P. Kristjánsson*  
 SIGURDUR GUDMUNDSSON      SIGURDUR P KRISTJÁNSSON      FTFI