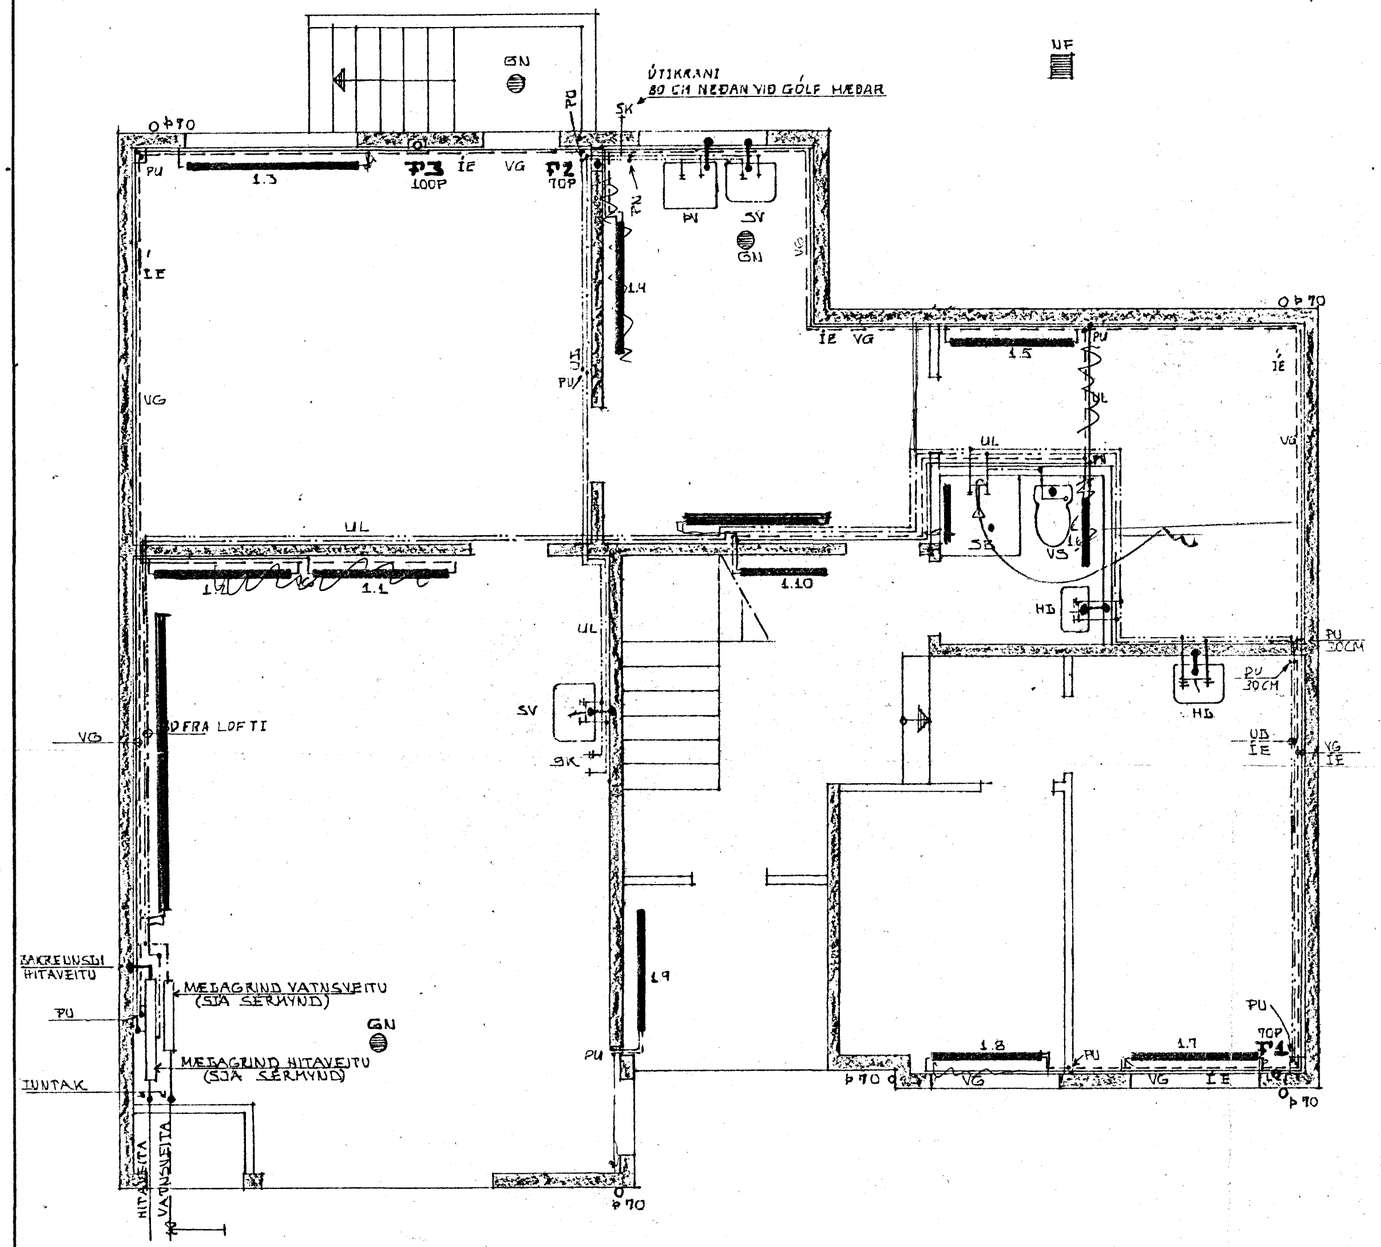

GRUNNMYND 1:50

KERFISMYND HITALAGNA SJÁ TEIKN. NR.-04
KERFISMYND VATNSLAGNA SJÁ TEIKN. NR.-06
OFNATAFLA SKÝRINGAR O.FL. SJÁ TEIKN. NR.-05

HAFNARFJARÐARBÆR
23. apríl 1980
BYGGINGAFULLTRÚINN

BÆKJARHVAMMUR 20, HAFNARFIRÐI.	DAGS. 28-01-80
	HANNAÐ K.S
HITA- OG FRÁRENNSLISLAGNIR Í KJALLARA	TEIKNAÐ K.S
MÆLIKVARÐI: 1:50	VERK NR. FJÖLKÚR 7909 - 02
KRISTJÁN STEFÁNSSON TÆKNIFRÆÐINGUR F.T.F.I. BREIÐVANGI 9, HAFNARFIRÐI. SÍMI 52870	TEIKN NR. -02