



GRUNNMYND 1:50

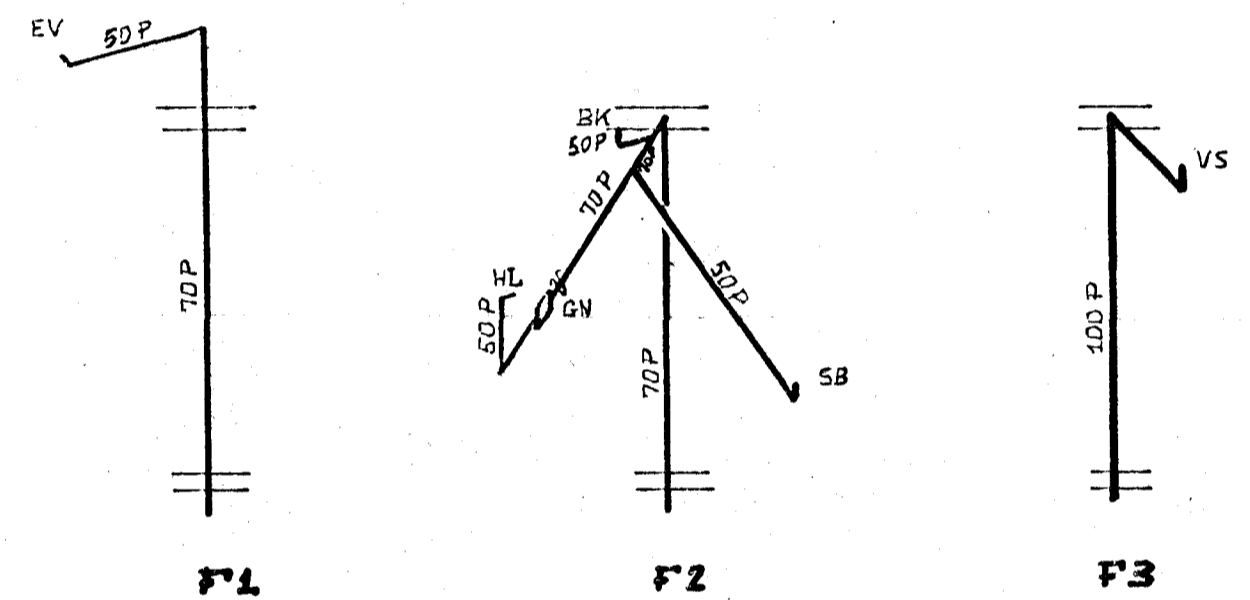

KERFISMYNDIR FRÆNNISLAGSSTOFNA 1:50

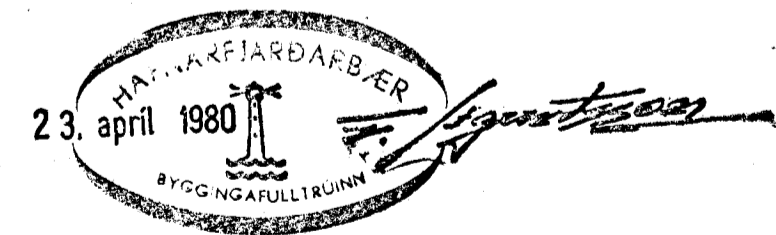

GÆKJARHVAMMUR 20, HAFNARFIRÐI. HITA- OG FRÆNNISLAGSSTOFNA Á HÆÐ. MÆLIKVARÐI: 1:50 KRISTJÁN STEFÁNSSON TEKNIFRÉDINGUR F.T.F.I. BREIÐVANGI 9, HAFNARFIRÐI, Sími 52870	DAGS 28-01-80 HANNAÐ. K.S. TEIKNAD K.S. VERK NR. FLOKKUR 7909 - 02 TEIKN NR. -03
---	--