


LÆKJARHVAMMUR 17-19-21 Hafnarfirði

kvæð um græft sjá afstöðumynd.

Samþykkt á fundi bygginga-
ráðs p. 18. 7. 1979

BYGGINGA-FULTRÚINN
I HAFNARFIRÐI

f. l. Steinar

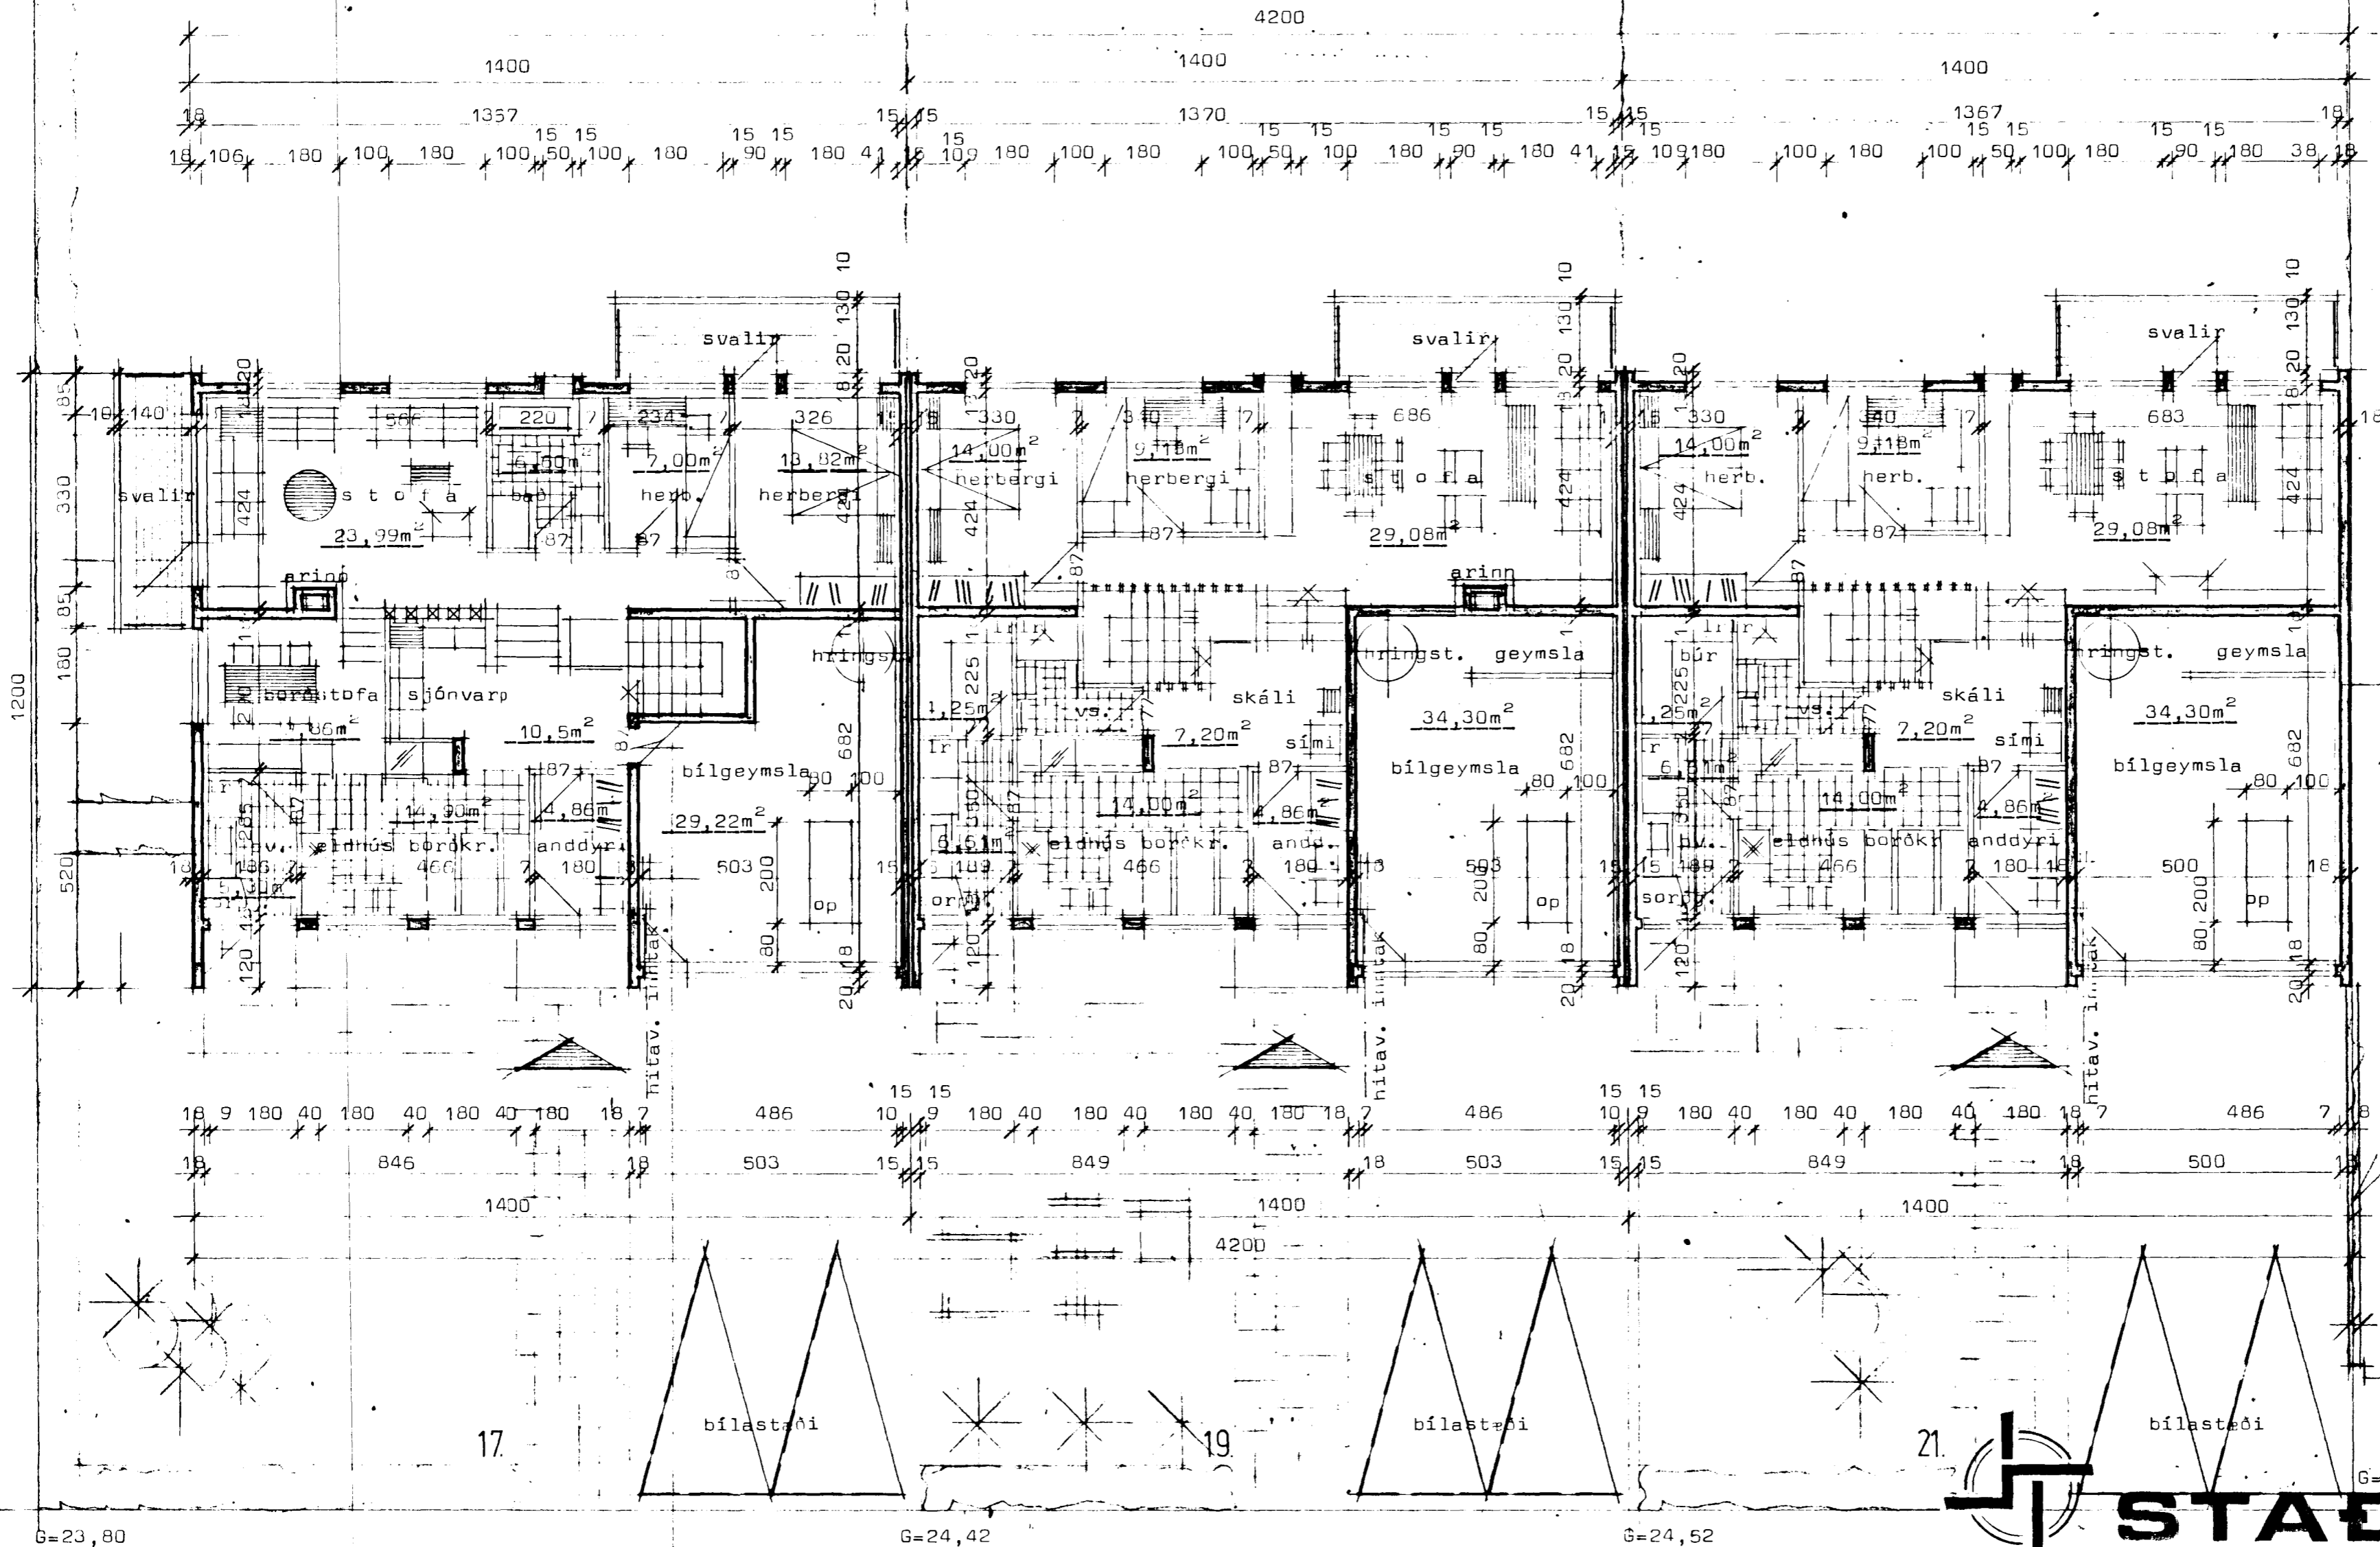

Steyptur veggur sjá úlitsmyndir.

G=23,80

G=24,42

G=24,52

G=24,62

Eldtraust sjálflokandi hurð B30.

Ír merkir loftrás upp úr þaki.
Frágangur umhverfis arinn sé í samræmi við reglugerð um brunamál.

STADALHÚS S F
TEIKNISTOFA SIÐUMÚLA 3I SÍMI 8314I

VERKEFNI	DAGS.	1979	VERK NR SU 34
Grunnmynd hæðar	MKV.	1:100	
Lækjarhvamur 17-19-21. Hafnarf.	BR.		
	BLAD NR	1.02	

SIGURDUR GUDMUNDSSON SIGURDUR P KRISTJÁNSSON FTÍ