



Úr Gildi

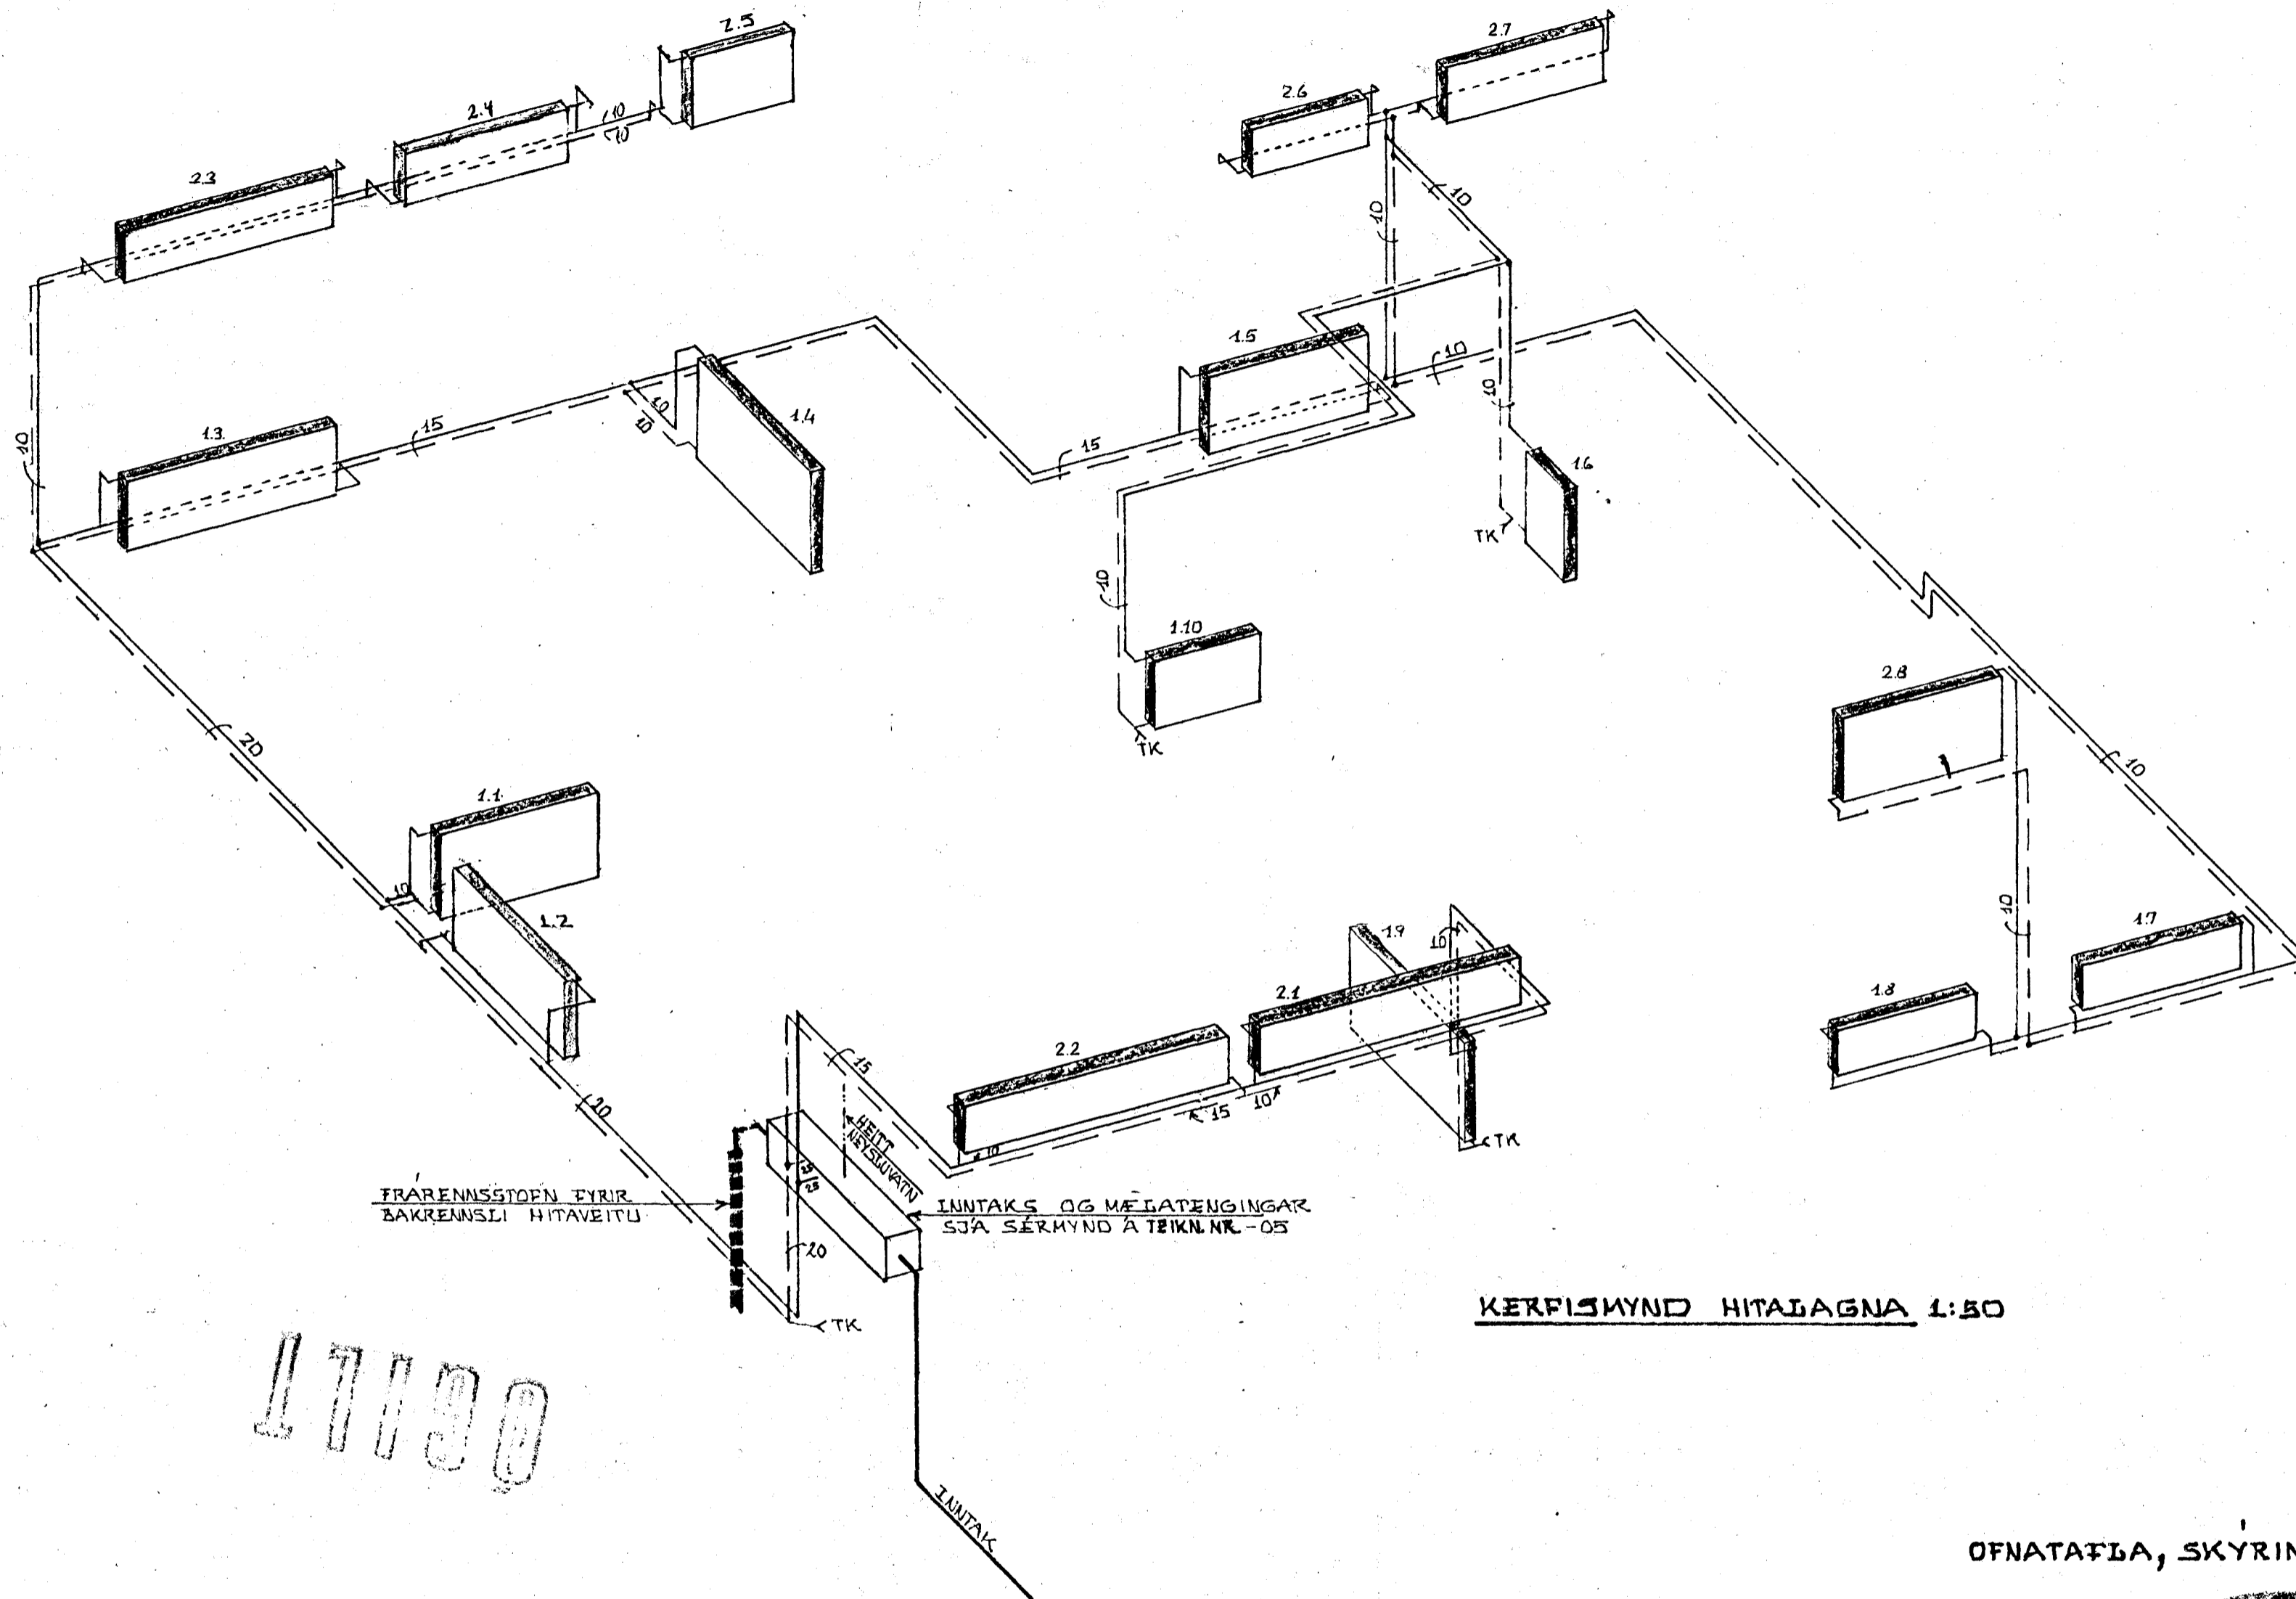

17190

ÓGILT

OFNATAFLA, SKÝRINGAR O. FL. SJA TEIKN. NR. -05

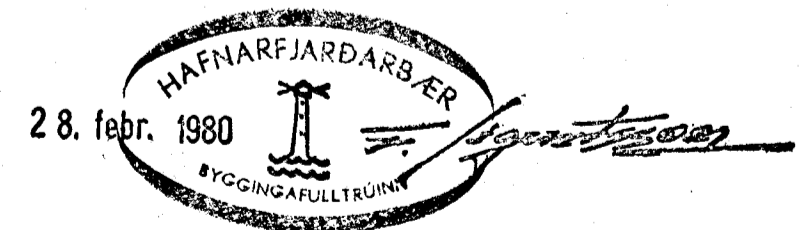

LÆKJARHVAMMUR 22, HAFNARFIRÐI.	DAGS 28-01-80
KERFISMYND HITADAGNA.	HANNAÐ KS
MÆLIKVÆÐI: 1:50	TEIKNAD KS
KRISTJÁN STEFÁNSSON TEKNIFRÆÐINGUR E.T.P.Í.	VERK NR. FLOKKUR
BREIÐVANGI 9, HAFNARFIRÐI, Sími 52870	7910-02
	TEIKN NR.
	-04