


LÆKJARHVAMMUR 23-25-27-29 Hafnarfirði

Samþykkt & fundi bygginga-
nefndar b. 18/7 1979
BYGGINGAFULLTRÚINN
Í HAFNAREIRDI
[Signature]

steyptur veggur sjá úlitsm.

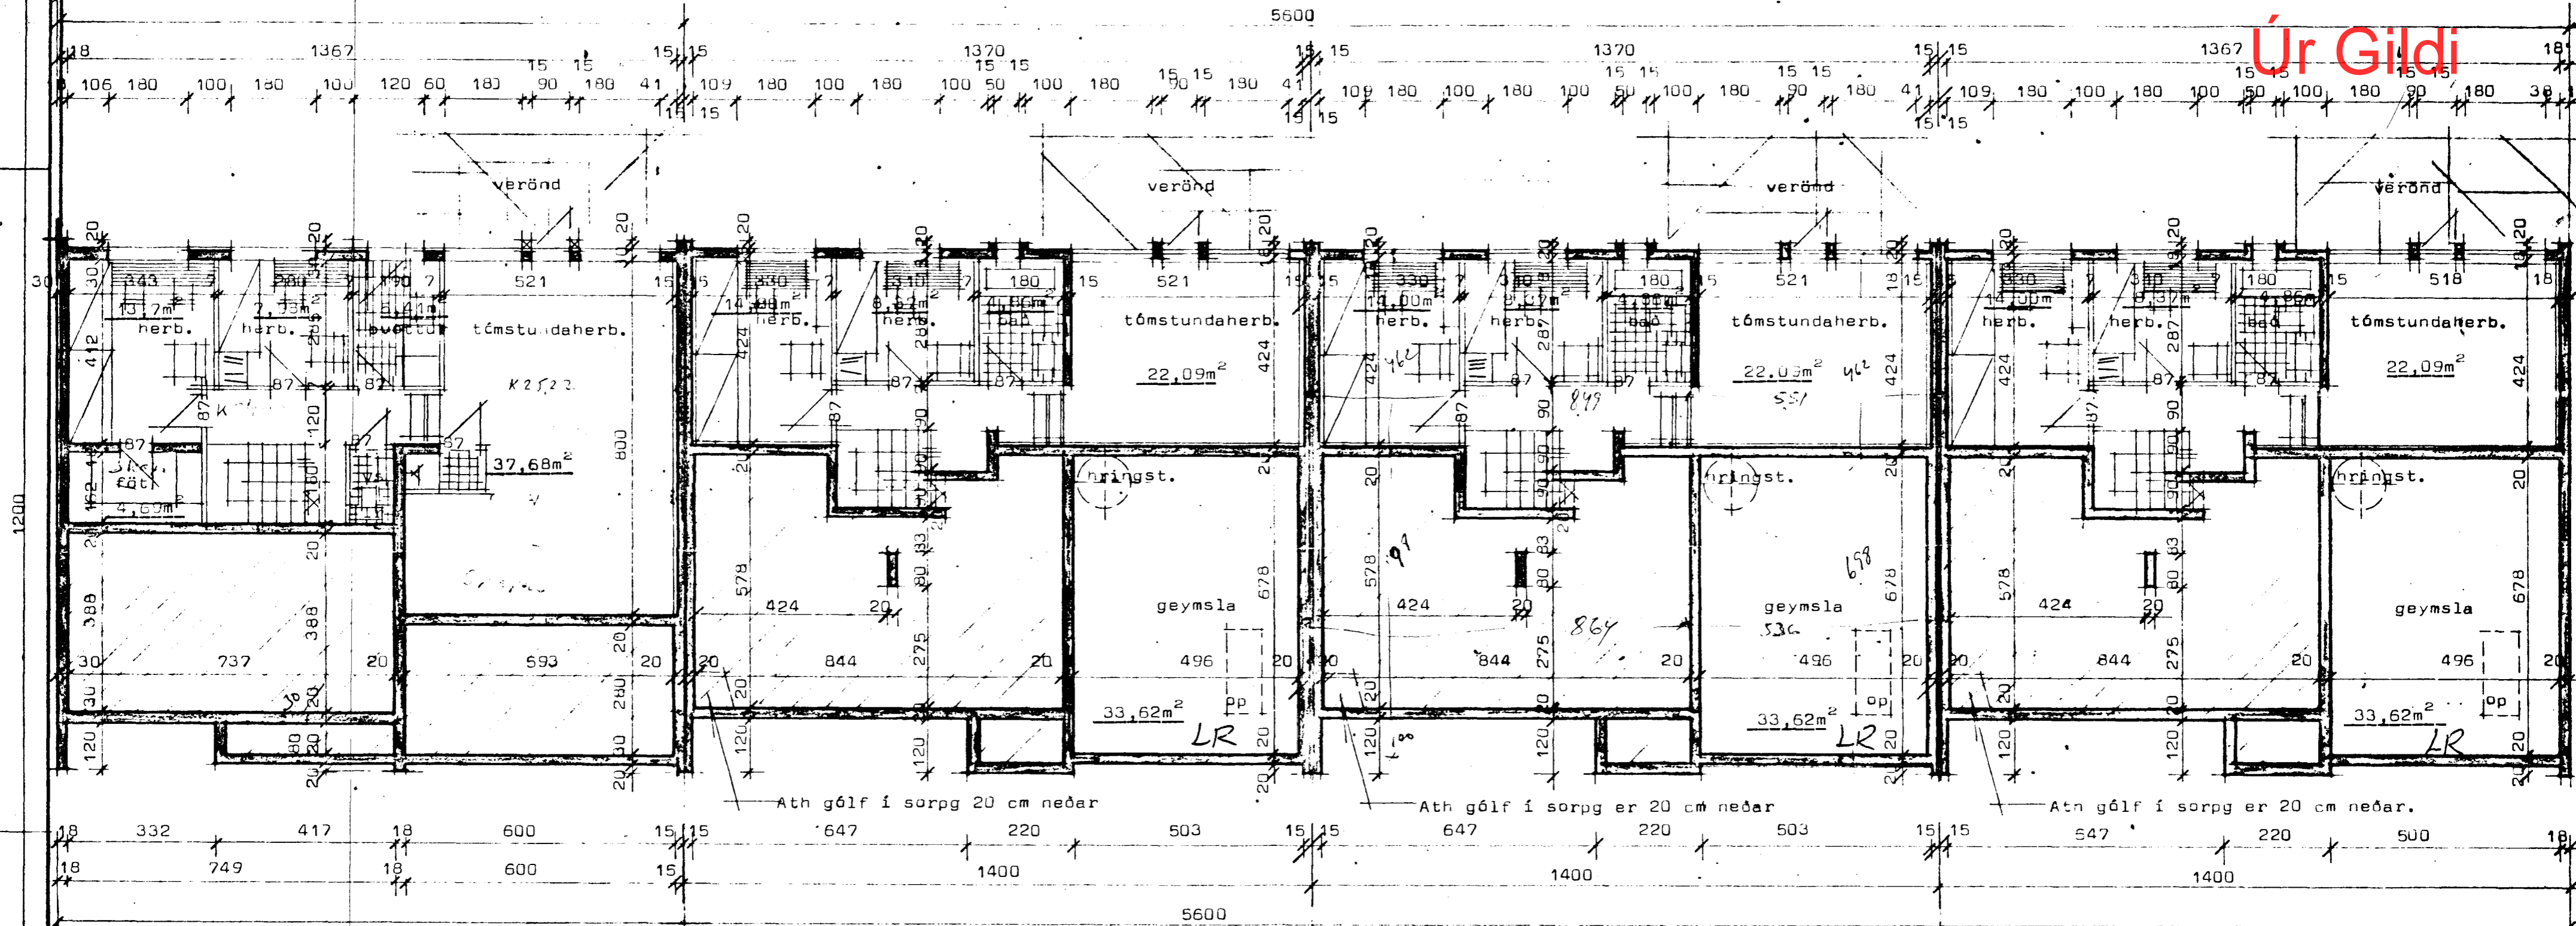

Úr Gildi

STADALHÚS TÍÐS
TEIKNISTOFA SÍÐUMÚLA 31 SÍMI 83141

VERKEFNI	DAGS.	1979	VERK NR
Grunnmynd jarðhæðar	MKV.	1:100	
Lækjarhvamur 23-25-27-29 Hafnarf.	BR.		
	BLAD NR	1,01	

[Signatures]
SÍGURÐUR GUDMUNDSSON SÍGURÐUR Þ KRISTJÁNSSON FYFI