


LÆKJARHVAMMUR 23-25-27-29 Hafnarfirði

Samþykkt á fundi bygginga-
nefndar þ. 18/7 1979
BYGGINGAFULLTRÚINN
Í HAFNARFIRÐI
S. Sigurðsson

steyptur veggur sjá úlitsm.

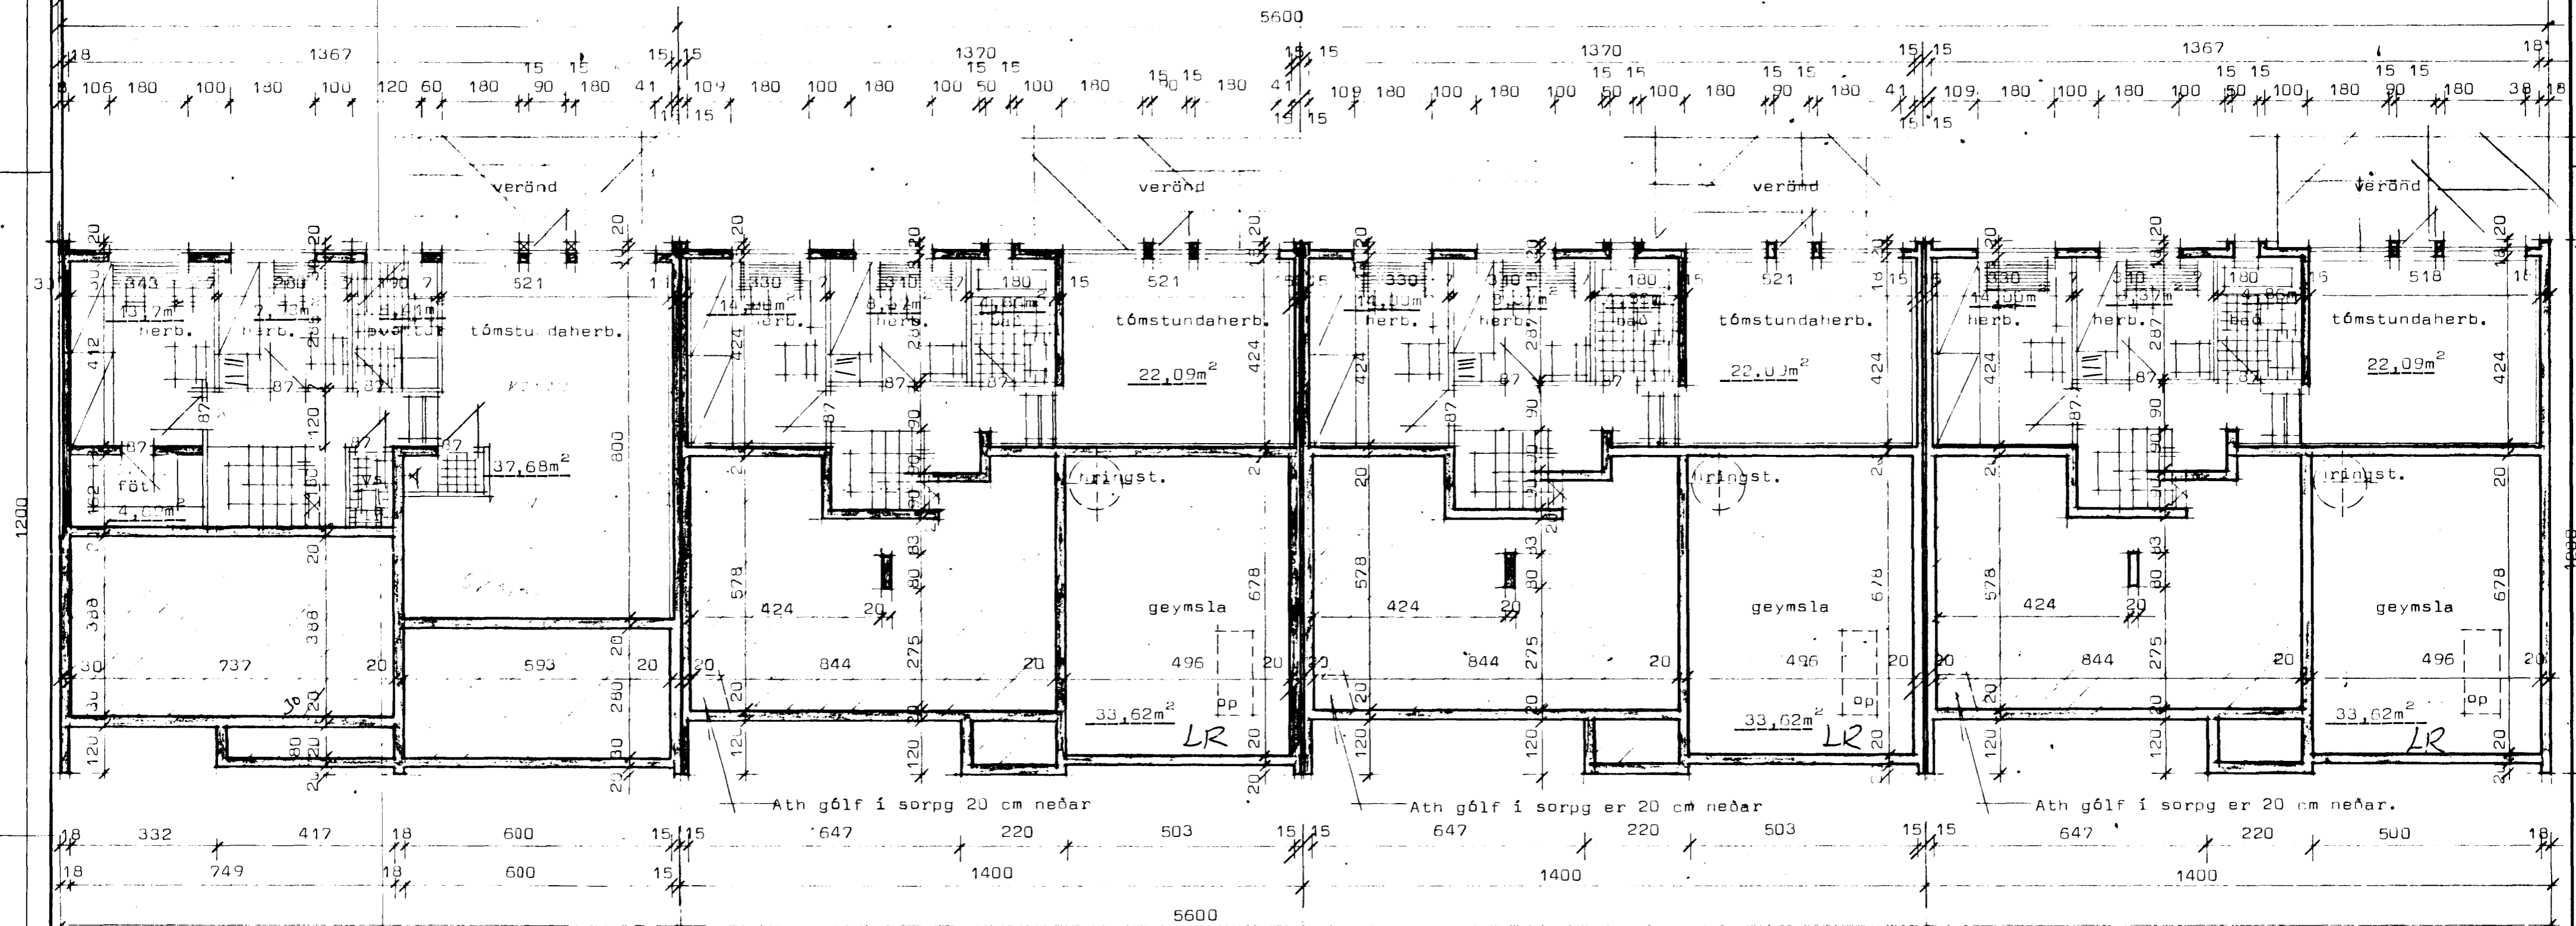


23

25

27

29

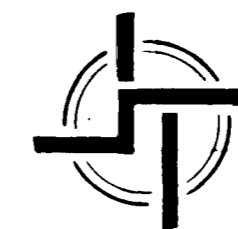

STAÐALHÚS TÍÐ

TEIKNISTOFA SÍÐUMÚLA 3I SÍMI 8314I

| | | | |
|-----------------------------------|---------|-------|---------|
| VERKEFNI | DAGS. | 1979 | VERK NR |
| Grunnmynd jarðhæðar | MKV. | 1:100 | |
| Lækjarhvamur 23-25-27-29 Hafnarf. | BR. | | SU 34 |
| | BLAD NR | 1,01 | |

Sigurður P. Kristjánsson
SÍGURÐUR GUDMUNDSSON SÍGURÐUR P KRISTJÁNSSON FTFI