


21.

LÆKJARHVAMMUR 23-25-27-29 Hafnarfirði

steyptur veggur sjá úlitsm.

71K 23
 Samþykkt á fundi byggingar-
 nefndar þ. 13.12.79
 BYGGINGARULIT
 Í HAFNARFIRÐI
 E. Sigurðsson

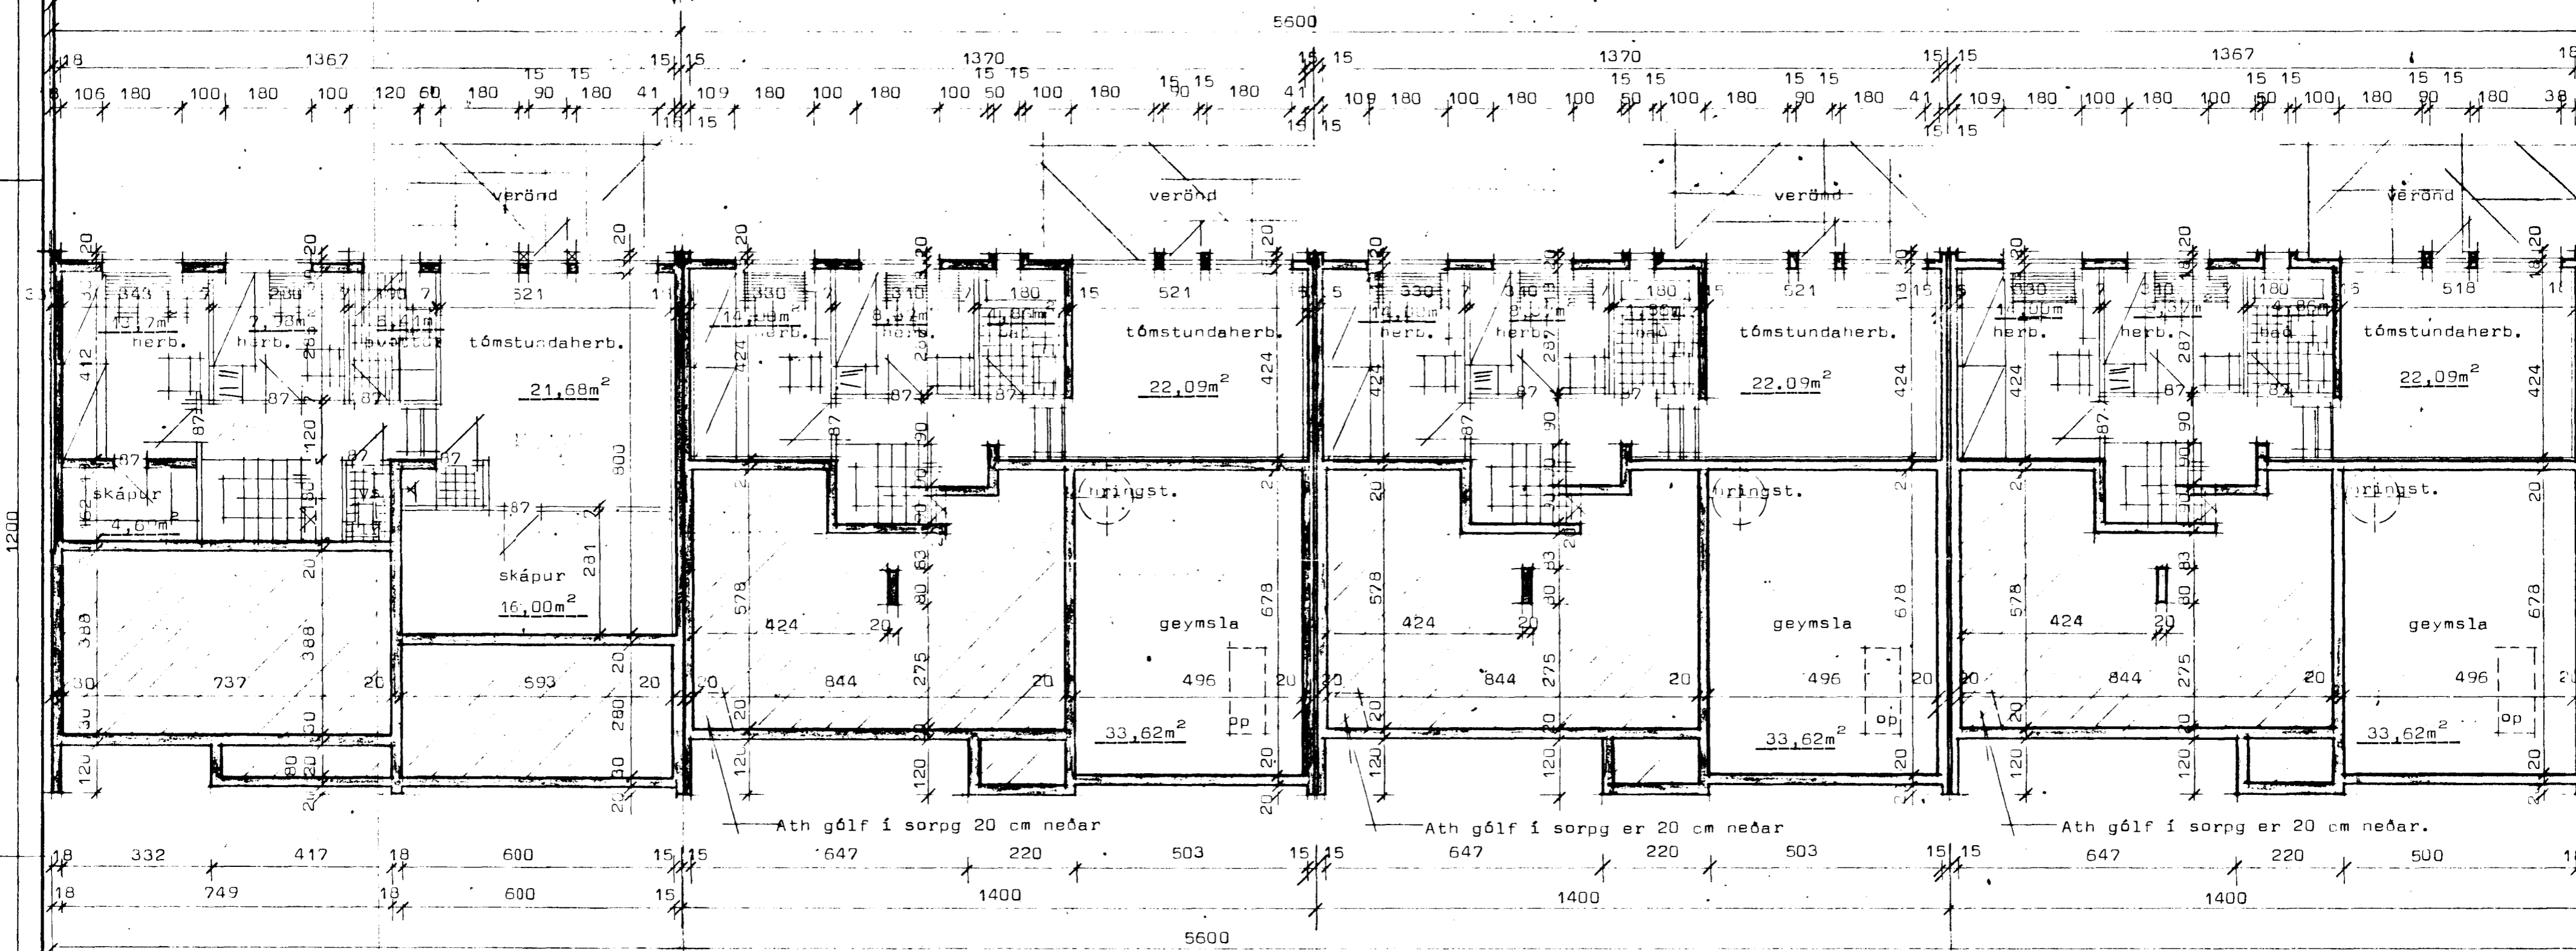


23

25

27

29

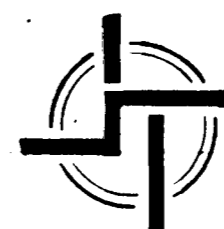

STAÐALHÚS S F

TEIKNISTOFA SÍÐUMÚLA 31 SÍMI 83141

VERKEFNI	DAGS.	1979	VERK NR SU 34
Grunnmynd jarðhæðar	MKV.	1:100	
Lækjarhvamur 23-25-27-29 Hafnarf.	BR. sept 79 SG		
	BLAD NR	1,01	

Sigurður Guðmundsson *Sigurður P. Kristjánsson*
 SÍGURÐUR GUÐMUNDSSON SÍGURÐUR P. KRISTJÁNSSON FTFI