

LÆKJARHVAMMUR - 27.

MERKINGAR [i samræmi við 1st 64]

1. BRUNNAR ÖFL.

- BG BENZINGILDRA - ÖLUGILDRA.
- BR BRUNNUR.
- GN GÖLFNIBURFALL - GÖTUNIBURFALL.
- NF NIBURFALL.
- SF SANDFANG BANDGILDRA.
- SM SVALANIBURFALL.
- PN ÞAKNIBURFALL.

2. HREINLETISTÆKI

- BI SKÓLSKÁL [BIDET]
- BK BABKER.
- EV ELDHÚSVASKUR.
- HL HANDLAUG.
- SB STEYPIBÁÐ.
- SV SKÓLVASKUR.
- UV UPPÞVÖTTAVEL.
- VS VATNSALERNI.
- PV ÞVÖTTAVEL.

3. TAKN FYRIR HREINLETIS + HITALAGNIR

- HITI FRAMRÁSARPIPA
- HITI BAKRÁSARPIPA
- NEYZLUVATN KALT
- NEYZLUVATN HEITT
- NEYZLUVATN HEITT HRINGRÁS.


4. LOKAR

- BEINN RENNILOKI.
- EINSTREYMISLOKI STEFNULOKI.
- HEMILL
- MÖTSTADA [BLENDI]
- ÞRÝSTINGSMINKARI ÞRÝSTINGSFALL I ÖRVARSTEFNU.
- LOKI MEÐ SPINDIL UPPUR JÖRD
- ÞRÝSTINGSTAFNARI
- SLAUFULOKI, YFIRFALLSLOKI.
- ÞRÍVEGALOKI.
- LOFTTÆMING.
- KRANI.
- ÞÁLFVIRKUR BLÖNDUNARLOKI - SKIPTIR.
- BLÖNDUNARTÆKI GRUNNMYND.
- STEYPIBÁÐ GRUNNMYND
- LOFTÞÚBI.
- LOKI MEÐ FLOTHOLTI.
- HITAMÆLIR MEÐ KVARDA.
- ÞRÝSTINGSMÆLIR
- HITA + ÞRÝSTINGSMÆLIR
- VÖKVABIA IO SÁLD
- NYR MIÐSTÖÐVAROFN GRUNNMYND
- GAMALL MIÐSTÖÐVAROFN GRUNNMYND
- MAGNMÆLIR [VATN]
- HITASKIPTIR MILLIHITARI

5. TAKN FYRIR FRÆRENNSLISLAGNIR

- PÍPULÖGN FYRIR SKÖLP OG REGNVATN.
- REGNVATNSLÖGN ÞÖKKUÐ.
- REGNVATNSLÖGN + JARÐVATNSLÖGN [HALFÞÖKKUÐ]
- ÖÞÖKKUÐ JARÐVATNSLÖGN.
- LÖGN A-MM. MEÐ HREINSILOKI.
- A-MM ÞAKNIBURFALL FYRIR REGNVATN.
- MANNGENGUR HÖLRESABRUNNUR MEÐ KARMÍ, LOKI OG BOTNKRÁSUM.

5. FRAMH.

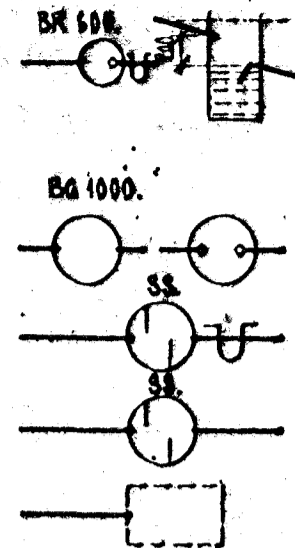

BRUNNUR FYRIR JARÐVATN OG REGNVATN. 200 MM HÆÐAR-MUNUR Á AD OG FRÆRENNSLISPIPU.
BRUNNUR SE MEÐ KARMÍ, LOKI OG VATNSLÁS 'A'.
FRÆRENNSLISPIPU. ÞVERMÁL BRUNNS 600 MM.

BENZÍN EDA ÖLUGILDRA MEÐ KARMÍ OG LOKI. ÞVERM. 1000 MM.
SANDGILDRUBRUNNUR MEÐ VATNSLÁS
AN VATNSLÁS.
GRJÓTHRIP. ÚTANMÁL SJA GRUNNMYND.

6. SKYRINGAR

6.1. FRÆRENNSLI

PÍPUR I GRUNNLOGN OG BRUNNAR SEU ÚR STEINSTEYPU EDA ÖÐRU EFNI SEM BYGGINGAÞYRÝLD SAMÞYKKJA. INNRI ÞVERMÁL PÍPNA ERU GEFIN UPP I CM Á GRUNNMYND. SAMSEYTI PÍPNA SKAL ÞETTA MEÐ ASFALT EDA BEMENTSSTEYPU. ALLAR BEYGJUR OG GREINAR Á LÖGN SKAL GERA MEÐ ÞAR TIL GERÐUM TENGI-HLUTUM MILLI BEYGJUPUNKTA SKAL LÖGN VERA BEIN. PÍPUR INNANHÚSS SEU ÚR STEYPUJÄRNI EDA ÖÐRU EFNI SEM HLOTID HEFUR SAMÞYKKI BYGGINGAÞYRÝLDA. EFNI OG FRÁGANGUR LAGNA SE I SAMRÆMI VIÐ REGLUGERÐ UM HÖLRESALAGNIR.


6.2. HITALÖGN

PÍPUR SEU SVARTAR STÁLPIPUR OG ERU INNRI ÞVERMÁL PÍPNA GEFIN UPP Á TENGIMYND. PÍPUR SKAL SETJA SAMAN MEÐ TENGIÞYKKJUM, MEÐ GRUNNUM GENGJUM ÞRÝSTIREYNA SKAL KERFI MEÐ 6 KP/CM ÞRÝSTINGI MEÐ KÖLDU VATNI OG SKAL SÁ ÞRÝSTINGUR HALDAST I 6 KLST AN ÞESS AD FALLA. TVÍMALA SKAL PÍPUR MEÐ ASFALTMALNINGU OG EINANGRA ÞÆR MEÐ 2 CM. GLERULLARHÖLKUM ÚTANUM HÖLKA SKAL VEFJA MÖKUN PLASTÖUK. PÍPUR LIGGI I EINANGRUN ÚTVEGGJA SE ANNAD EKKI TEKID FRAM. Á HVERN OFN KOMI OFNLOKI OG LOFTTÆMING.

6.3. NEYZLUVATN

PÍPUR SEU ZINKHÚÐAÐAR STÁLPIPUR OG ERU INNRI ÞVERMÁL PÍPNA GEFIN UPP I MM Á TENGIMYND. SETJA SKAL PÍPUR SAMAN MEÐ TENGIÞYKKJUM MEÐ GRUNNUM GENGJUM ÞRÝSTIREYNA SKAL KERFI MEÐ 10 KP/CM. MEÐ KÖLDU VATNI OG SKAL SÁ ÞRÝSTINGUR HALDAST I 10 KLST AN ÞESS AD FALLA. PÍPUR SKAL EINANGRA MEÐ 2 CM GLERULLARHÖLKUM OG VEFJA MÖKUM PLASTÖUK ÚTANUM HÖLKA.

7. MÆLAGRIND HITAVEITU

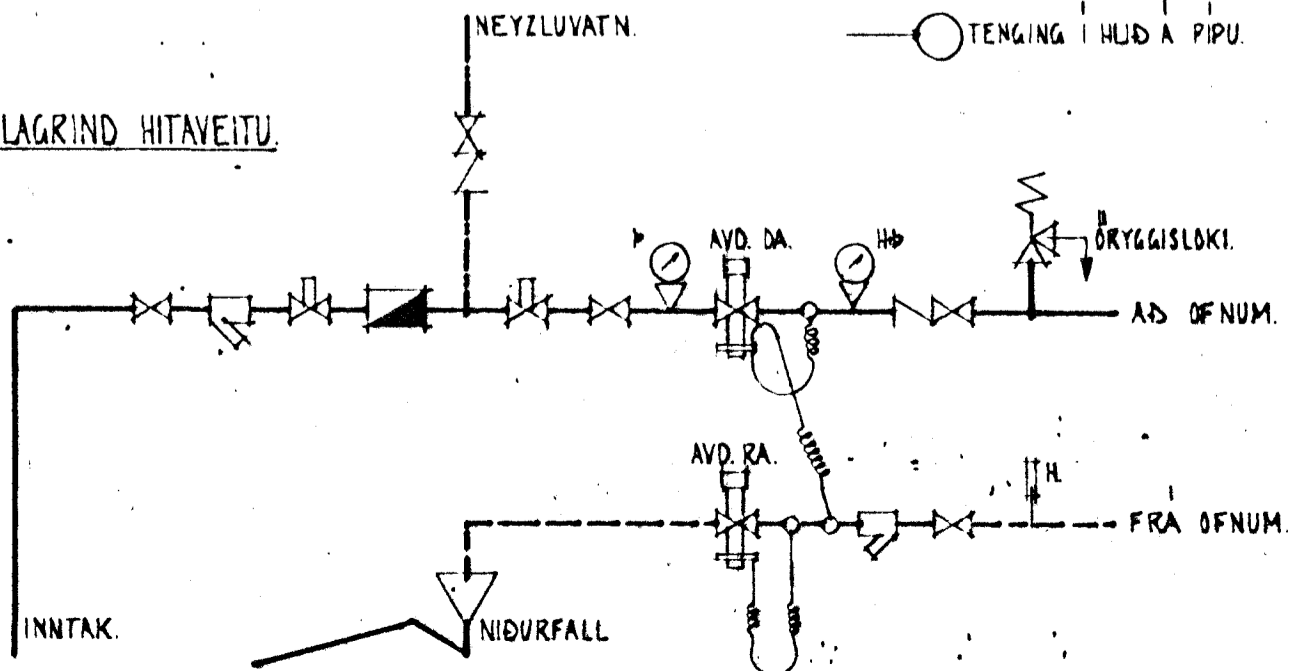

SKRÁ YFIR TÖPPUNARSTADI.

HEITI.	SKAT.	FJÖLDI	KALT NEYZLUVATN.		HEITT NEYZLUVATN.	
			GRUNNGILDI.	SUMMA GRUNNG.	GRUNNGILDI.	SUMMA GRUNNG.
			?	A + ?	?	A + ?

SKRÁ YFIR ÖFNASTERÐIR. DELTA T = 40 °C.

NÚMUR	VARMAÞÖRF WÖTT/T.	MESTA LENGÐ	MESTA HÆÐ.	TENGI.	TILVÍSUN.
01.	1150.	160	70	AD 10.	
02.	750.	160	70	AD 10.	
03.	400.	100	70	GD 10.	
04.	850.	160	40	AD 10.	
05.	850.	160	40	AD 10.	
06.	1500.	250	70	AD 10.	
07.	450.	100	70	BC 10.	
08.	450.	100	70	AD 10.	
09.	500.	100	70	AD 10.	
010.	200.	50	70	AD 10.	
1.	3000.	250	70	AD 10.	
2.	450.	100	70	GD 10.	
3.	1400.	160	70	AD 10.	
4.	600.	150	70	GD 10.	
5.	300.	80	70	GD 10.	
6.	1150.	160	70	AD 10.	
7.	750.	160	70	AD 10.	
8.	1500.	160	30	AD 10.	
9.	1500.	160	30	AD 10.	
10.					
11.	1000.	160	70	AB 10.	

STADALHÚS

TEIKNISTOFA SÍÐUMULA 31. SÍMI 83141.

VERKEFNI	DAGS,	1979.	VERK NR
MERKINGAR OG SKYRINGAR Á LAGNATEIKNINGUM.	MKV.	ENGINN.	
LÆKJARHVAMMUR - 27.	BR. MARZ'80 - SK		SU_34.
	BLAD NR	3.04.	

SIGURÐUR GUÐMUNDSSON SIGURÐUR P. KRISTJÁNSSON FTFI