



LEKTARHVAMMUR\_ 27

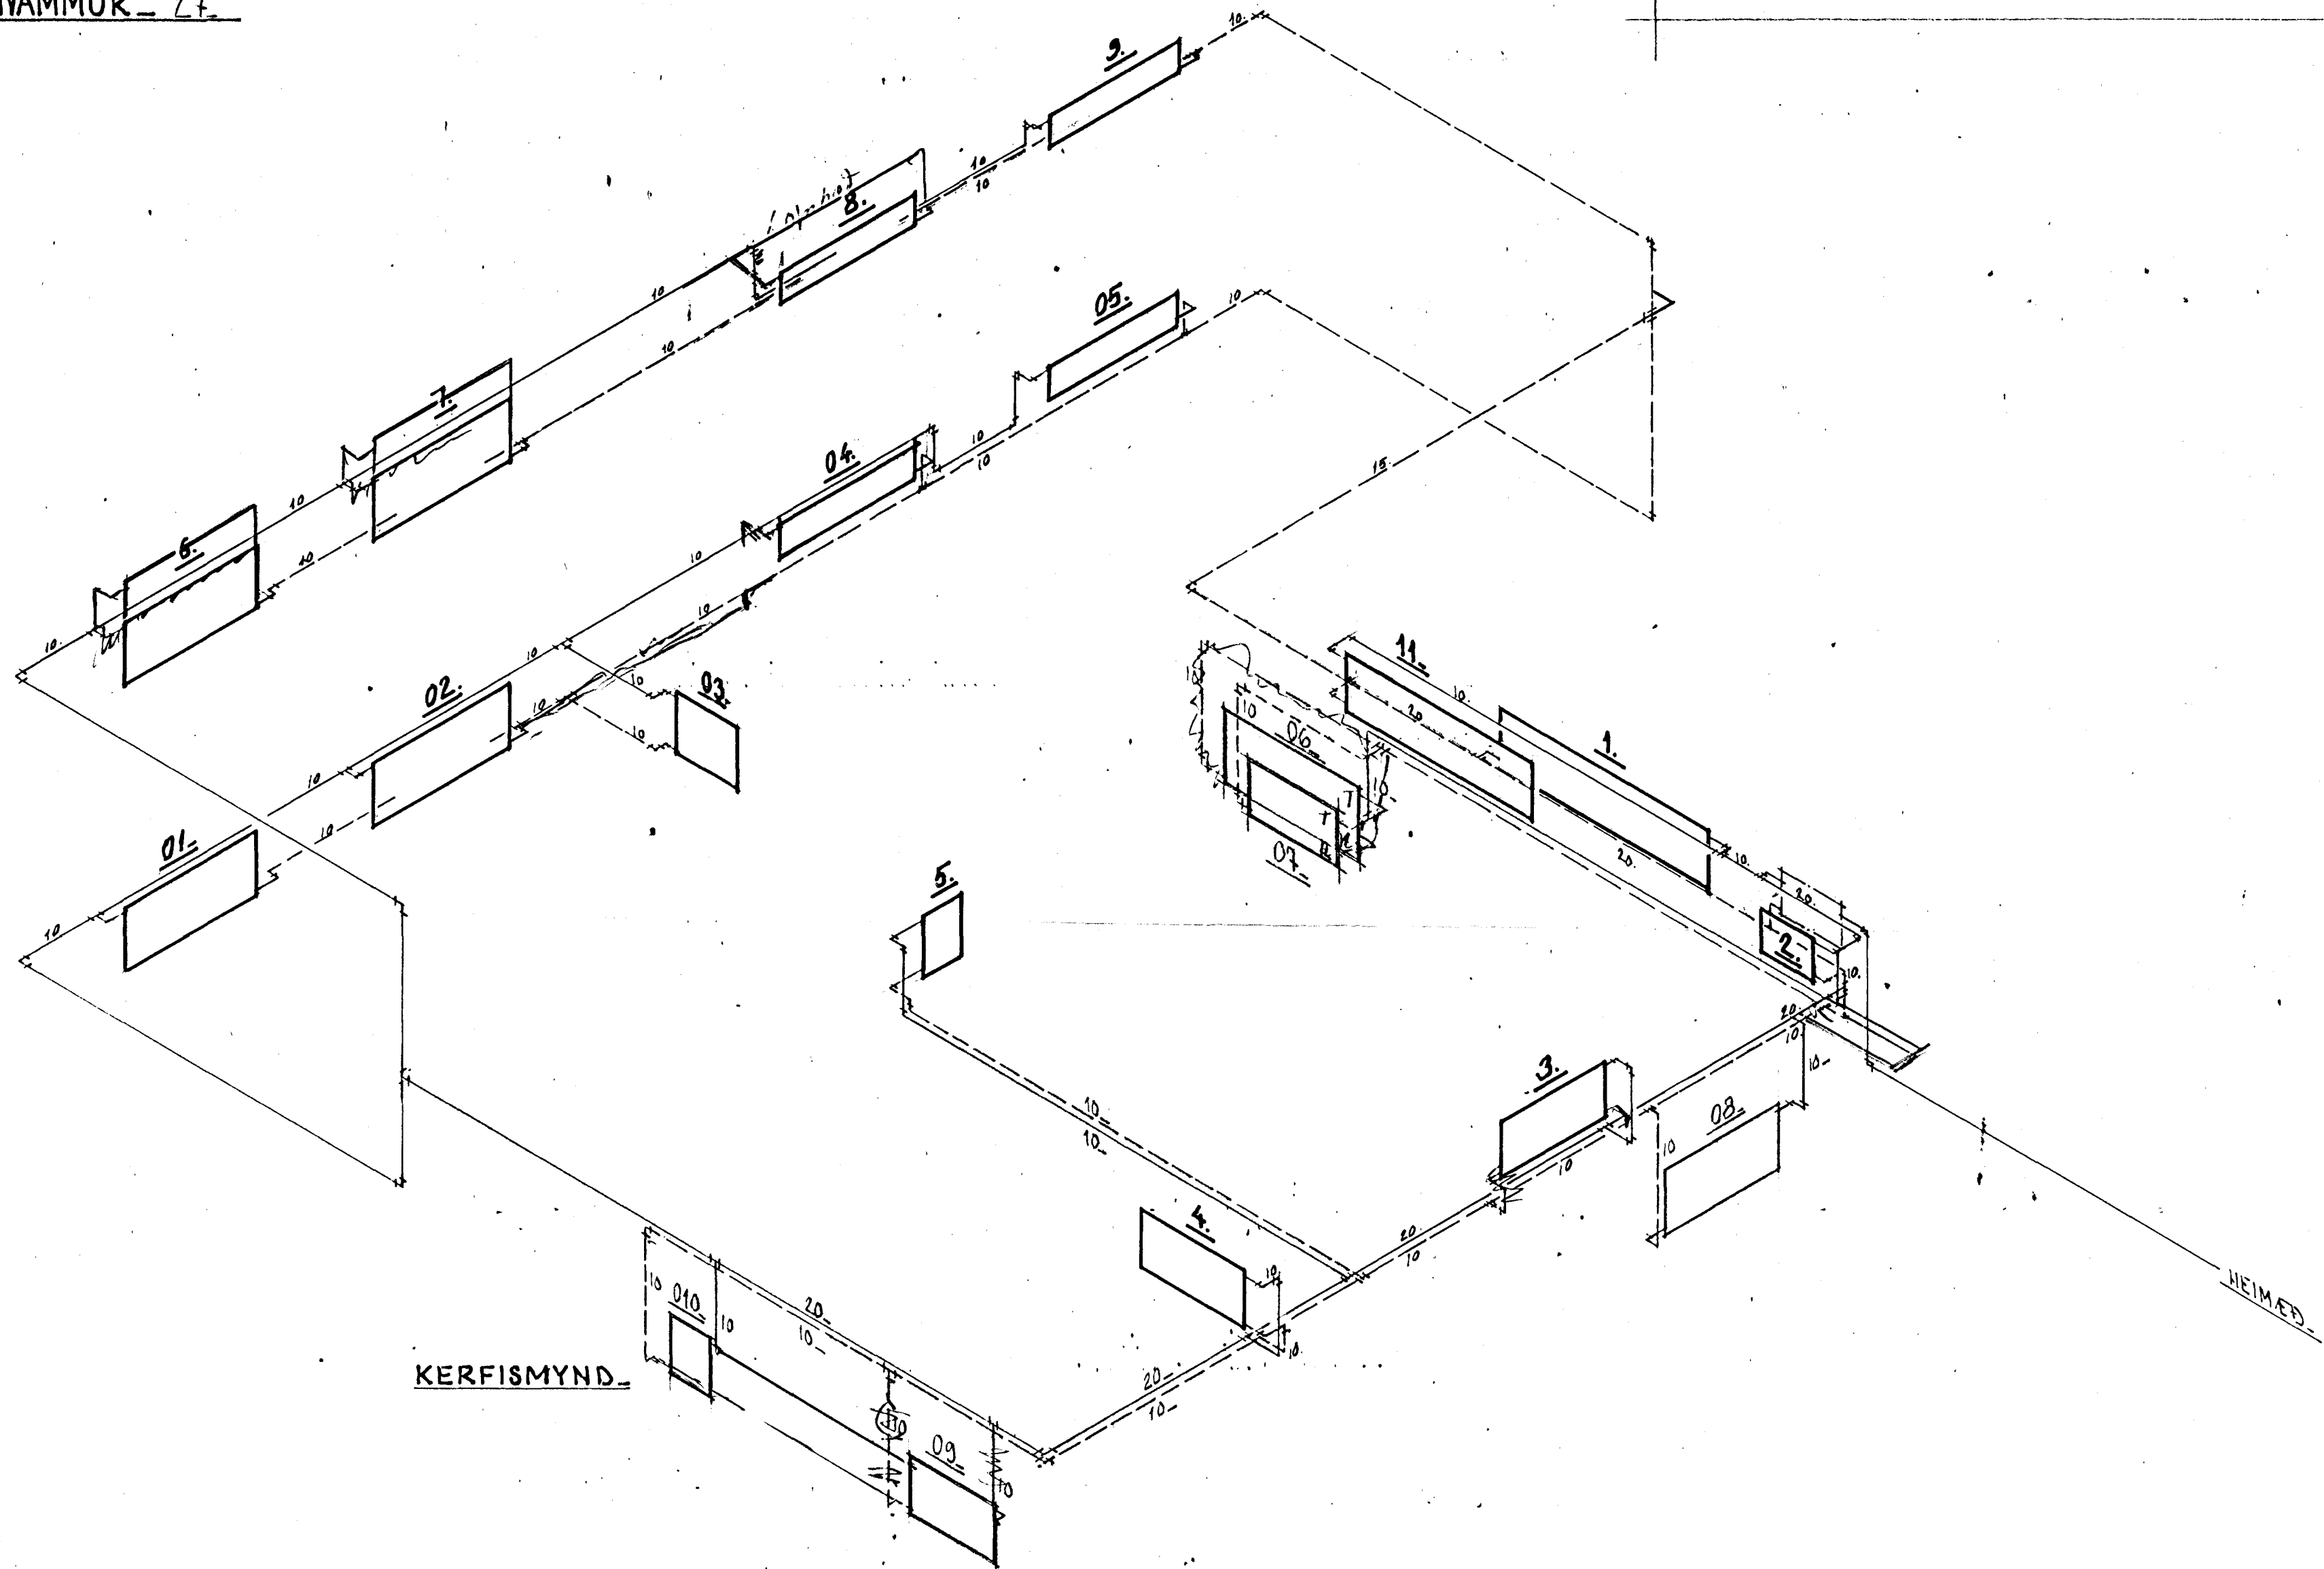

KERFISMYND.

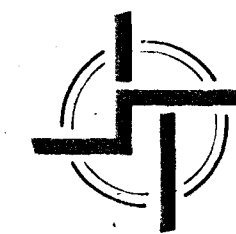

**STAÐALHÚS**

TEIKNISTOFA SÍÐUMÚLA 31 SÍMI 83141

VERKEFNI HITALÖGN KERFISMYND	DAGS. 1979.	VERK NR
LEKTARHVAMMUR_ 27	MKV.	
	BR. MARZ '80. SK	
	BLAD NR 3.04	SU_34
<i>Sigurður P. Kristjánsson</i> SÍGURÐUR GUDMUNDSSON		<i>Sigurður P. Kristjánsson</i> SÍGURÐUR P KRISTJÁNSSON FTFÍ