LÆKJARHVAMMUR 2-4-6-8

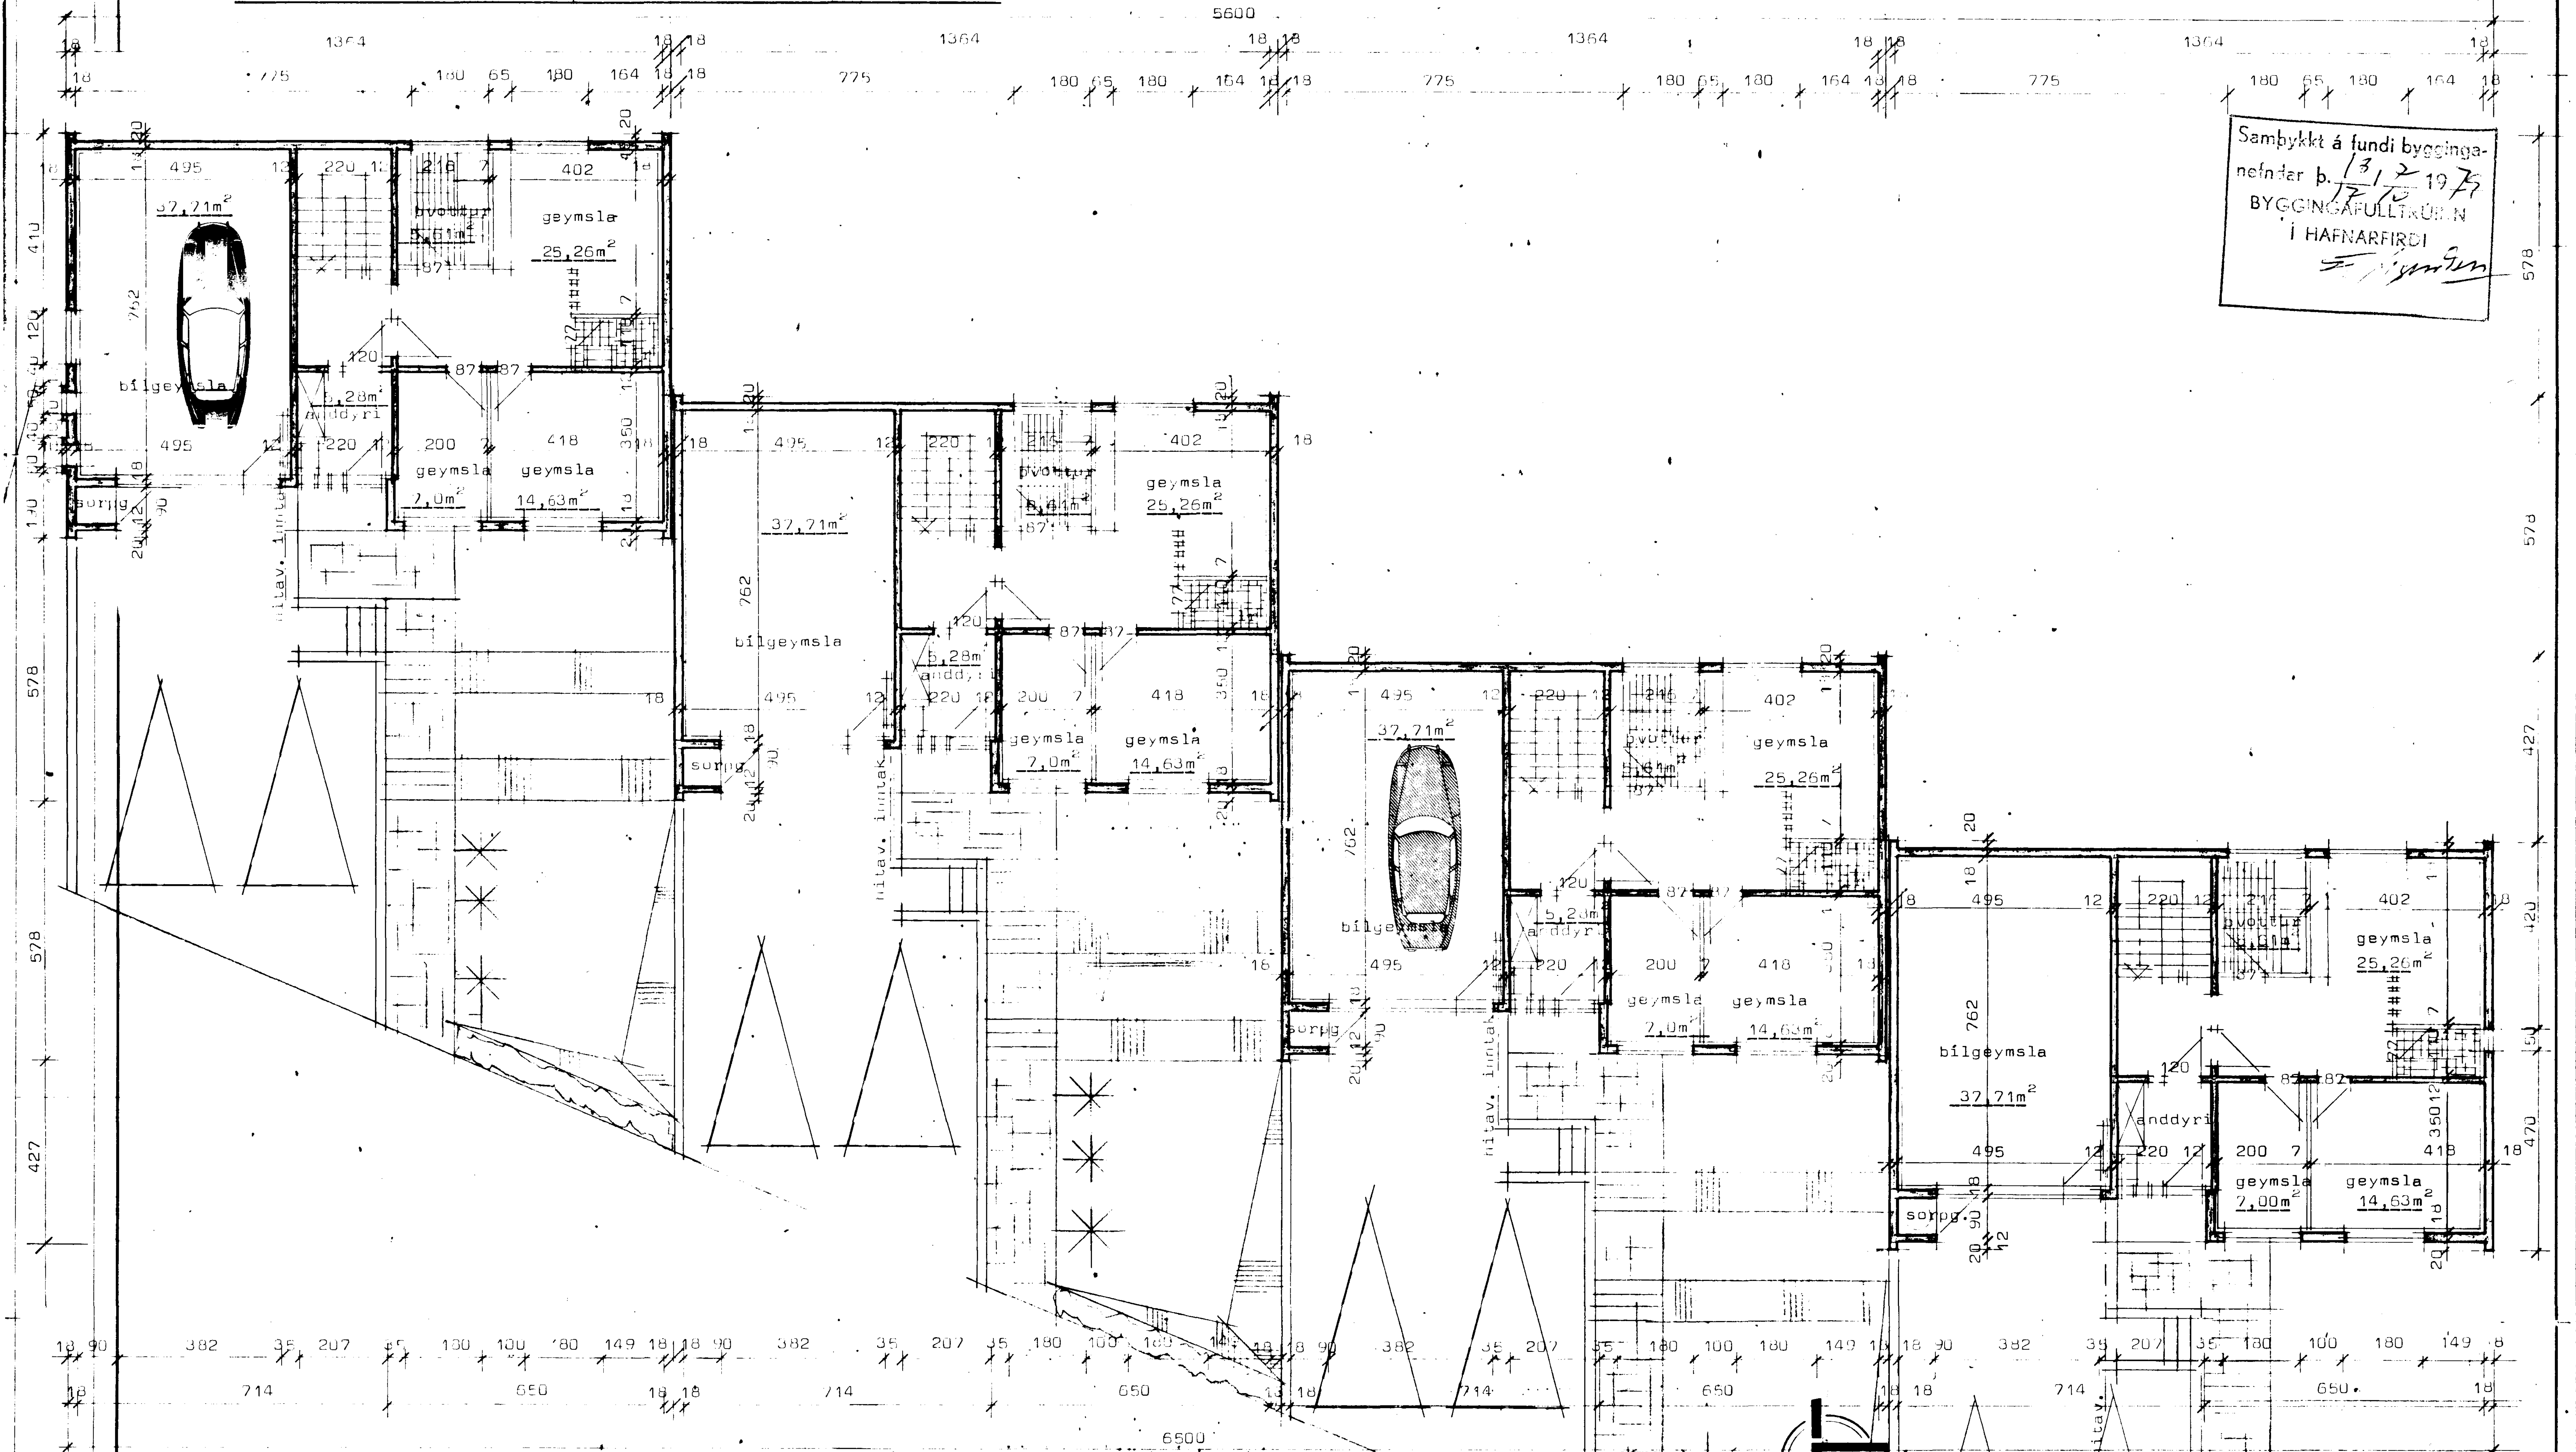

Sambykkt á fundi bygginga-
nefndar þ. 13/12 1979
BYGGINGAFULLTRÚINN
Í HAFNARFIRÐI

STAÐALHÚS SF
TEIKNISTOFA SÍÐUMÚLA 31 SÍMI 83141

VERKEFNI	DAGS. 1979	VERK NR	
Lækjarhvammur 2-4-6-8 Hafnarf.	MKV. 1:100	SU 35	
Grunnmynd neðri hæðar	BR. okt 79 SG		
	BLAD NR 1.01		

SIGURÐUR GUÐMUNDSSON SIGURÐUR P KRISTJÁNSSON FTFÍ