


LÆKJARHVAMMUR 2-4-6-8 Hafnarfirði

Samþykkt á fundi bygginga-
nefndar þ. 18.7.1979
BYGGINGAFULLTRÚINN
Í HAFNARFIRÐI
S. Sigurðsson

suður

Ath. Kvæð á lóðum 2,4,6,8 (10,12,14,16,18,20 og 22) um frágang lóðamarka (stöðveggjar) við Hvammbraut. Hann skal vera sá sami á öllum lóðunum og ákvarðist í samráði við byggingafulltrúa.

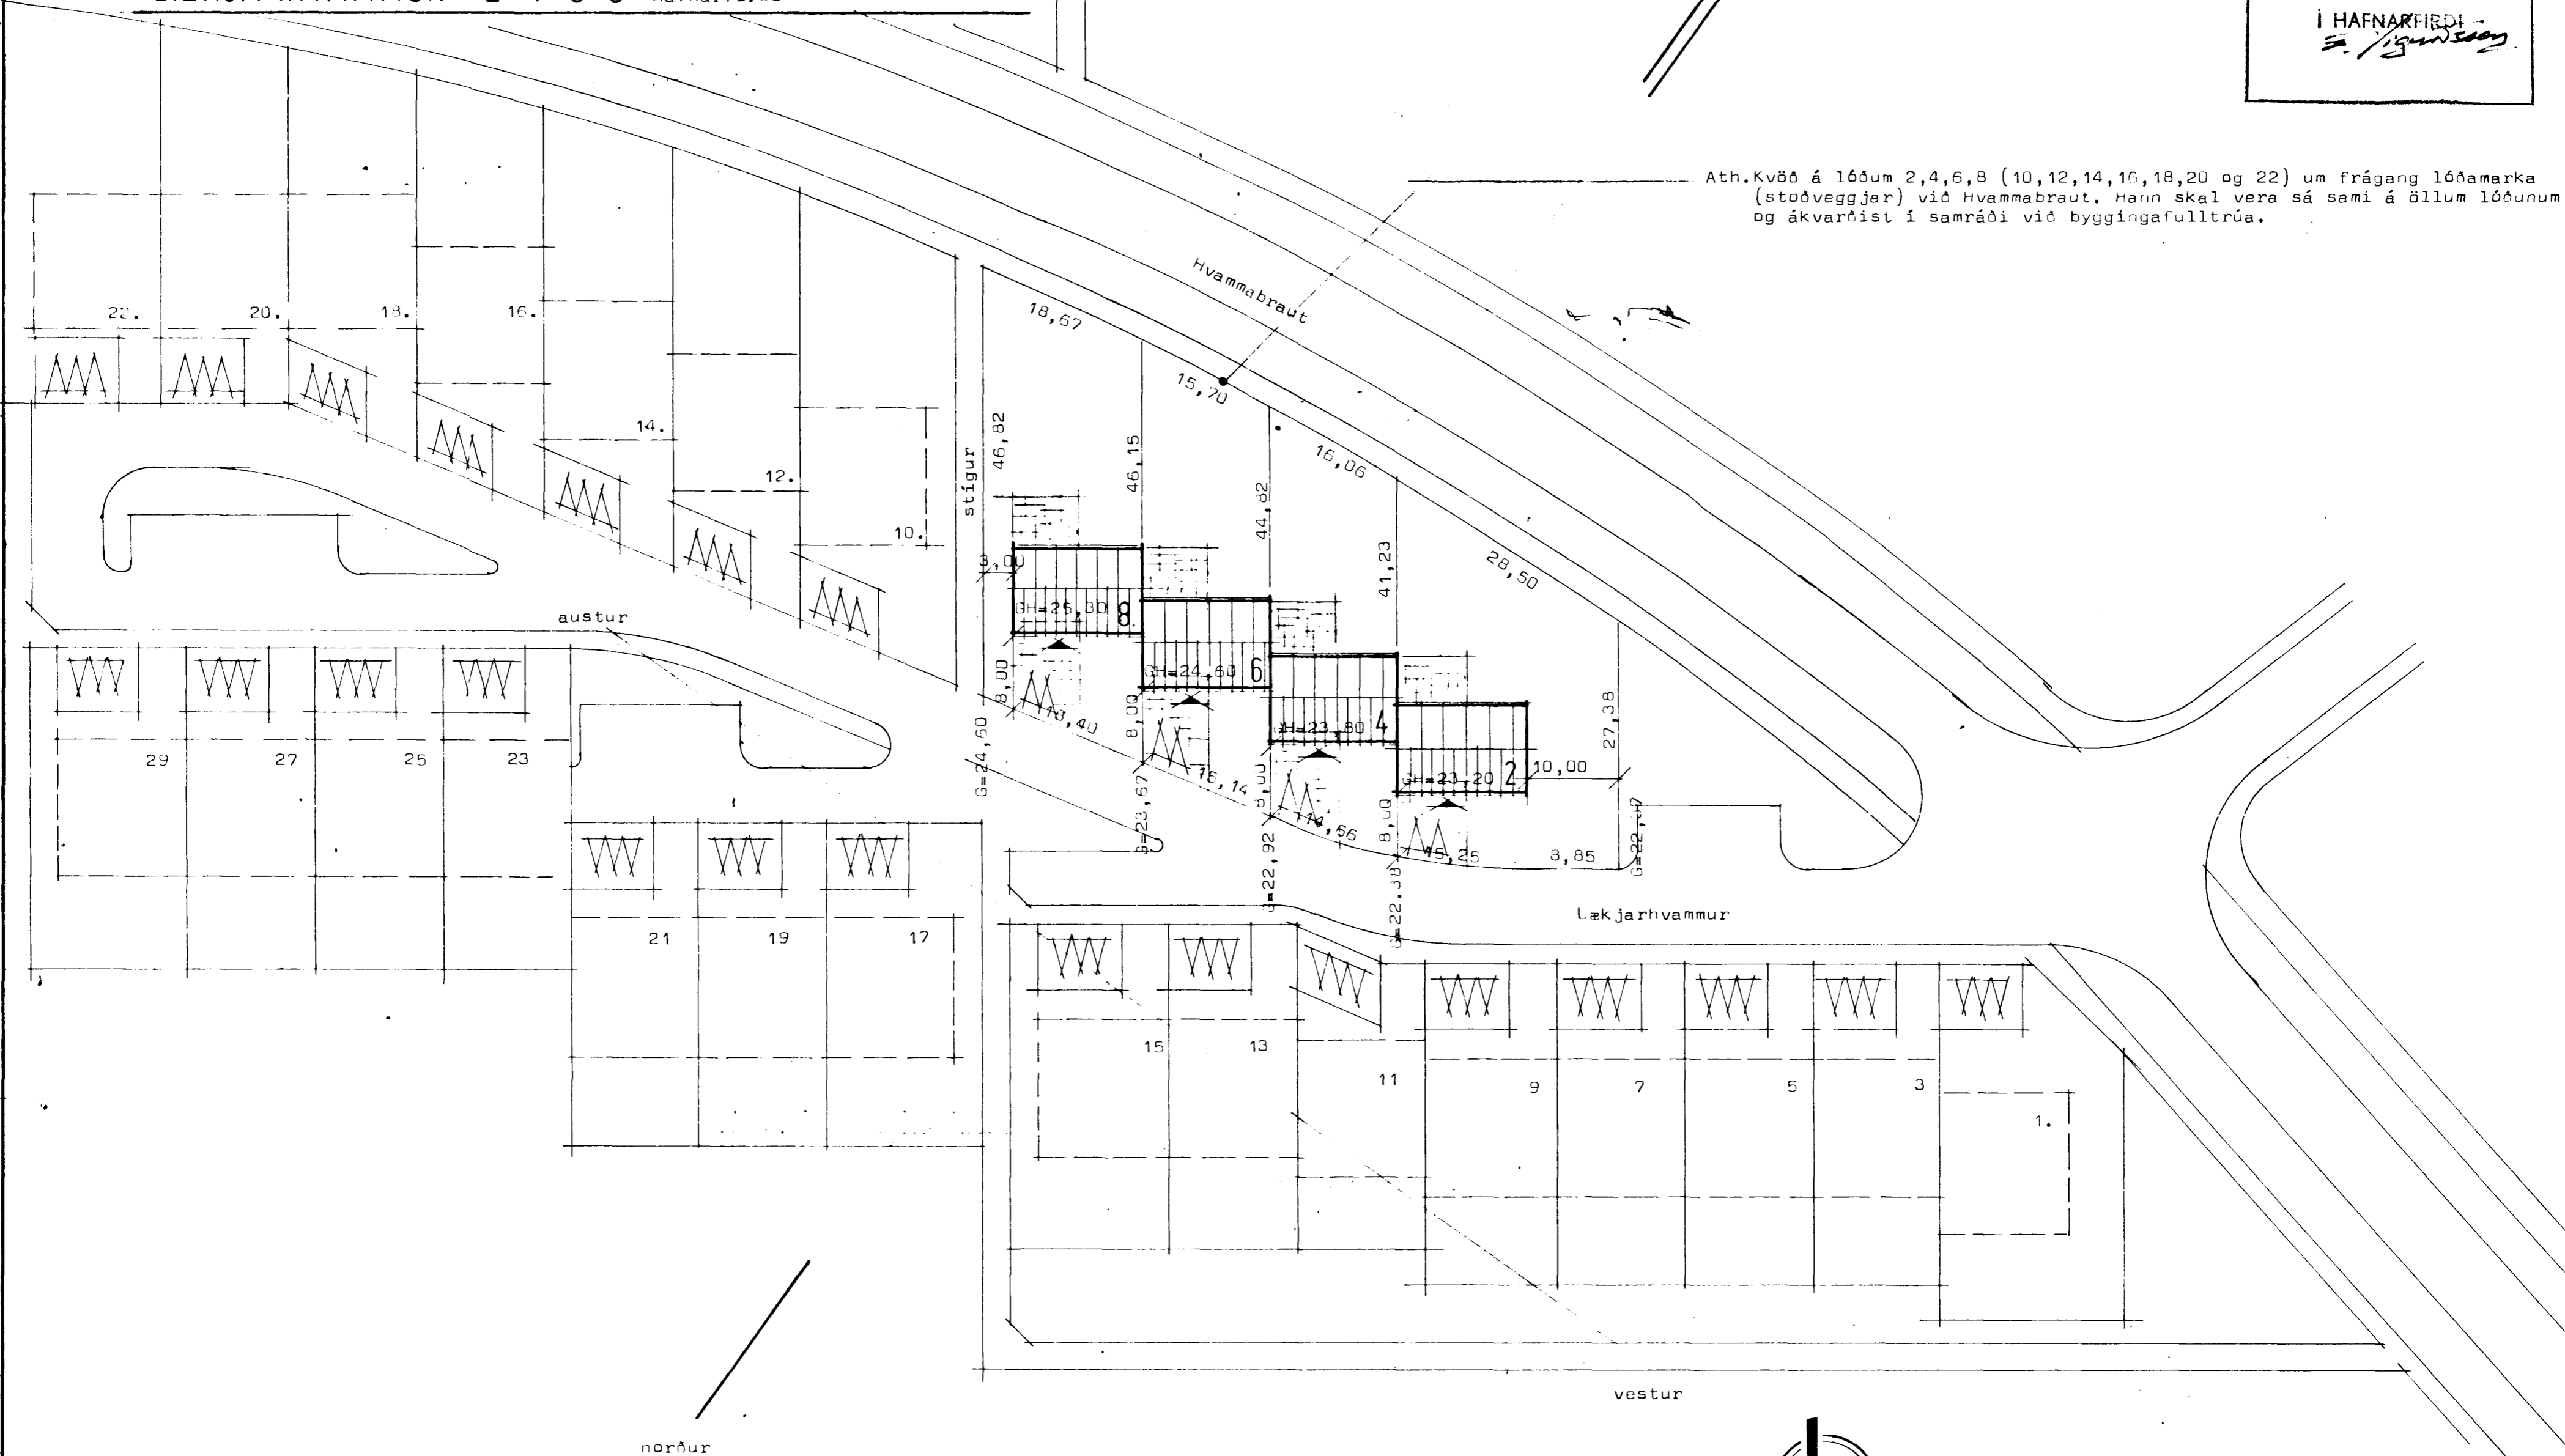

STADALHÚS S/F
TEIKNISTOFA SÍÐUMÚLA 31 SÍMI 83141

VERKEFNI	DAGS.	1979	VERK NR SU 35
Lækjarhvatn 2-4-6-8 Hafnarf.	MKV.	1:500	
Afstöðumynd.	BR.		
<i>Sigurður Gudmundsson</i>	BLAD NR		
SIGURÐUR GUDMUNDSSON	<i>Sigurður P. Kristjánsson</i>		
	SIGURÐUR P KRISTJÁNSSON	FTFI	