



LÆKJARHVAMMUR 2-4-6-8

Hafnarfirði

5600

Samþykkt á fundi bygginga-
nefndar þ. 12/10/79
BYGGINGAFULLTRÚÐIN
Í HAFNARFIRÐI

Ganga skal frá önnu
eðlistuðri í samráði við
sýslumarkaðshöfund

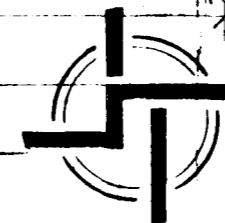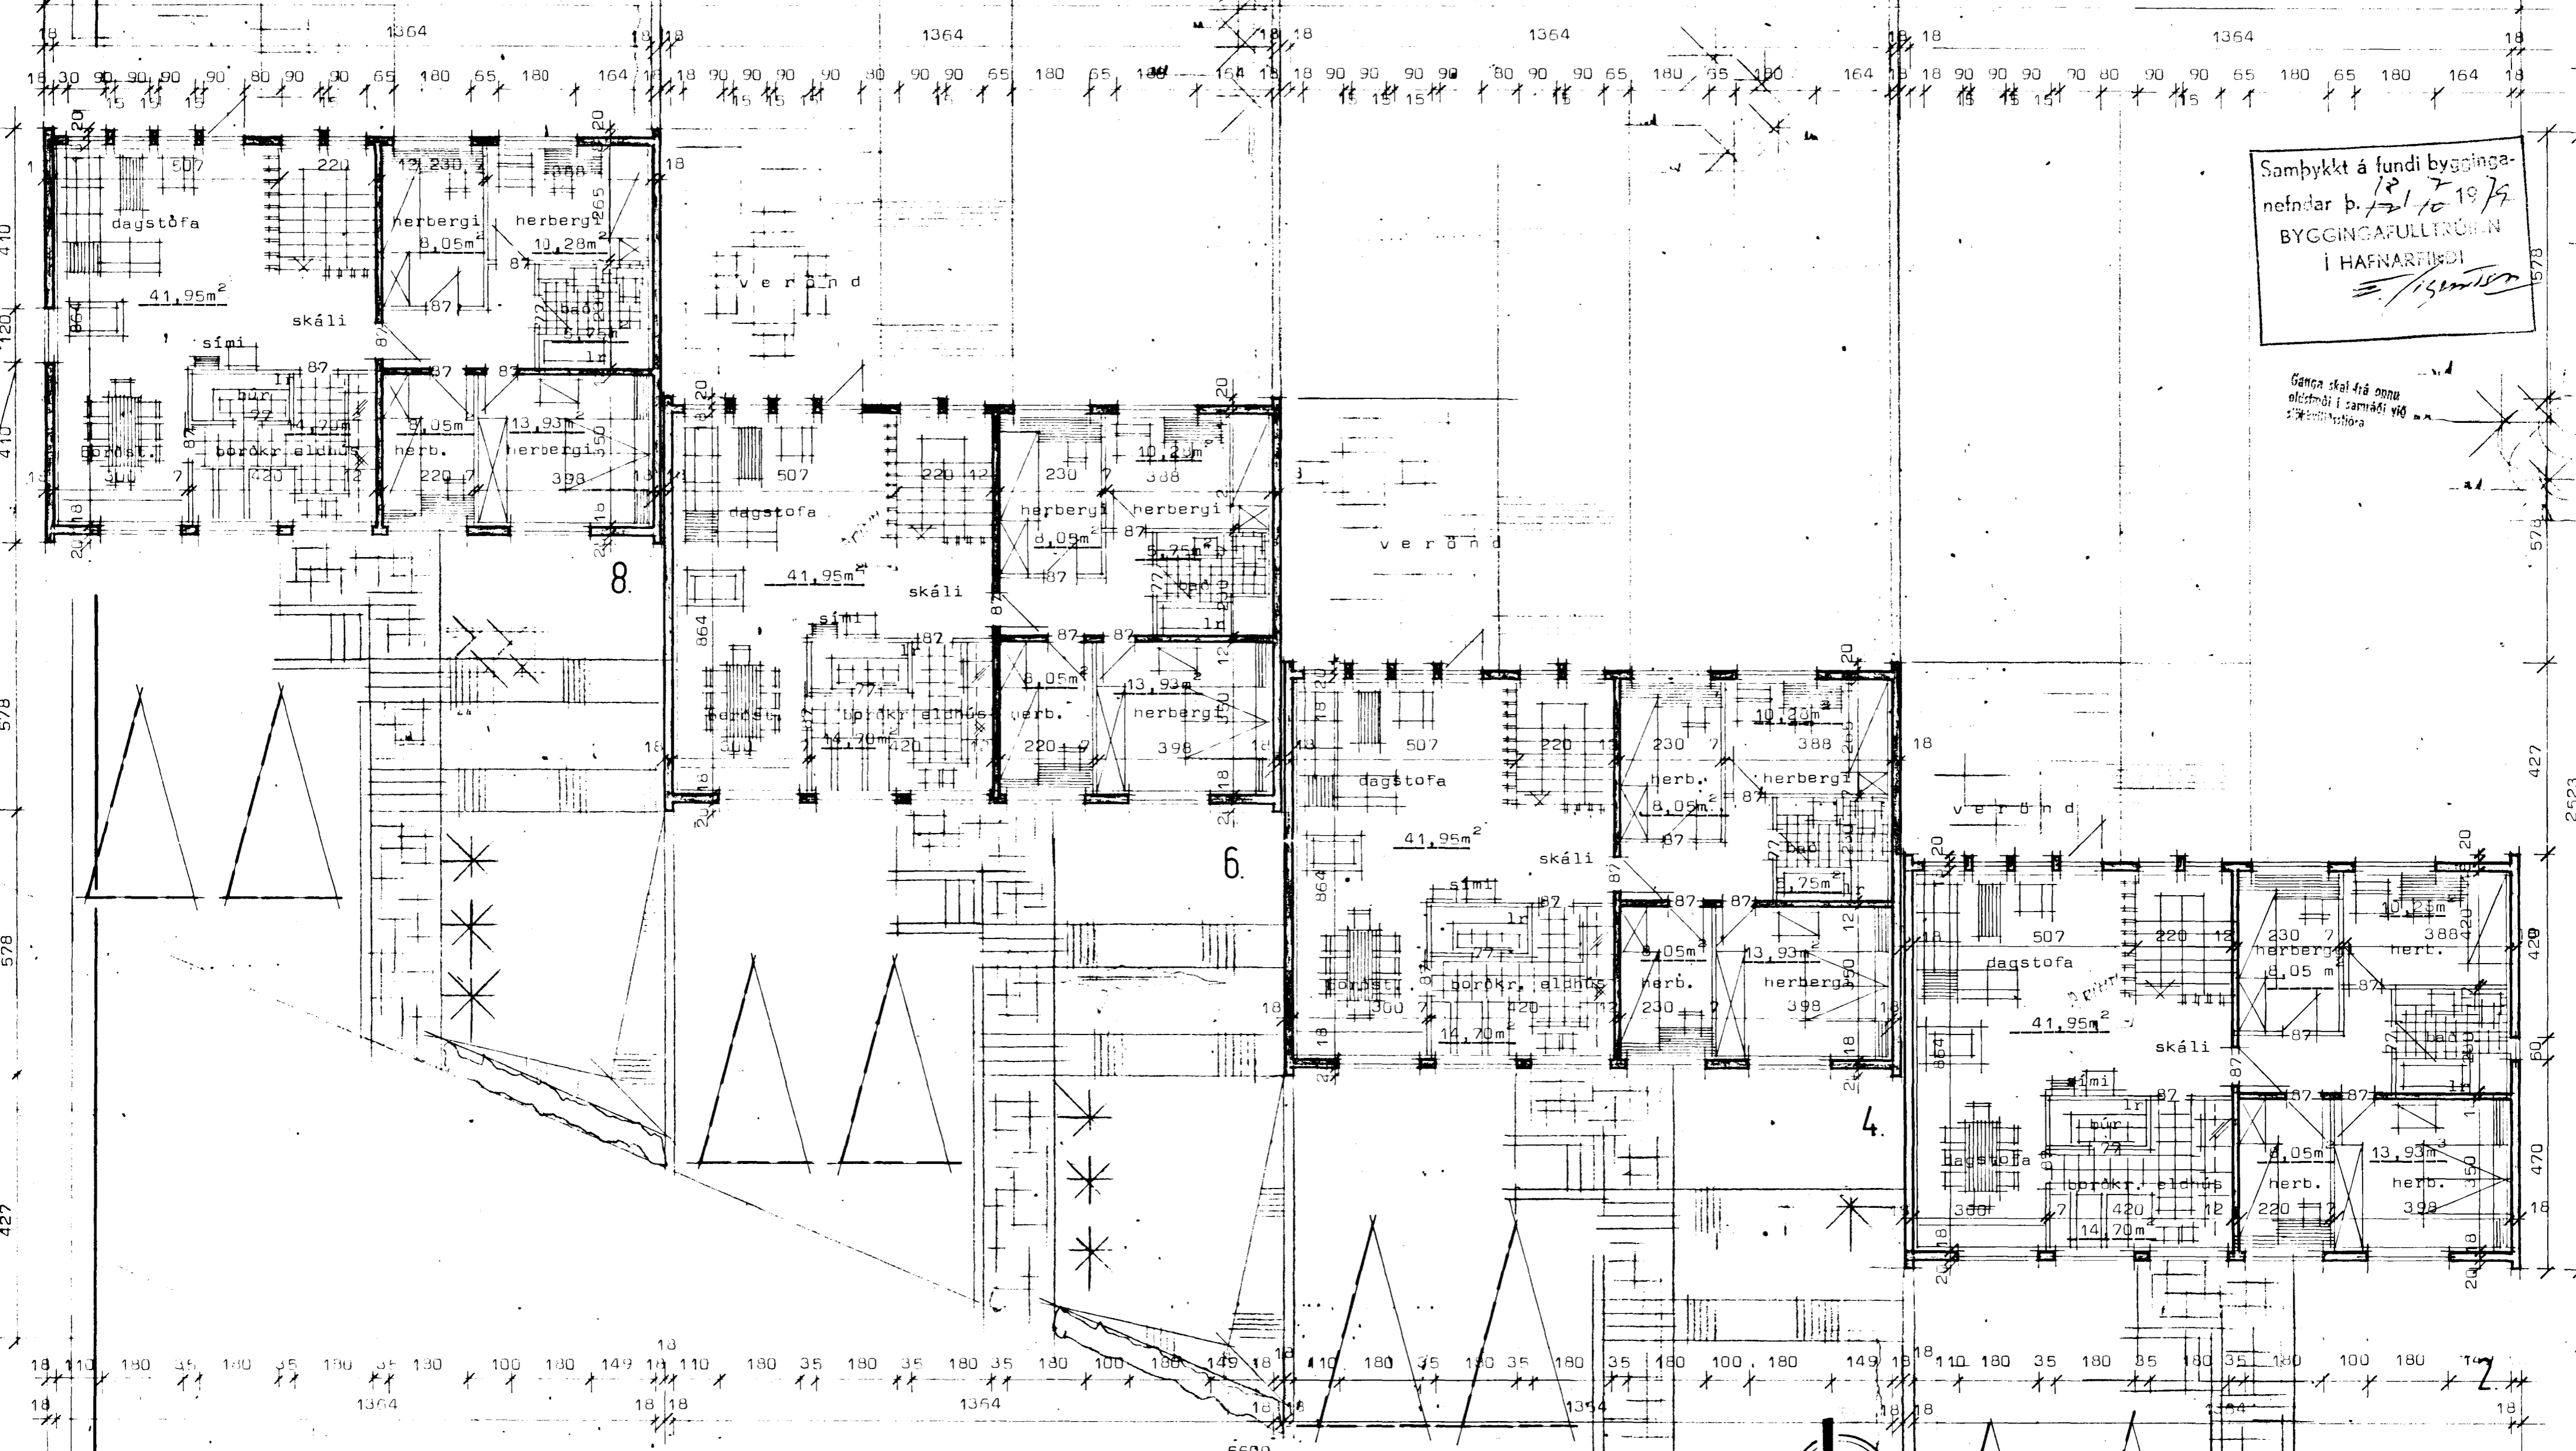

STADALHÚS F.F.
TEIKNISTOFA SÍÐUMÚLA 31 SÍMI 83141

VERKEFNI Lækjarhvamur 2-4-6-8 Hafnarf.	DAGS. 1979	VERK NR SU 35
MKV. 1:100	BR. okt 79 56	
BLAD NR 1.02		

Grúnnmynd afri hæðar

SIGURDUR GUDMUNDSSON SIGURDUR P KRISTJÁNSSON FTFI