


Samþykkt á fundi bygginga-
nefndar þ. 5.9.1979
BYGGINGAFULLTRÚÐIN
Í HAFNARFIRÐI
Sigurður

Ganga skal frá önnur
eldstæði í samráði við
slökkviliðsliðara

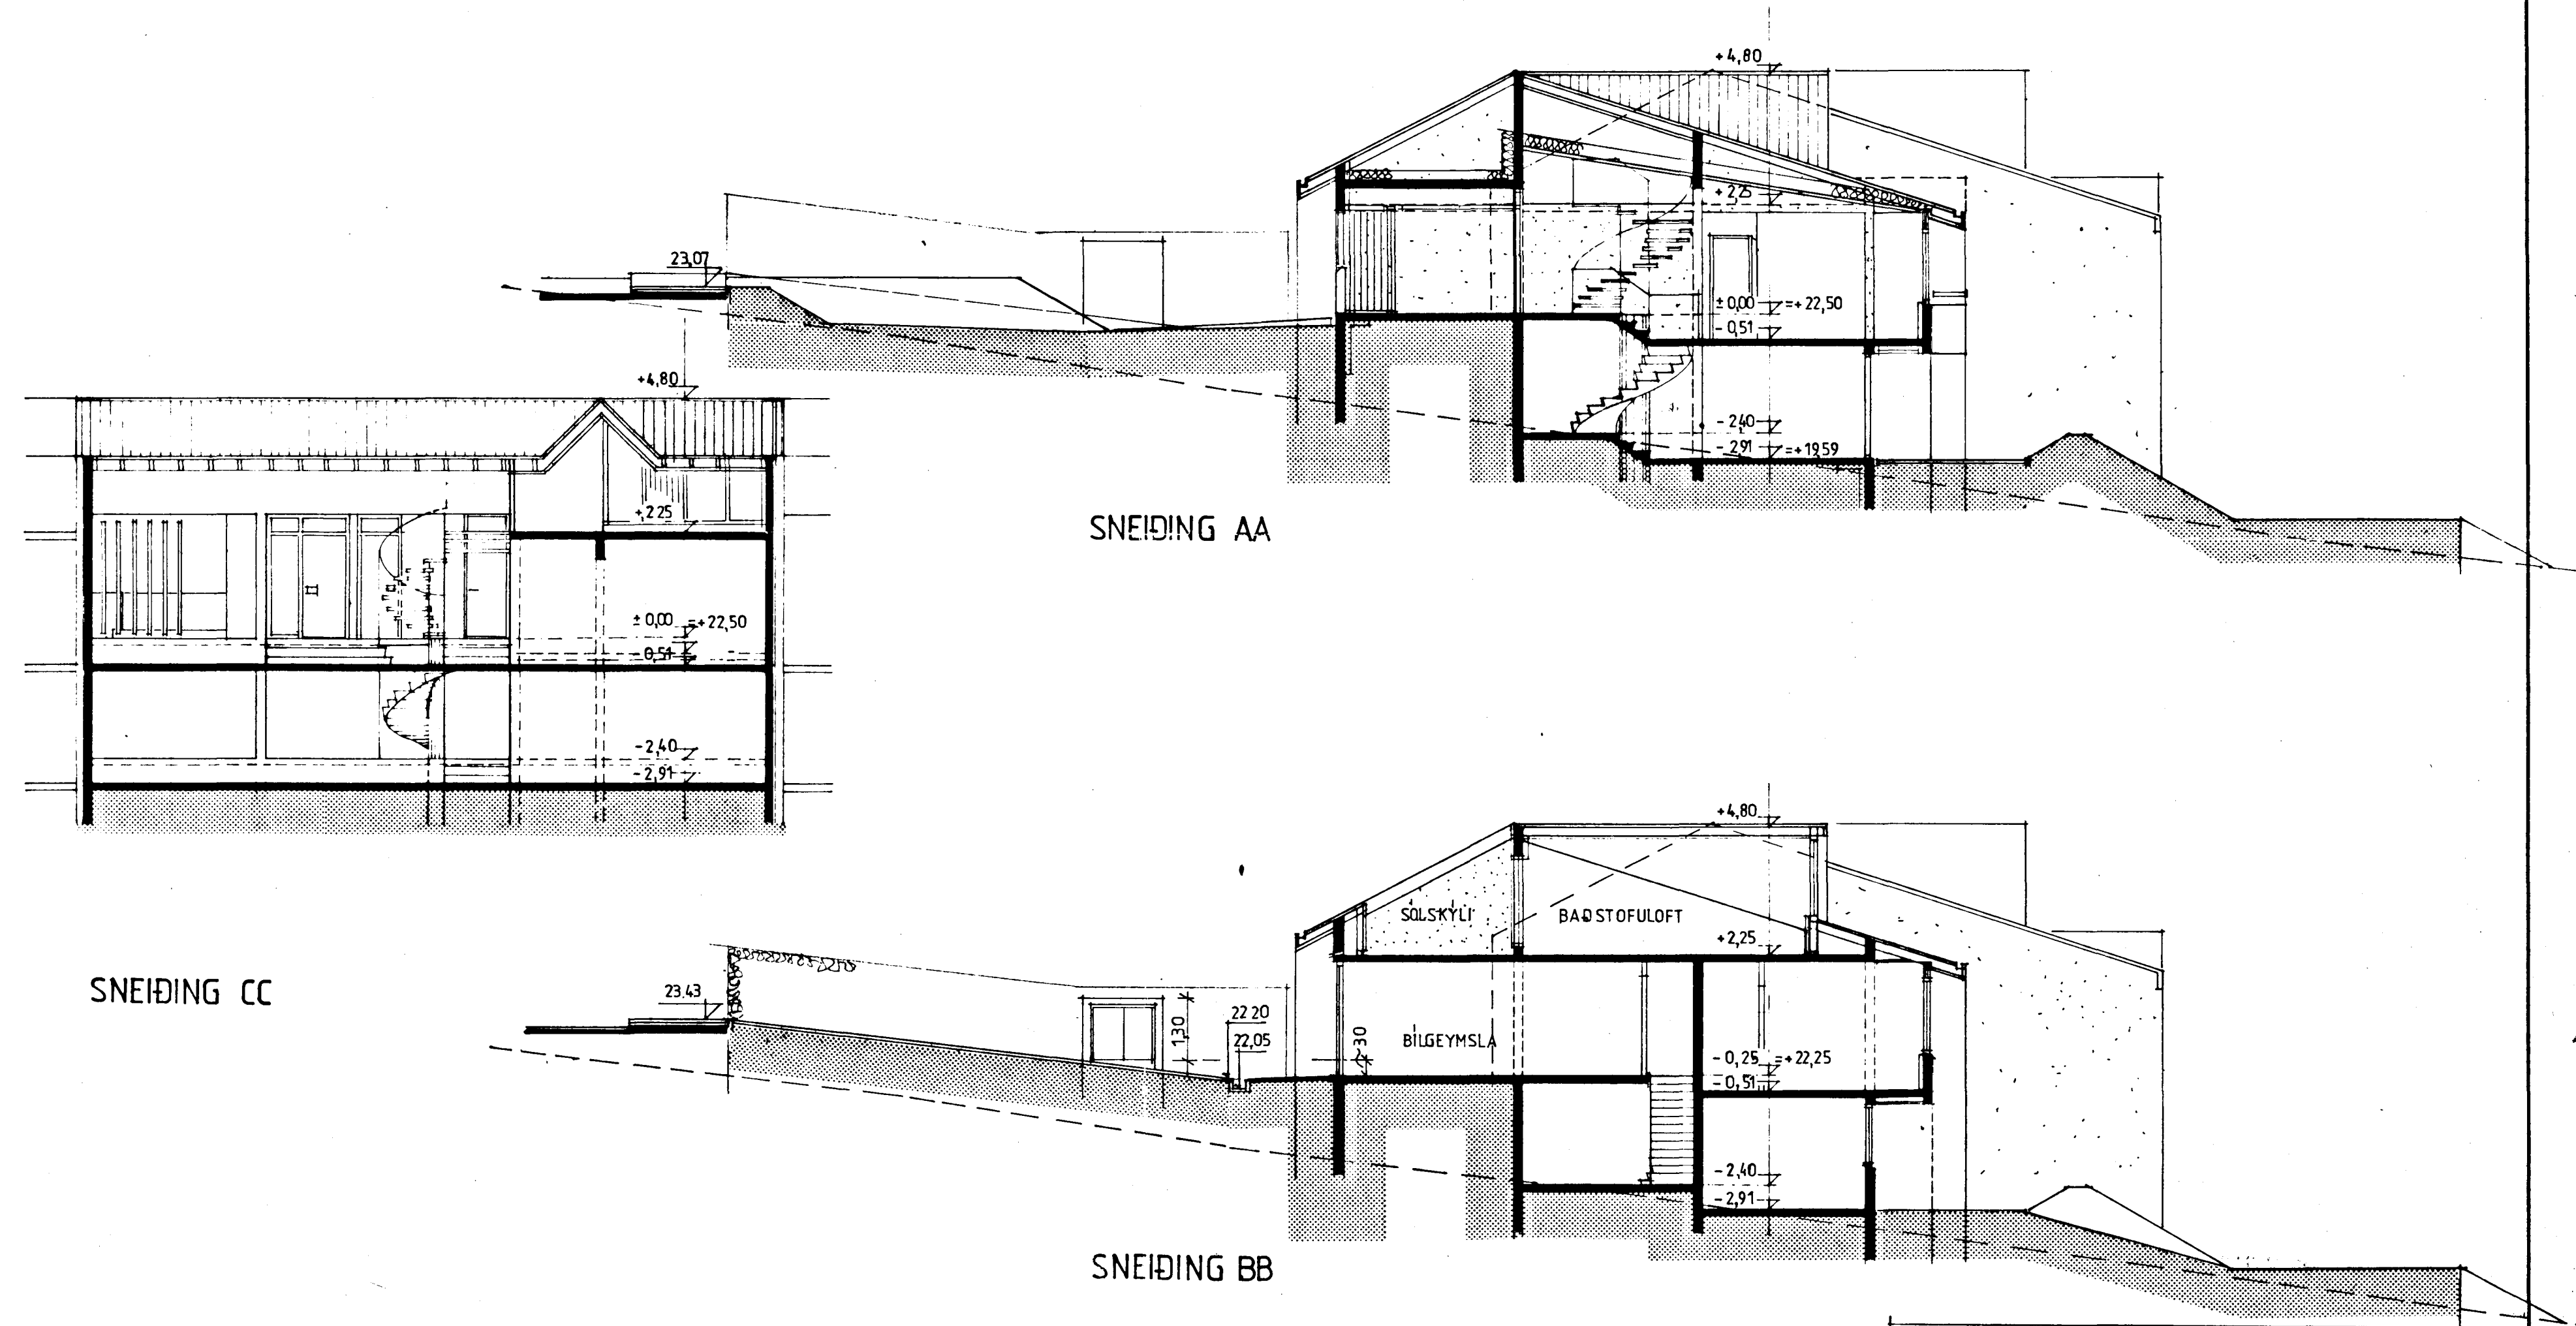

SNEIÐING AA

SNEIÐING CC

SNEIÐING BB

02.09.1979

Sigurður Aðalsteinsson

LÆKJARHVAMMUR 3 HAFNARFIRÐI	
SNEIÐINGAR	M-1:100
	BLAÐ 2
SIGURÐUR AÐALSTEINSSON ARKITEKT FAI	