


# LÆKJARHVAMMUR 2-4-6-8

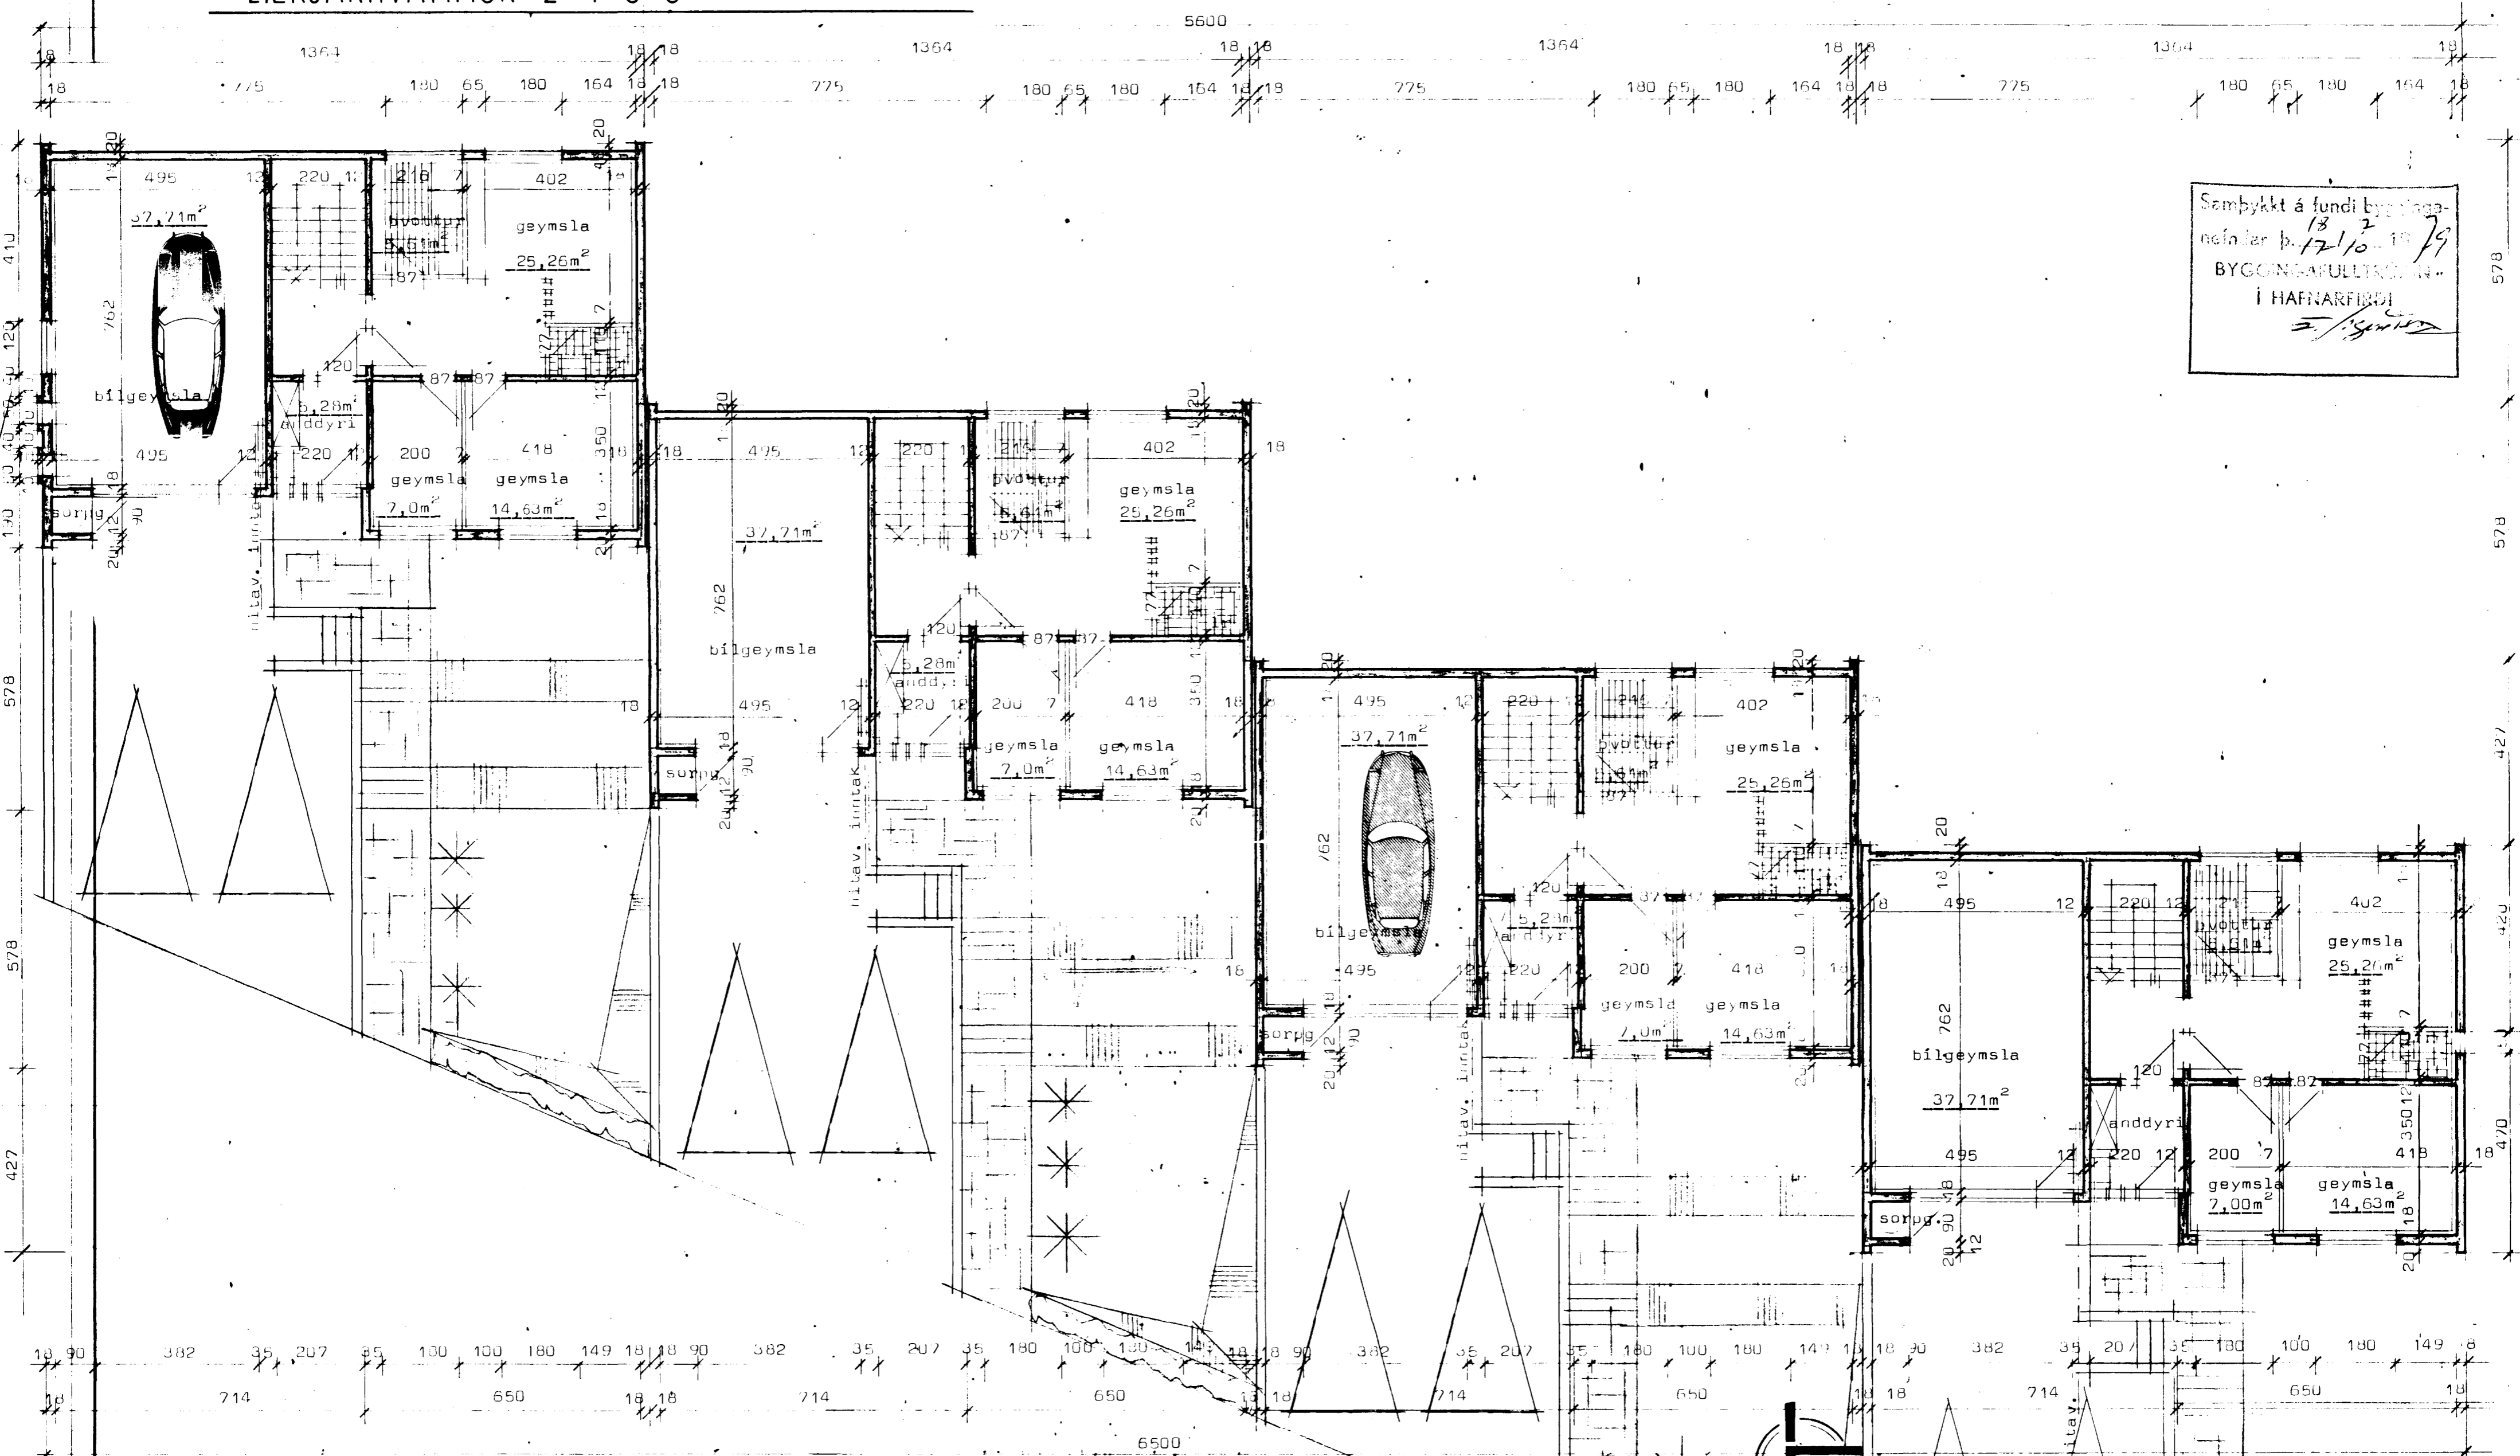

Samþykkt á fundi bygginga-  
nefndar þ. 17/10-79  
BYGGINGARULLTÖKN  
Í HAFNARFIRÐI  
*E. Sigurðsson*

**STADALHÚS** T/S  
TEIKNISTOFA SIÐUMÚLA 31 SÍMI 83141

VERKEFNI	DAGS.	1979	VERK NR <b>SU 35</b>
Lækjarhvamur 2-4-6-8 Hafnarf.	MKV.	1:100	
Grunnmynd ngðri hæðar	BR.	okt 79 SG	
	BLAD NR	1.01	

*Sigurður P. Kristjánsson*  
SIGURÐUR GUDMUNDSSON SIGURÐUR P. KRISTJÁNSSON FTFÍ