
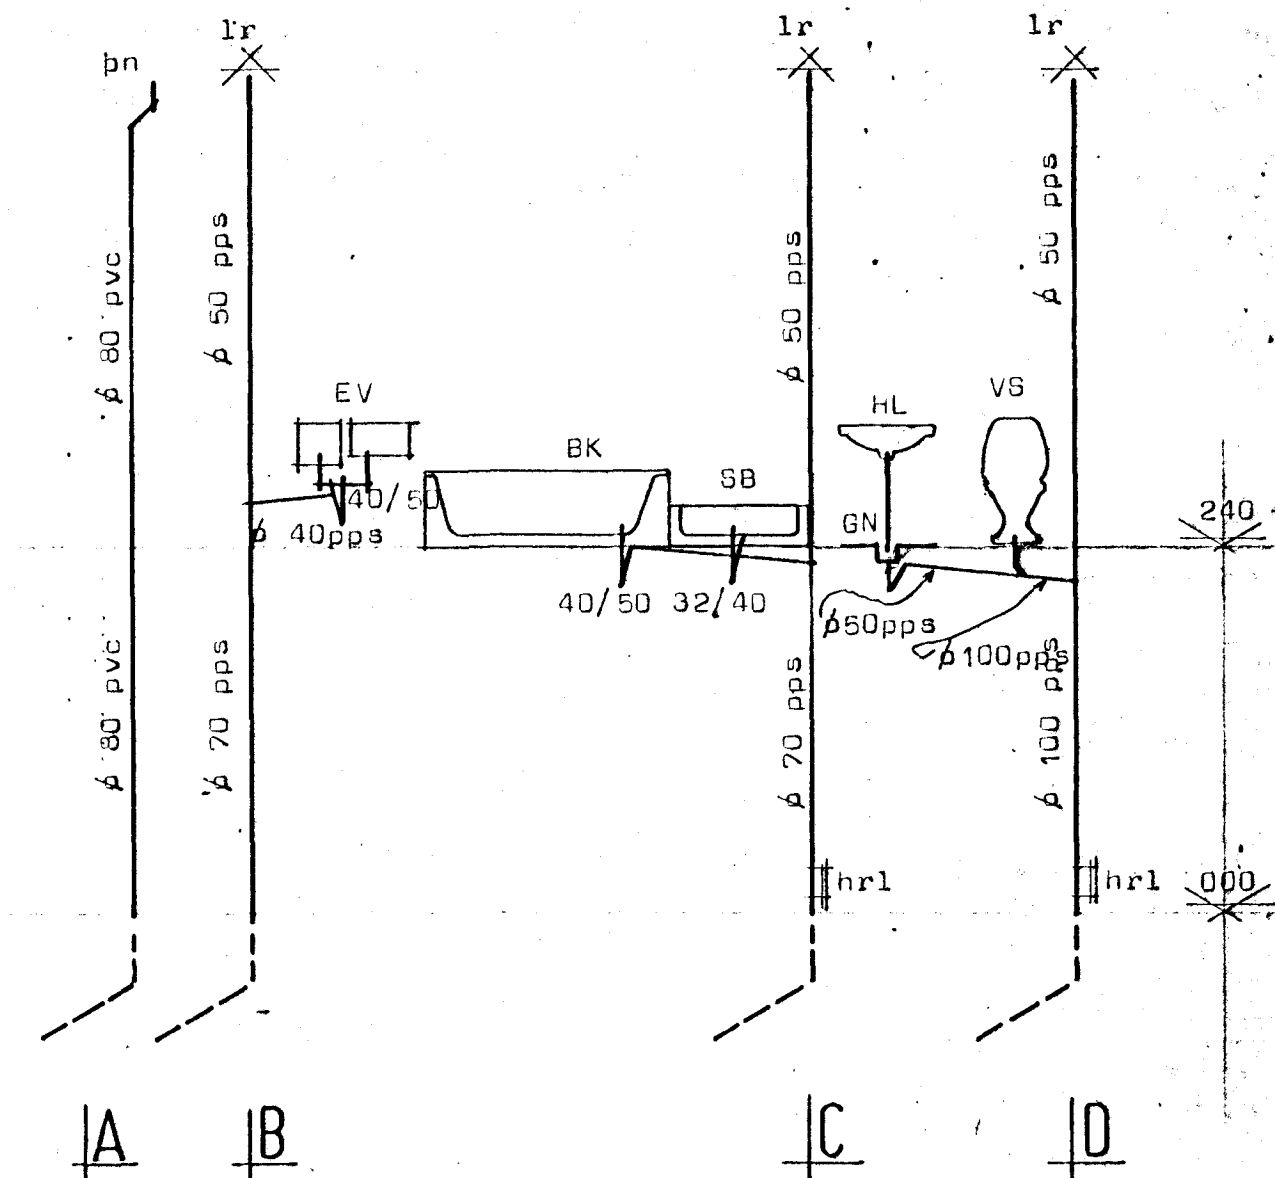



LÆKJARHVAMMUR 4.

Hafnarfirði

NR 6.

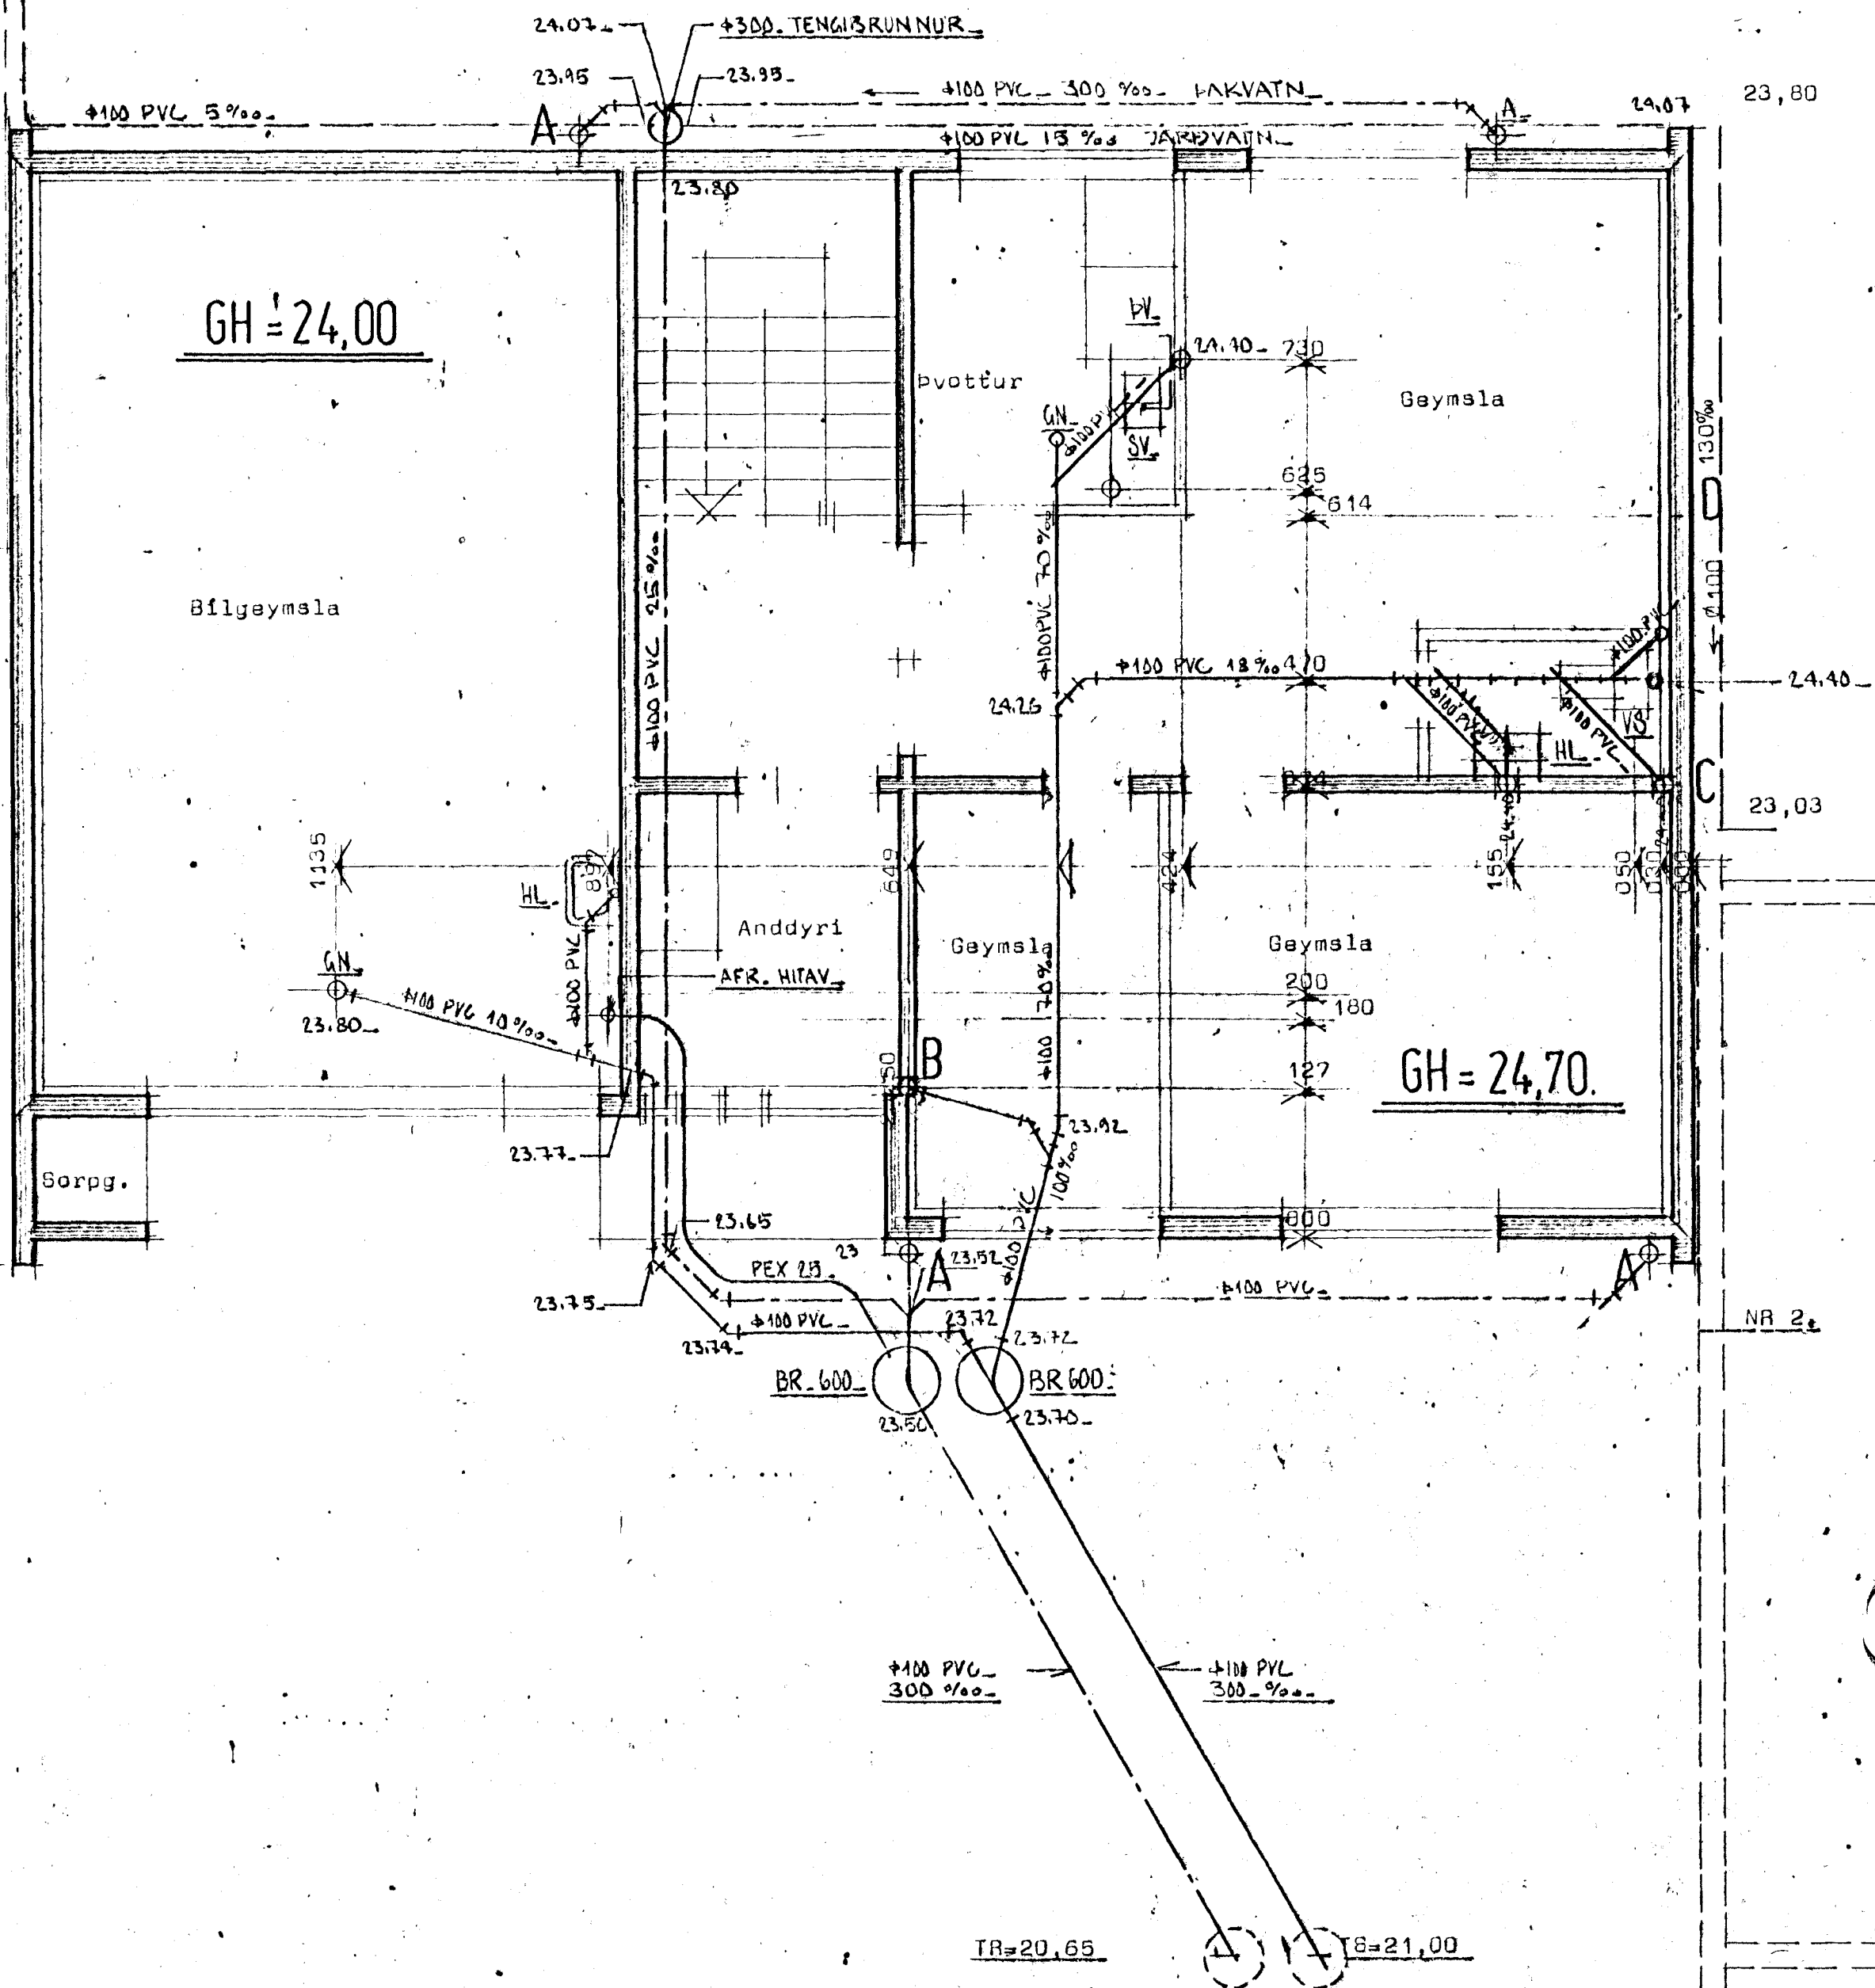

STÖFNAR.

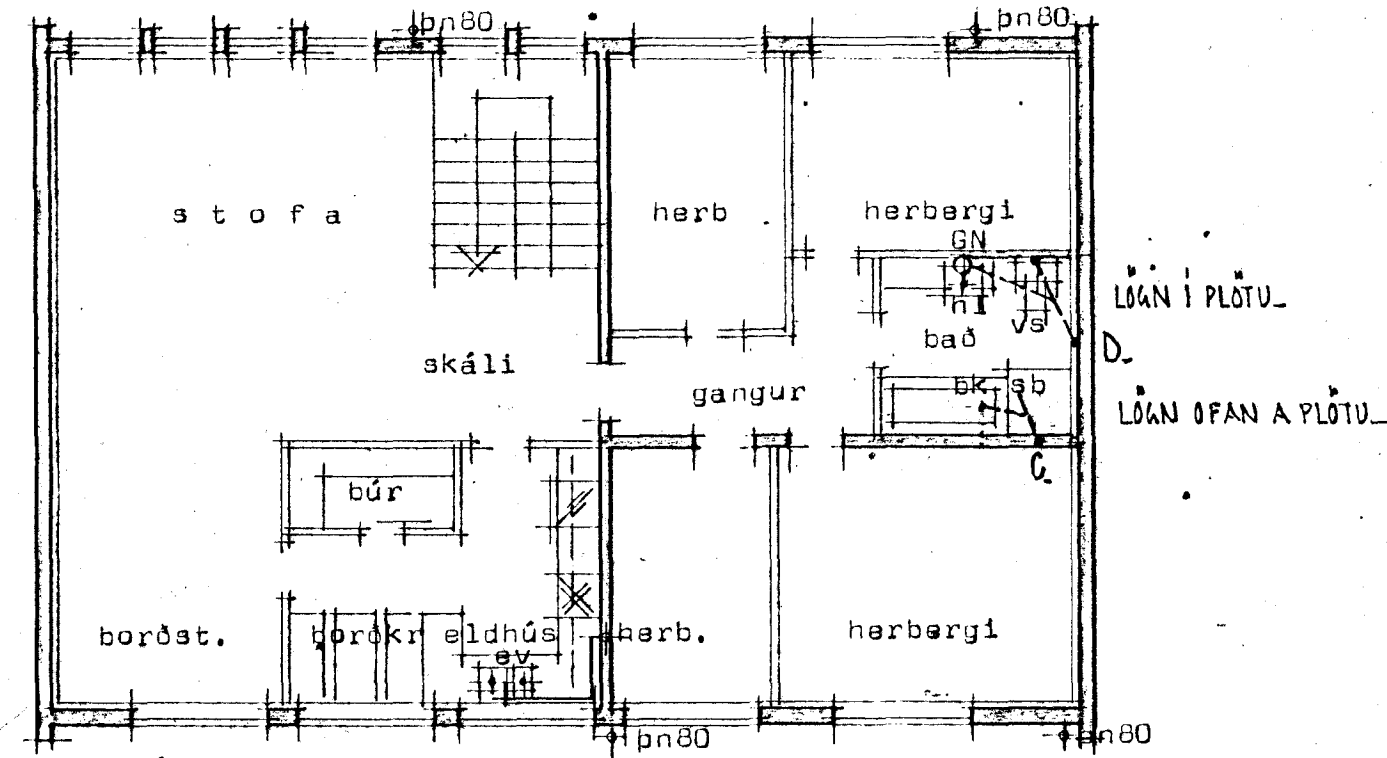

Grunnmynd hæðar

Efni og frágangur lagna sé samkv 1ST 65  
Skýringar sjá blað nr 3.01



**STADALHÚS** TÍG  
TEIKNISTOFA SÍÐUMÚLA 31 SÍMI 83141

VERKEFNI	DAGS.	1979	VERK NR
Frárennslislagirnir	MKV.	1:100 1:50	SU 35
Lækjarhvamur 4 Hafnarfirði	BR.	1 jan 1980.	
	BLAD NR		

SIGURDUR GUOMUNDSSON SIGURDUR P KRISTJANSSON FTFI