LÆKJARHVAMMUR 4. HAFNARFIRÐI.

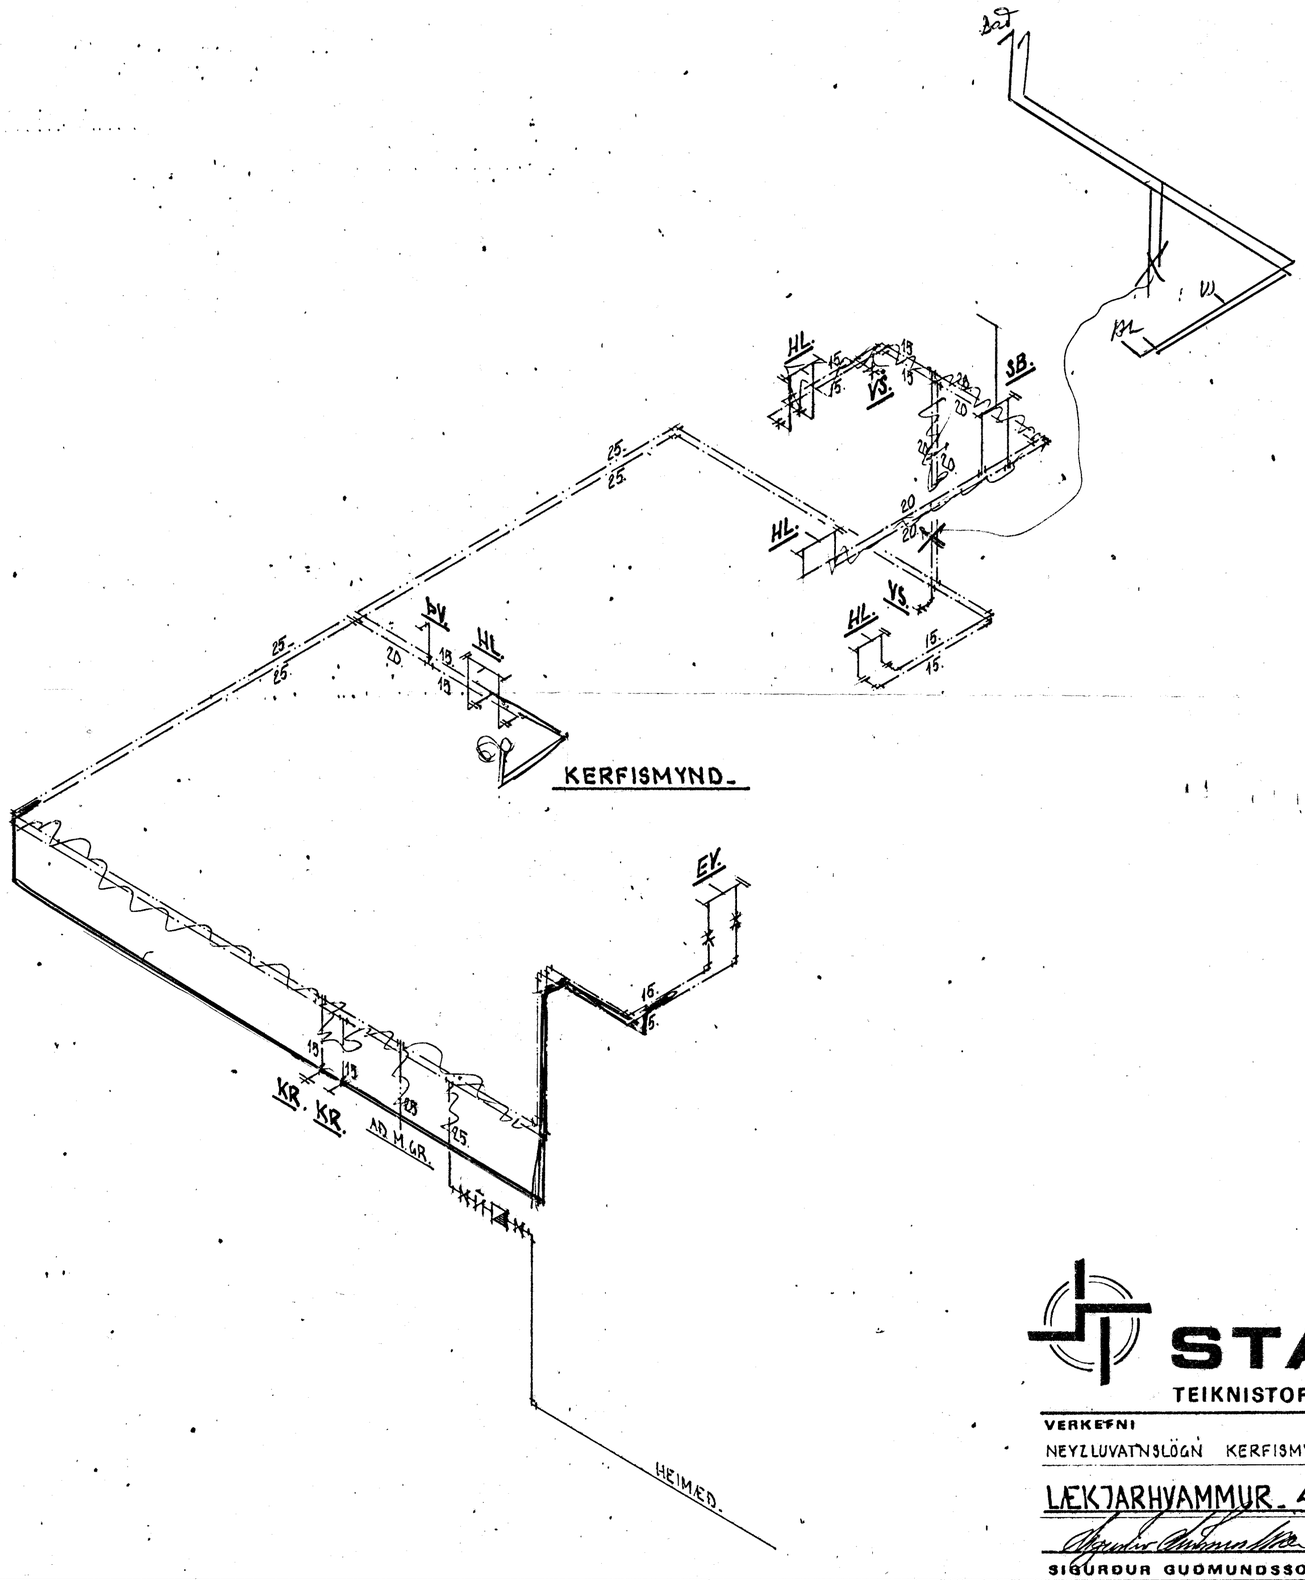

HAFNARFJARÐARBÆR
24. marz 1980
TÆKNIDEILD

STAÐALHÚS S/F
TEIKNISTOFA SÍÐUMÚLA 31 SÍMI 83141

VERKEFNI	DAGS. 1980.	VERK NR
NEYZLUVATNSLÖGN KERFISMYND.	MKV.	
LÆKJARHVAMMUR 4.	BR.	
	BLAD NR 3.05.	SU 35.

SIGURÐUR GUÐMUNDSSON SIGURÐUR P KRISTJÁNSSON FTFÍ