


# LÆKJARHVAMMUR 2-4-6-8

Samþykkt á fundi byggingar-  
nefndar þ. 18. 7. 1979  
BYGGINGARULLTÖRINN  
Í HAFNARFIRDI  
*Sigurdur P. Kristjánsson*

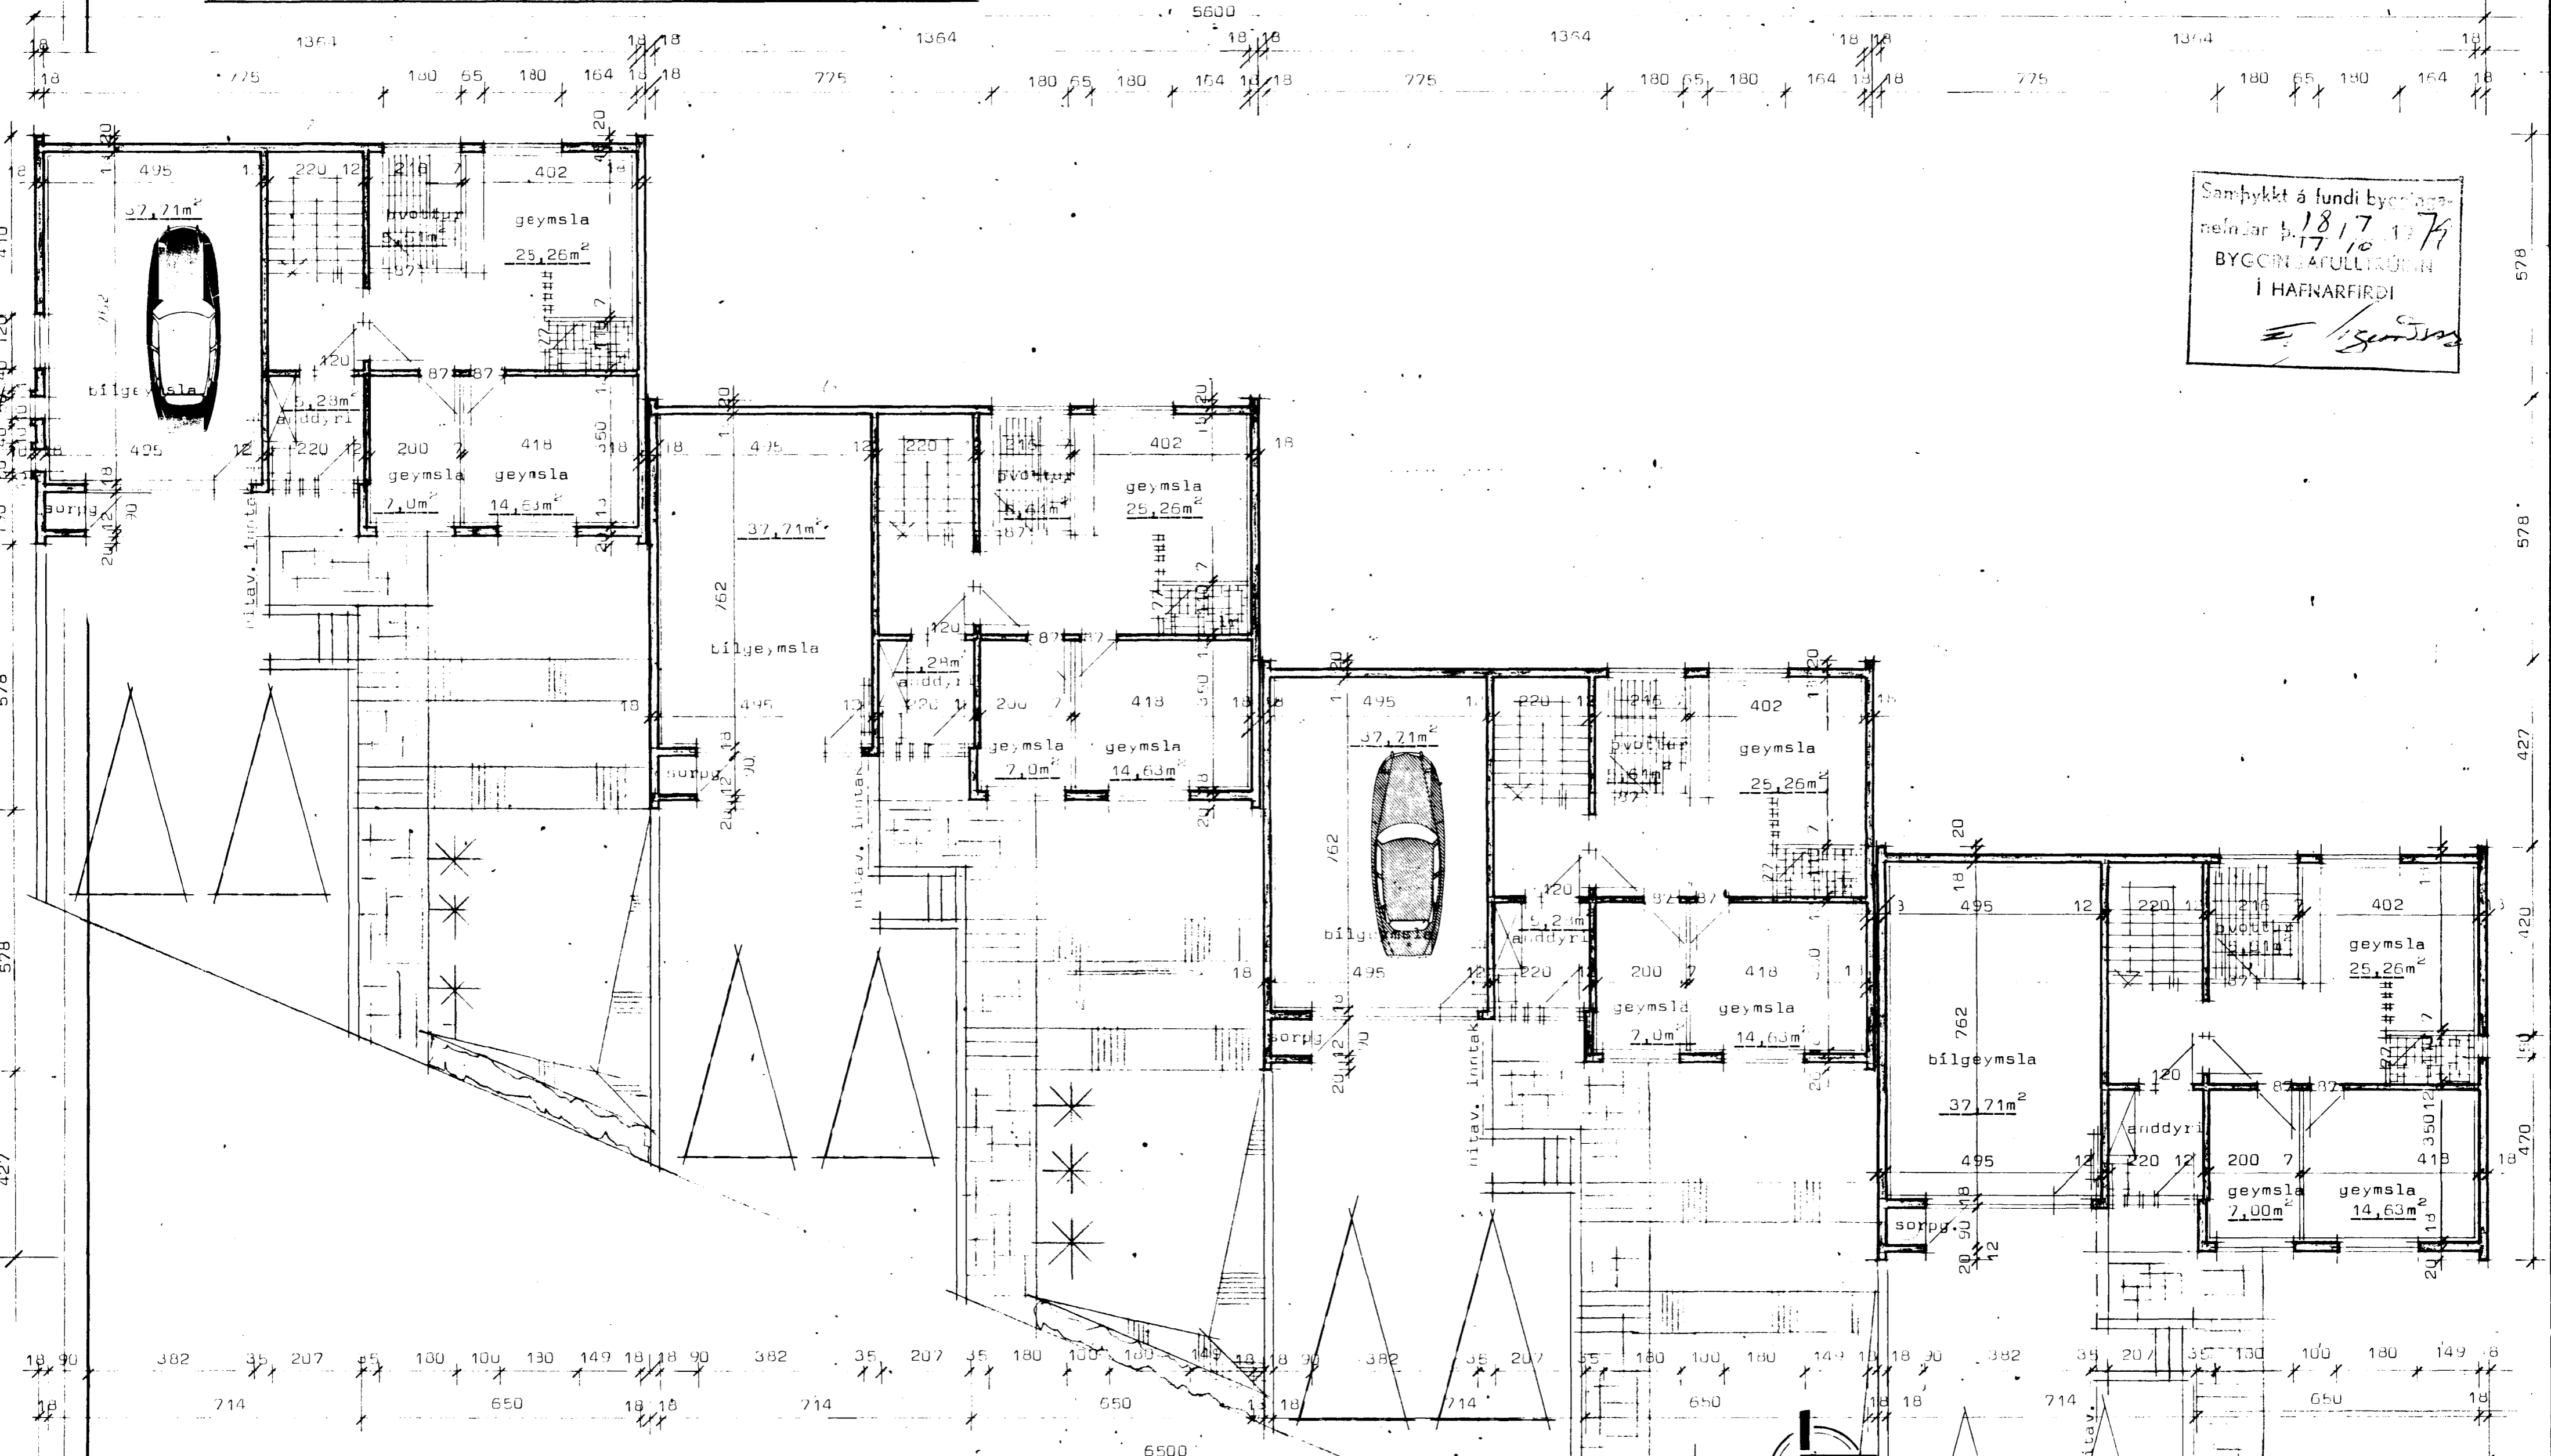

**STADALHÚS** FTF  
TEIKNISTOFA SÍÐUMÚLA 3I SÍMI 8314I

VERKEFNI	DAGS.	1979	VERK NR
Lækjarhvamur 2-4-6-8 Hafnarf.	MKV.	1:100	SU 35
Grunnmynd nęðri hæðar	BR.	okt 79 SG	
	BLAD NR	1.01	

*Sigurdur Gudmundsson*      *Sigurdur P. Kristjánsson*  
SIGURDUR GUDMUNDSSON      SIGURDUR P. KRISTJÁNSSON      FTFÍ