


# LÆKJARHVAMMUR 2-4-6-8


Hafnarfirði

5600

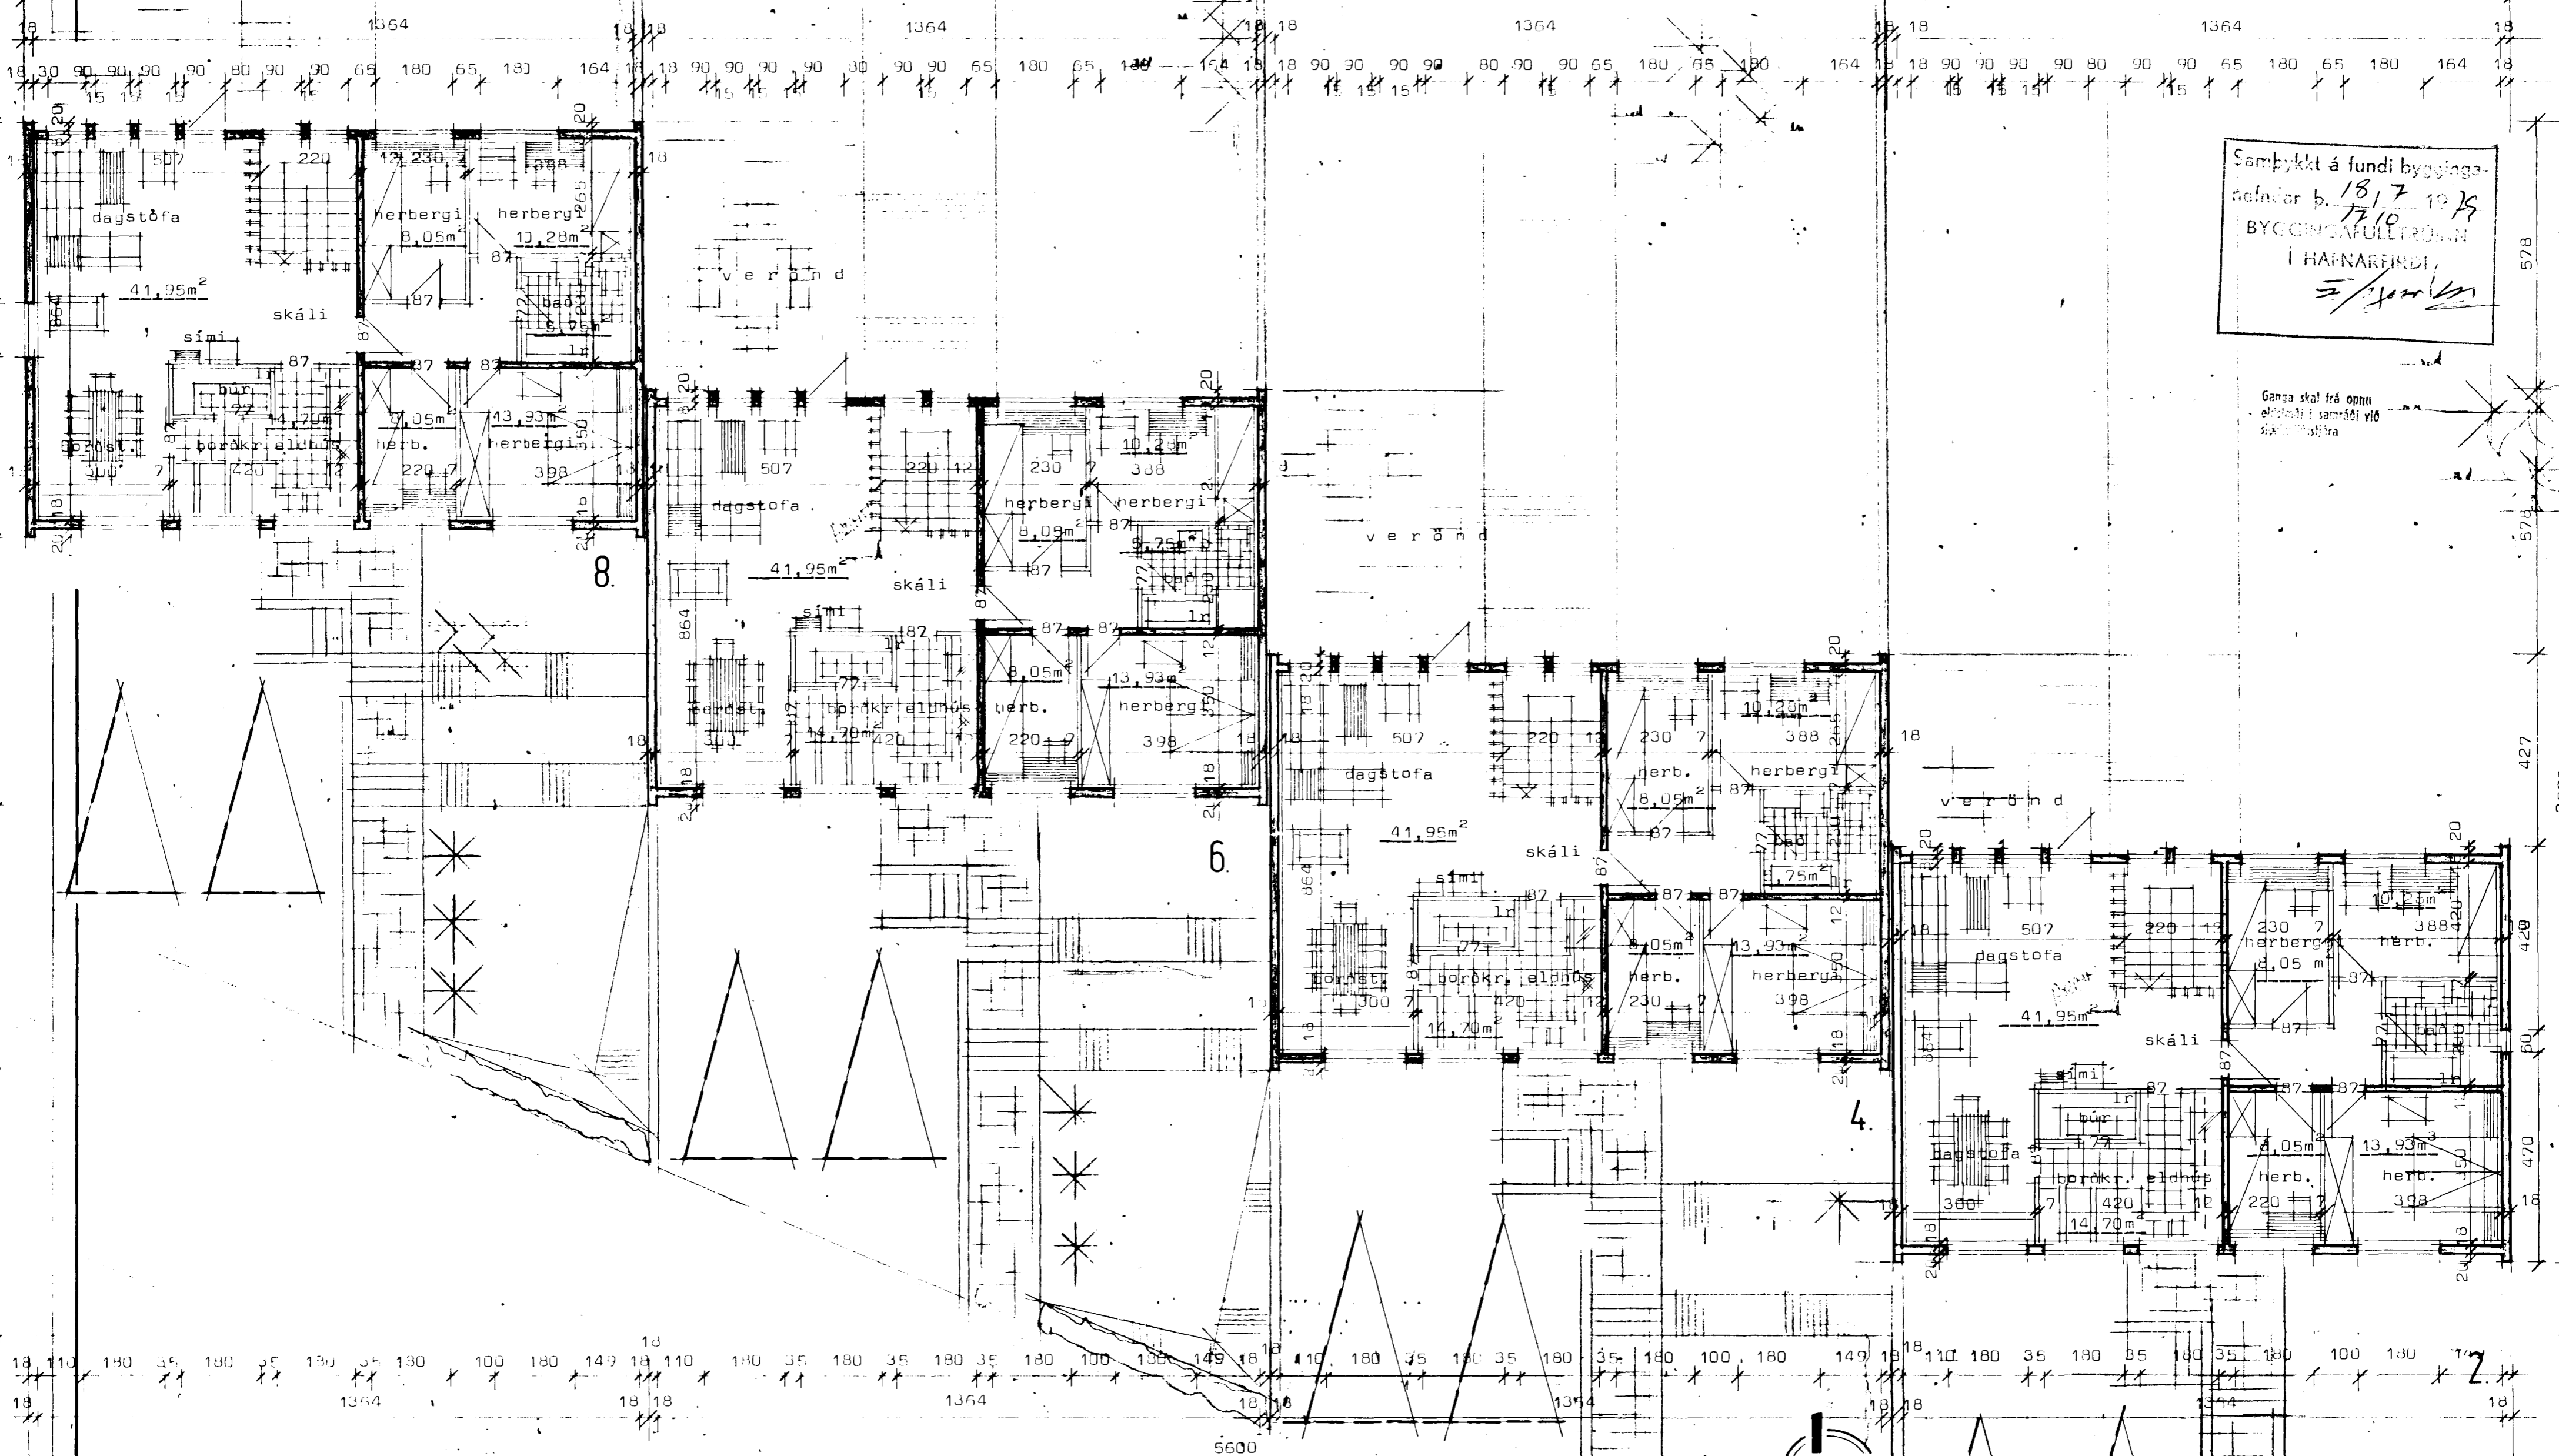

Sambýkt á fundi byggingar-  
nefndar þ. 18.7.1979  
BYGGINGAFULLTRÚA  
I HAFNARFIRÐI  
*E. Jónsson*

Ganga skal frá opnu  
skráningu samráði við  
skráningu

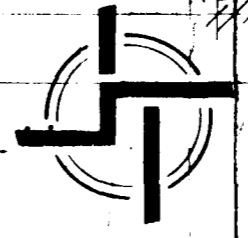

**STADALHÚS** S.F.  
TEKNIstofa Síðumúla 31 Sími 83141

VERKEFNI Lækjarhvamur 2-4-6-8 Hafnarf.	DAGS. 1979	VERK NR SU 35
	MKV. 1:100	
	BR. okt 79 SG	
	BLAD NR 1.02	

Brúanmynd efri hæðar

*Sigurður Guðmundsson*      *Sigurður P. Kristjánsson*  
SIGURÐUR GUÐMUNDSSON      SIGURÐUR P. KRISTJÁNSSON      FTFI