

LEKJARHVAMMUR 6_ HAFNARFIRÐI.

MEKINGAR. [I SAMREMI VID 1ST 64]

1. BRUNNAR ÖFL.

- BG. BENZINGILDRÁ - ÖLUGILDRÁ.
- BR. BRUNNUR.
- GN. ÖLFNIGURFALL - GÖTUNIGURFALL.
- NF. NIGURFALL.
- SF. SANDFANG SANDGILDRÁ.
- SN. SVANANIGURFALL.
- PN. ÞAKNIGURFALL.

2. HREINLETISTEKI

- BJ. SKOLSKÁL [BIDET].
- BK. BADKER.
- EY. ELDHÚSVASKUR.
- HL. HANDLAUG.
- SB. STEYPIBÁÐ.
- SK. SKOLVASKUR.
- UV. UPPVOTTAVEL.
- VS. VÁTNSALERNI.
- BV. ÞVOTTAVEL.

3. TAKN FYRIR HREINLETIS + HITALAGNIR.

- HITI FRAMRÁSARPIPA.
- HITI BAKRÁSARPIPA.
- NEYZLUVATN KALT.
- NEYZLUVATN HEITT.
- NEYZLUVATN HEITT HRINGRÁS.


4. LOKAR.

- BEINN RENNILOKI.
- EINSTREYMISLOKI STEFNULOKI.
- HEMILL.
- HÖTSTADA [BLENDI].
- ÞRÝSTINGSMINKARI ÞRÝSTINGSFALL I ÖRYVARSTEFNU.
- LOKI MEG SPINDIL UPPUR JÖRD.
- ÞRÝSTINGSTAFNARI.
- SLAUFULOKI, YFIRFALLSLOKI.
- ÞRÍVEGALOKI.
- LOFTTÆMING.
- KRANI.
- STÁLFRIVKUR BLÖNDUNARLOKI - SKIPTIR.
- BLÖNDUNARTÆKI GRUNNMYND.
- STEYPIBÁÐ GRUNNMYND.
- LOFTÞÚÐI.
- LOKI MEG FLOTHTOLI.
- HITAMELIR MEG KYARDA.
- ÞRÝSTINGSMELIR.
- HITA + ÞRÝSTINGSMELIR.
- YÖKVABIA TD. BÁLD.
- NYR MIBSTÖÐVAROFN GRUNNMYND.
- GAMALL MIBSTÖÐVAROFN GRUNNMYND.
- MAGNMELIR [VATN].
- HITASKIPTIR MILLIHITARI.

5. TAKN FYRIR FRÆRENNISLAGNIR.

- PIPULOGN FYRIR SKOLF OG REGNVATN.
- REGNVATNSLOGN ÞÖKKUÐ.
- REGNVATNSLOGN + JAROVATNSLOGN [HÁLFÞÖKKUÐ].
- ÞÖKKUÐ JAROVATNSLOGN.
- LOGN A-MM. MEG HREINSILOKI.
- A-MM ÞAKNIGURFALL FYRIR REGNVATN.
- MANNGANGUR HÖLKESSABUNNUR. MEG KARMÍ LOKI OG BOTNRÁSUM.

5. FRAM.

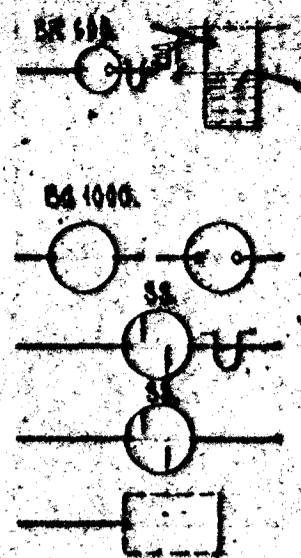

BRUNNUR FYRIR JAROVATN OG REGNVATN. 100 MM HÆÐAR-MUNUR A AD OG FRÆRENNISLOKI.
BRUNNUR SE MEG KARMÍ LOKI OG VATNSLÁS A FRÆRENNISLOKI. YVERMÁL BRUNNS. 608 MM.

BENZÍN EDA ÖLUGILDRÁ MEG KARMÍ OG LOKI. YVERM. 100 MM.

SANDGILDRUBRUNNUR. MEG VATNSLÁS.

AN VATNSLÁS.

GRJÓTHRIP. YTANMÁL SJÁ GRUNNMYND.

6. SKYRINGAR.

6.1. FRÆRENNISL.

PIPUR I GRUNNLOGN OG BRUNNAR SEU UR STEINSTEYPU EDA ÖÐRU EFNÍ SEM BYGGINGARTYRVAÐ SAMÞYKKJA. INNRI YVERMÁL PÍPNA ERU GEFIN UPP I CM Á GRUNNMYND. SAMÞYKTI PÍPNA SKAL ÞETTA MEG ASPALT EDA SEMENTSSTEYPU. ALLAR BÝGJUR OG GREINAR Á LOGN SKAL BERA MEG VAR TIL GERÐUM TENGI-NLUTUM. ÞRÍLL BÝGJUPUNKTA SKAL LOGN VERA BEIN. PÍPUR INNANHÚSS SEU UR STEYPUJARNI. EDA ÖÐRU EFNÍ SEM HLOTIÐ HEFUR SAMÞYKTI BYGGINGARTYRVAÐA. EFNÍ OG FRÁGANGUR LAGNA SE I SAMREMI VID REGLUGERÐ UM HÖLRESALAGNIR.


6.2. HITALOGN.

PIPUR SEU SVARTAR STÁLPIPUR OG ERU INNRI YVERMÁL PÍPNA GEFIN UPP Á TENGI MYND. PÍPUR SKAL SETJA SAMAN MEG TENGISTYKKJUM, MEG GRUNNUM GENGJUM ÞRÝSTIREYNA SKAL KERFI MEG 0,5 MP/CM. ÞRÝSTINGI MEG KÖLDU VATNI OG SKAL SA ÞRÝSTINGUR HALDAST I 6 KLST AN ÞESS AD FALLA. FYMALAR SKAL PÍPUR MEG ASPALTMALNINGU OG EINANGRA ÞER MEG 2 CM. GLERULLARHÖLKUM. UTANUM HÖLKA SKAL VEFJA MÖKKAN PLASTDUK. PÍPUR LIGGE I EINANGRUN ÖVEGGJA SE ANNAÐ EKKI TEKIÐ FRAM. A HVERN OFN KOMI DANF. ÞYVR. ÖFNLOKI STÍLLITE. OG LOFTTÆMING.

6.3. NEYZLUVATN.

PIPUR SEU ZINKHÚÐAÐAR STÁLPIPUR OG ERU INNRI YVERMÁL PÍPNA GEFIN UPP I MM Á TENGI MYND. SETJA SKAL PÍPUR SAMAN MEG TENGISTYKKJUM, MEG GRUNNUM GENGJUM ÞRÝSTIREYNA SKAL KERFI MEG 10 MP/CM. MEG KÖLDU VATNI OG SKAL SA ÞRÝSTINGUR HALDAST I 10 KLST AN ÞESS AD FALLA. PÍPUR SKAL EINANGRA MEG 2 CM GLERULLARHÖLKUM OG VEFJA MÖKKUM PLASTDUK UTANUM HÖLKA.

7. MÆLAGRIND HITAVEITU.

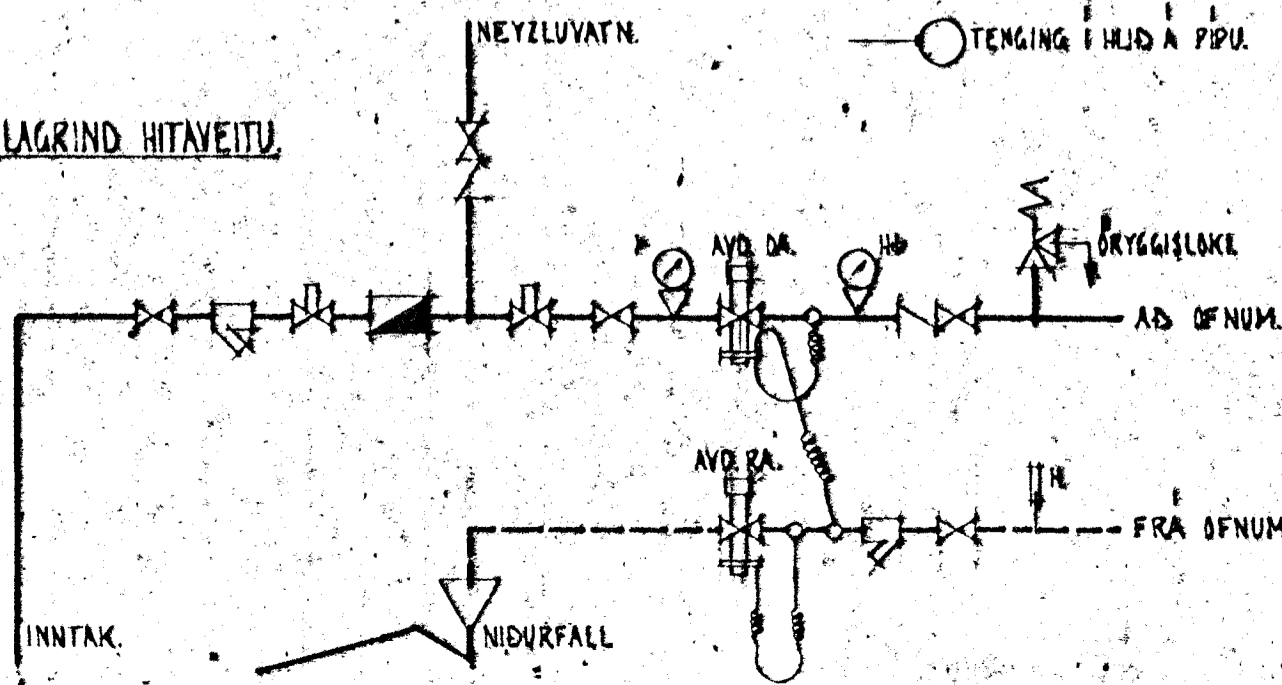


SKRÁ FYRIR TÖPUNARSTADI.

HEITI.	SKYT.	PÞÖM.	KALT NEYZLUVATN.		HEITT NEYZLUVATN.	
			GRUNNGILDI.	SUMMA GRUNNG.	GRUNNGILDI.	SUMMA GRUNNG.

SKRÁ FYRIR ÖFNASTERÐIR. DELTA T = 40 °C.

NÚMÉR.	VARMAÞÖRF WÖTT./T.	MESTA LENGÐ.	MESTA HÆÐ.	TENGI.	TILVÍSUN.
01.	2600.	300.	80.	BC 10.	
02.	500.	100.	80.	BC 10.	
03.	1600.	160.	80.	BC 10.	
05.	1100.	160.	50.	BC 10.	
06.	700.	160.	50.	BC 10.	
07.	600.	100.	80.	CD 10.	
10.	2800.	280.	40.	BC 10.	
11.	2450.	180.	80.	AD 10.	
12.	1000.	160.	80.	AD 10.	
13.	1100.	160.	80.	AD 10.	
14.	550.	70.	80.	AB 10.	
15.	1500.	160.	80.	BC 10.	
16.	1000.	160.	80.	BC 10.	
17.	1400.	160.	80.	AD 10.	
18.	2300.	160.	80.	AD 10.	

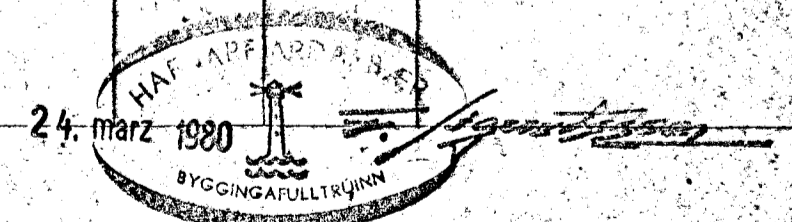

STADALHÚS
TEKNIstofa SÍSUMULA 31. Sími 83141.

VERKEFNI	DAGS.	1980.	VERK NR
MEKINGAR OG SKYRINGAR Á LAGNAEIKNINGUM.	MKV.	ENGINN.	
LEKJARHVAMMUR 6_	BR.		
	BLAÐ NR	3.01.	SU-35

SIGURÐUR GUDMUNDSSÓN SIGURÐUR Þ KRISTJÁNSSON FTÍ