


LÆKJARHVAMMUR 2-4-6-8

Hafnarfirði

5600

Samþykkt á fundi bygging-
nefndar þ. 18. 17. 1979
BYGGINGAVALLFRÖNN
Í HAFNARFIRÐI
S. Kristjánsson

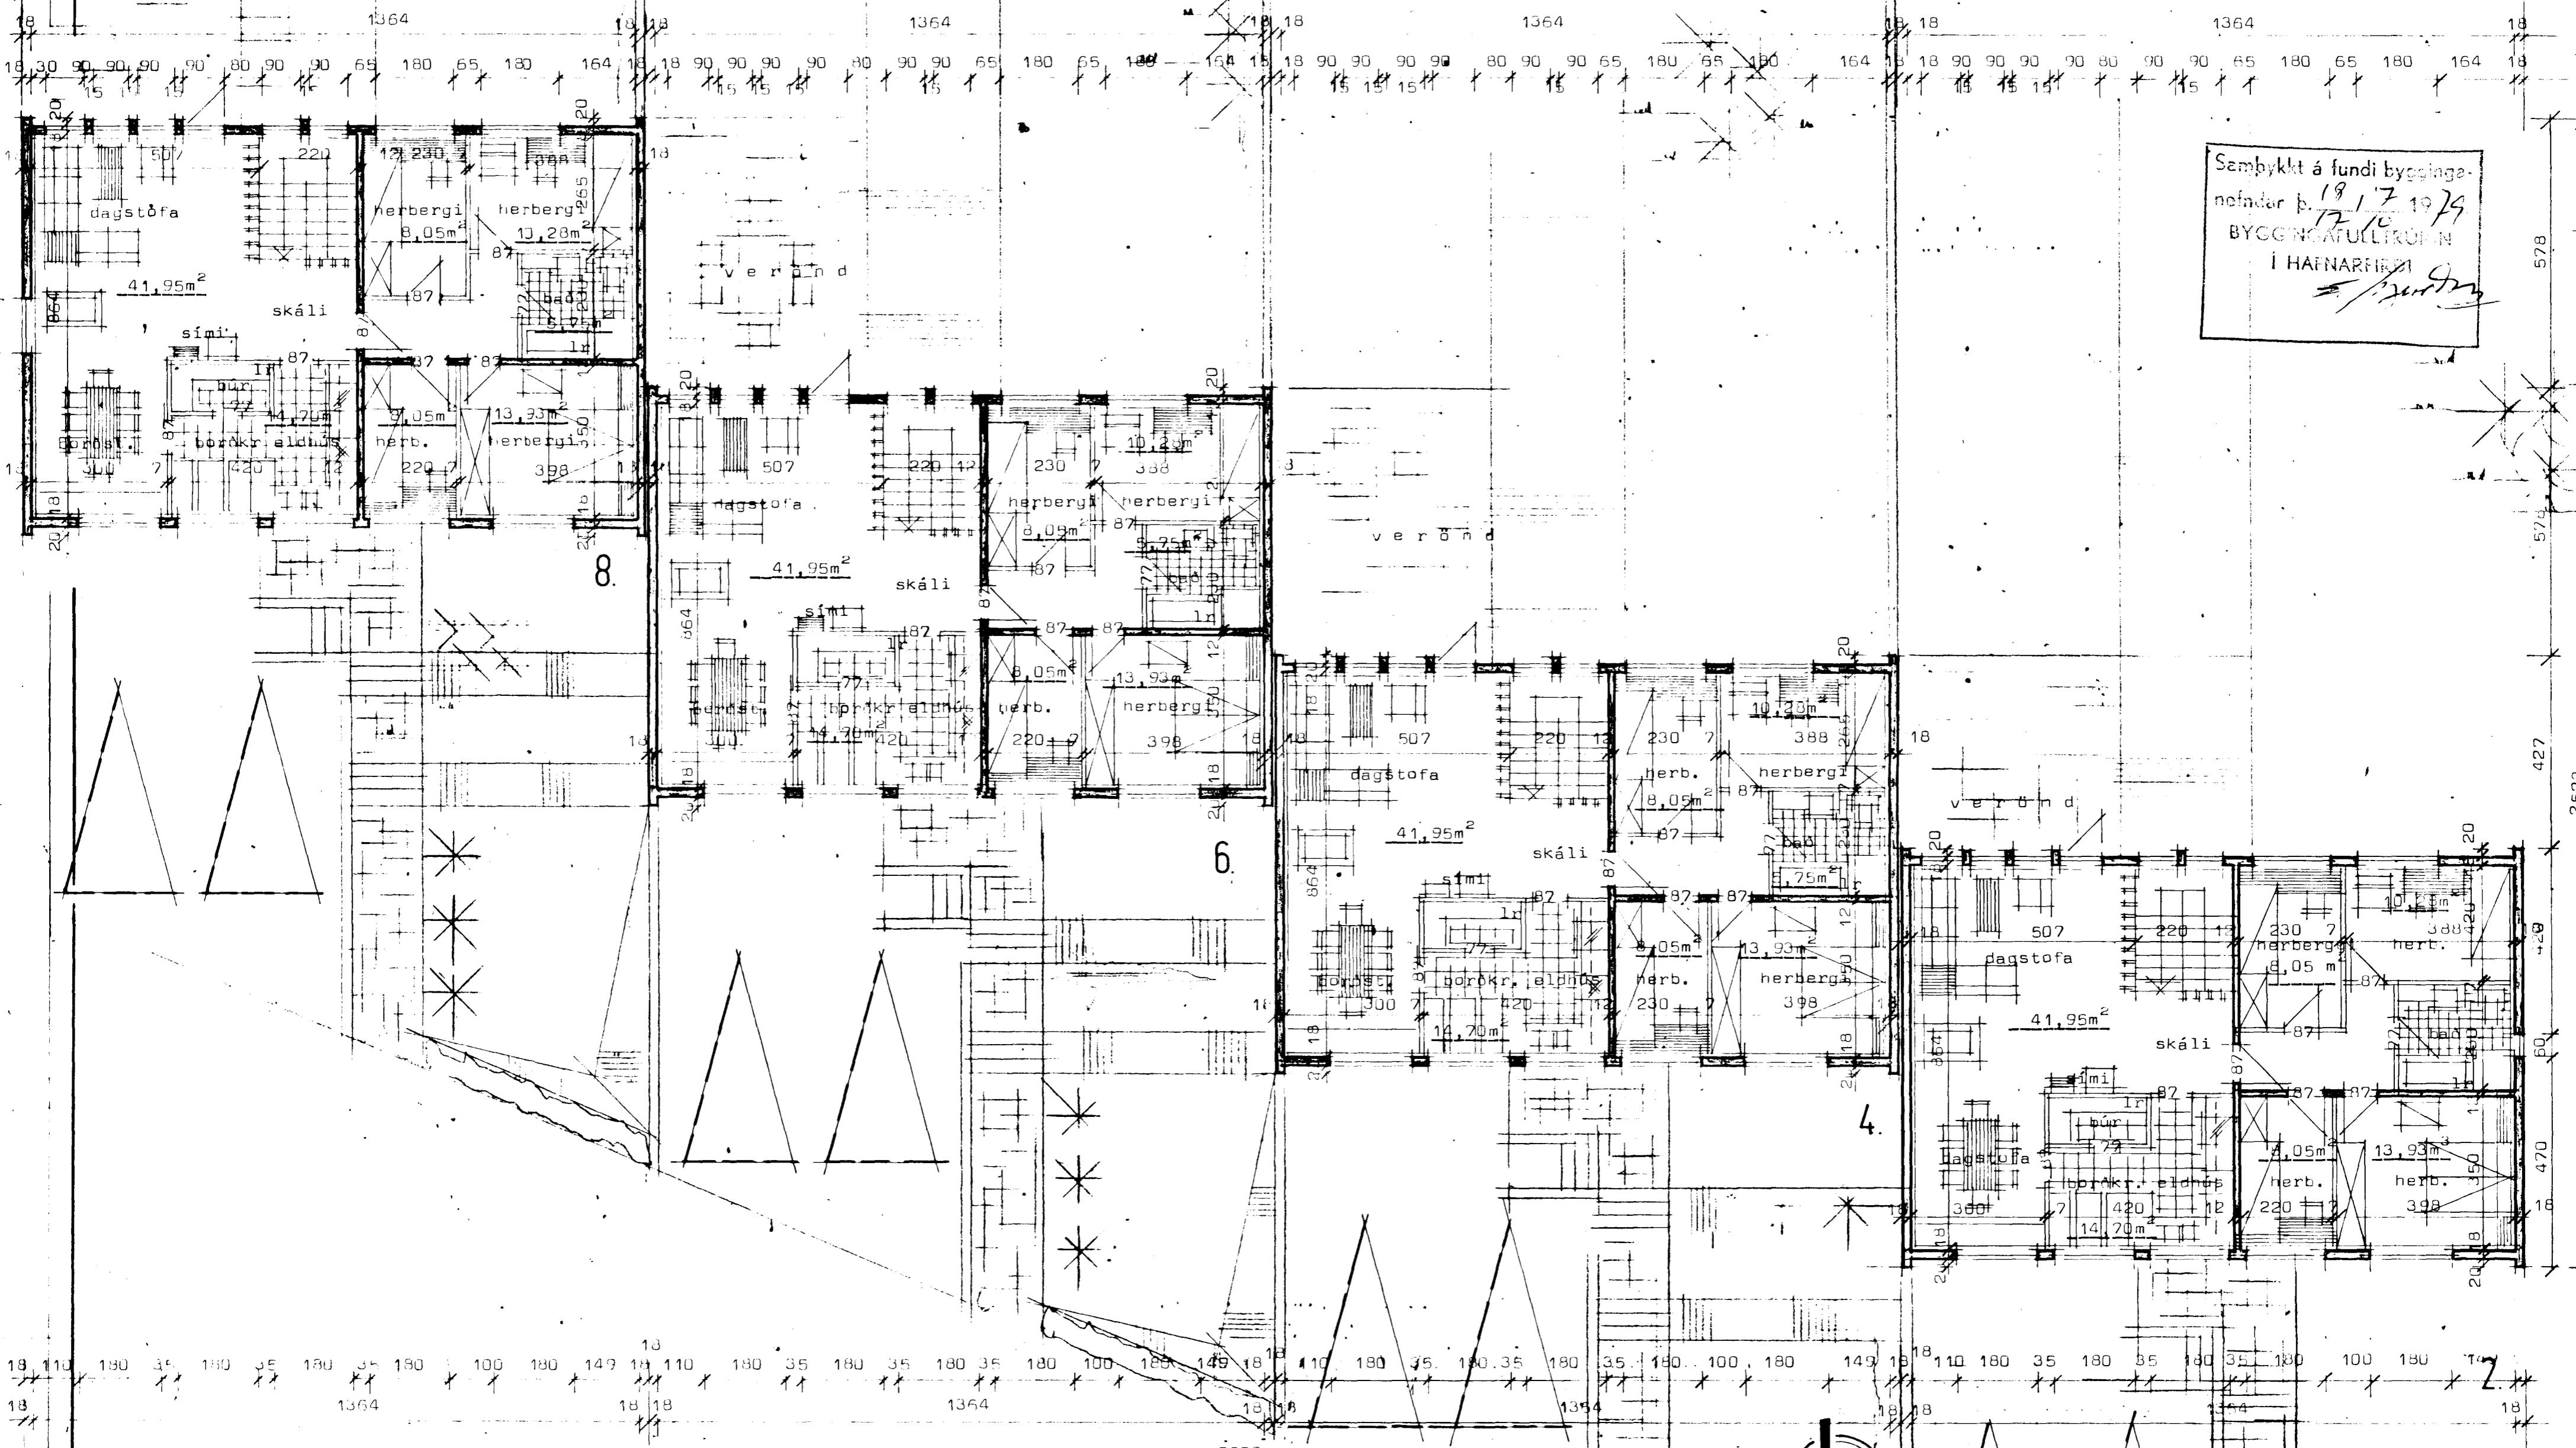

STADALHÚS S F
TEIKNISTOFA SÍÐUMULA 31 SÍMI 83141

VERKEFNI	Lækjarhvamur 2-4-6-8 Hafnarf.	DAGS.	1979	VERK NR	SU 35
BRUNNMYND EFRI HÆÐAR		MKV.	1:100		
		BR.	okt 79 SG		
		BLAD NR	1.02		

Sigurdur Gudmundsson *Sigurdur P. Kristjánsson*
SIGURDUR GUDMUNDSSON SIGURDUR P. KRISTJÁNSSON FTFÍ