


LÆKJARHVAMMUR 2-4-6-8

Sambýkt á fundi bygginga-
nefndar þ. 18/7 1979
BYGGINGAUFULLTRÚÐIN
Í HAFNARFIRDI
E. Sigurdsson

19/94 Samp 3ja. fasa ad
EF

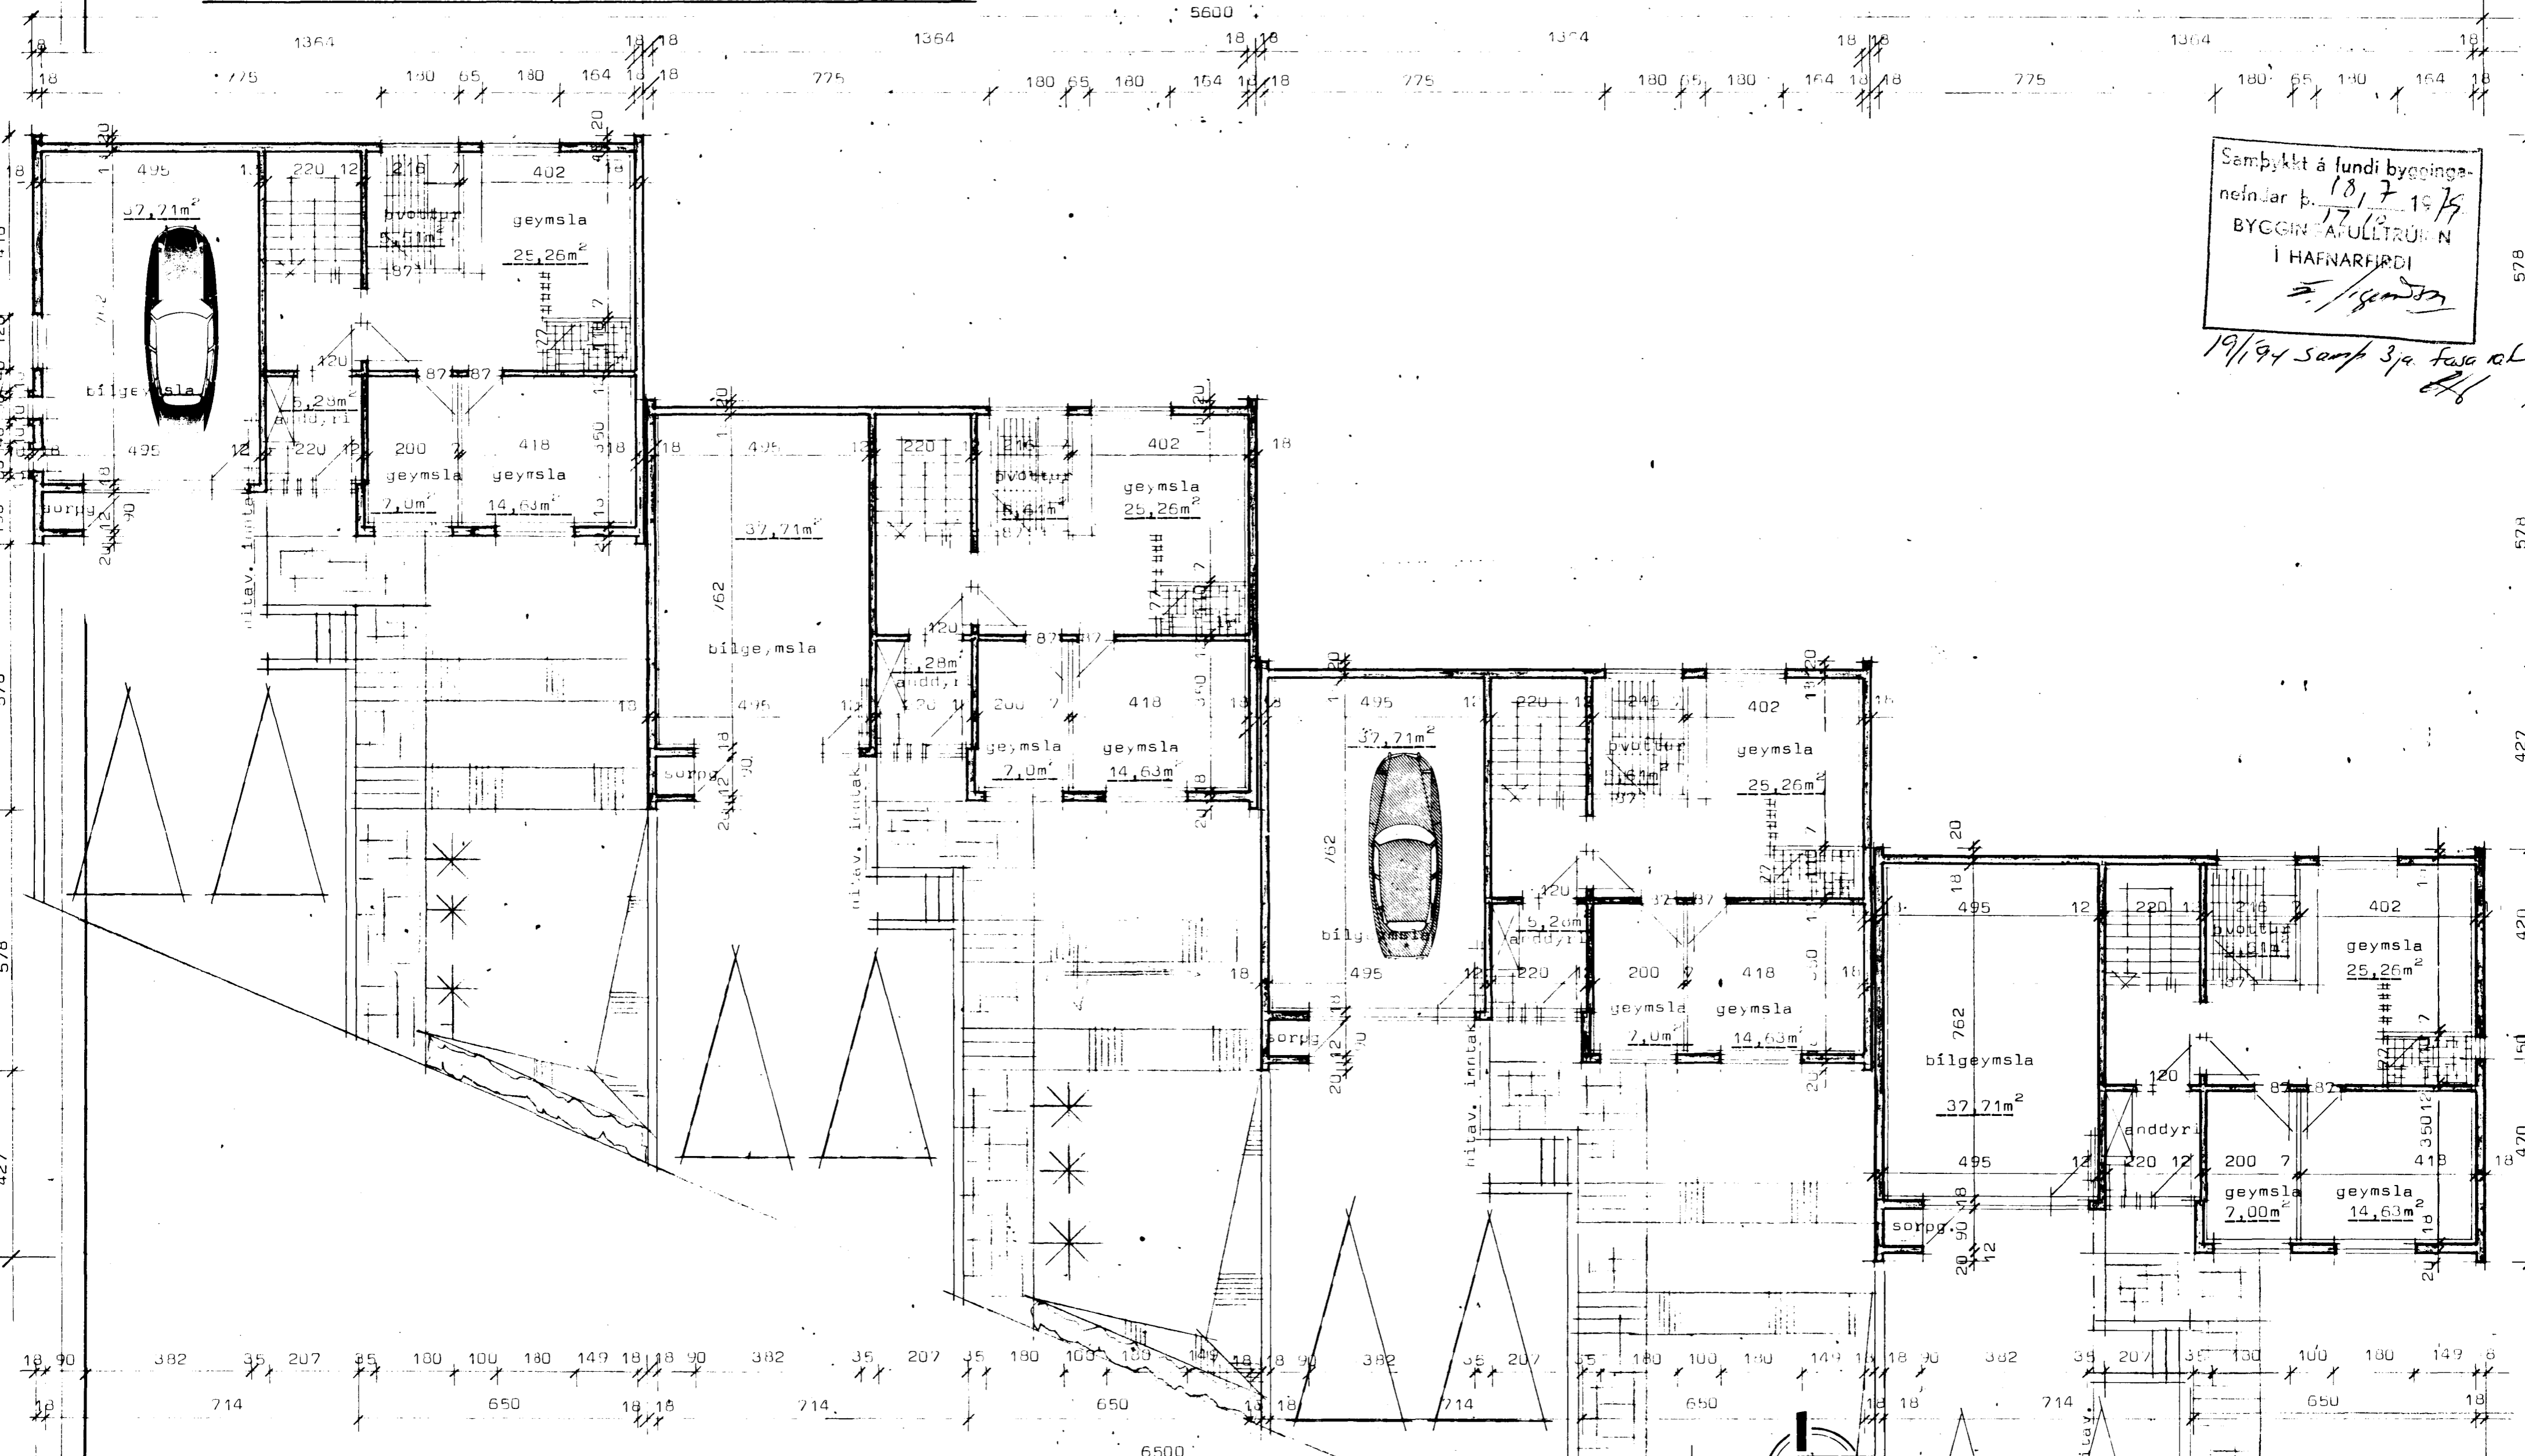

STADALHÚS
TEIKNISTOFA SÍÐUMÚLA 3I SÍMI 8314I

VERKEFNI	DAGS.	1979	VERK NR SU 35
Lækjarhvammur 2-4-6-8 Hafnarf.	MKV.	1:100	
Brúmynd og dri. hæðar	BR.	okt 79 56	
	BLAD NR	1.01	

Sigurdur Gudmundsson *Sigurdur P. Kristjánsson*
SIGURDUR GUDMUNDSSON SIGURDUR P. KRISTJÁNSSON FTFÍ