


LEKJARHVAMMUR 8. HAFNARFIRDI.

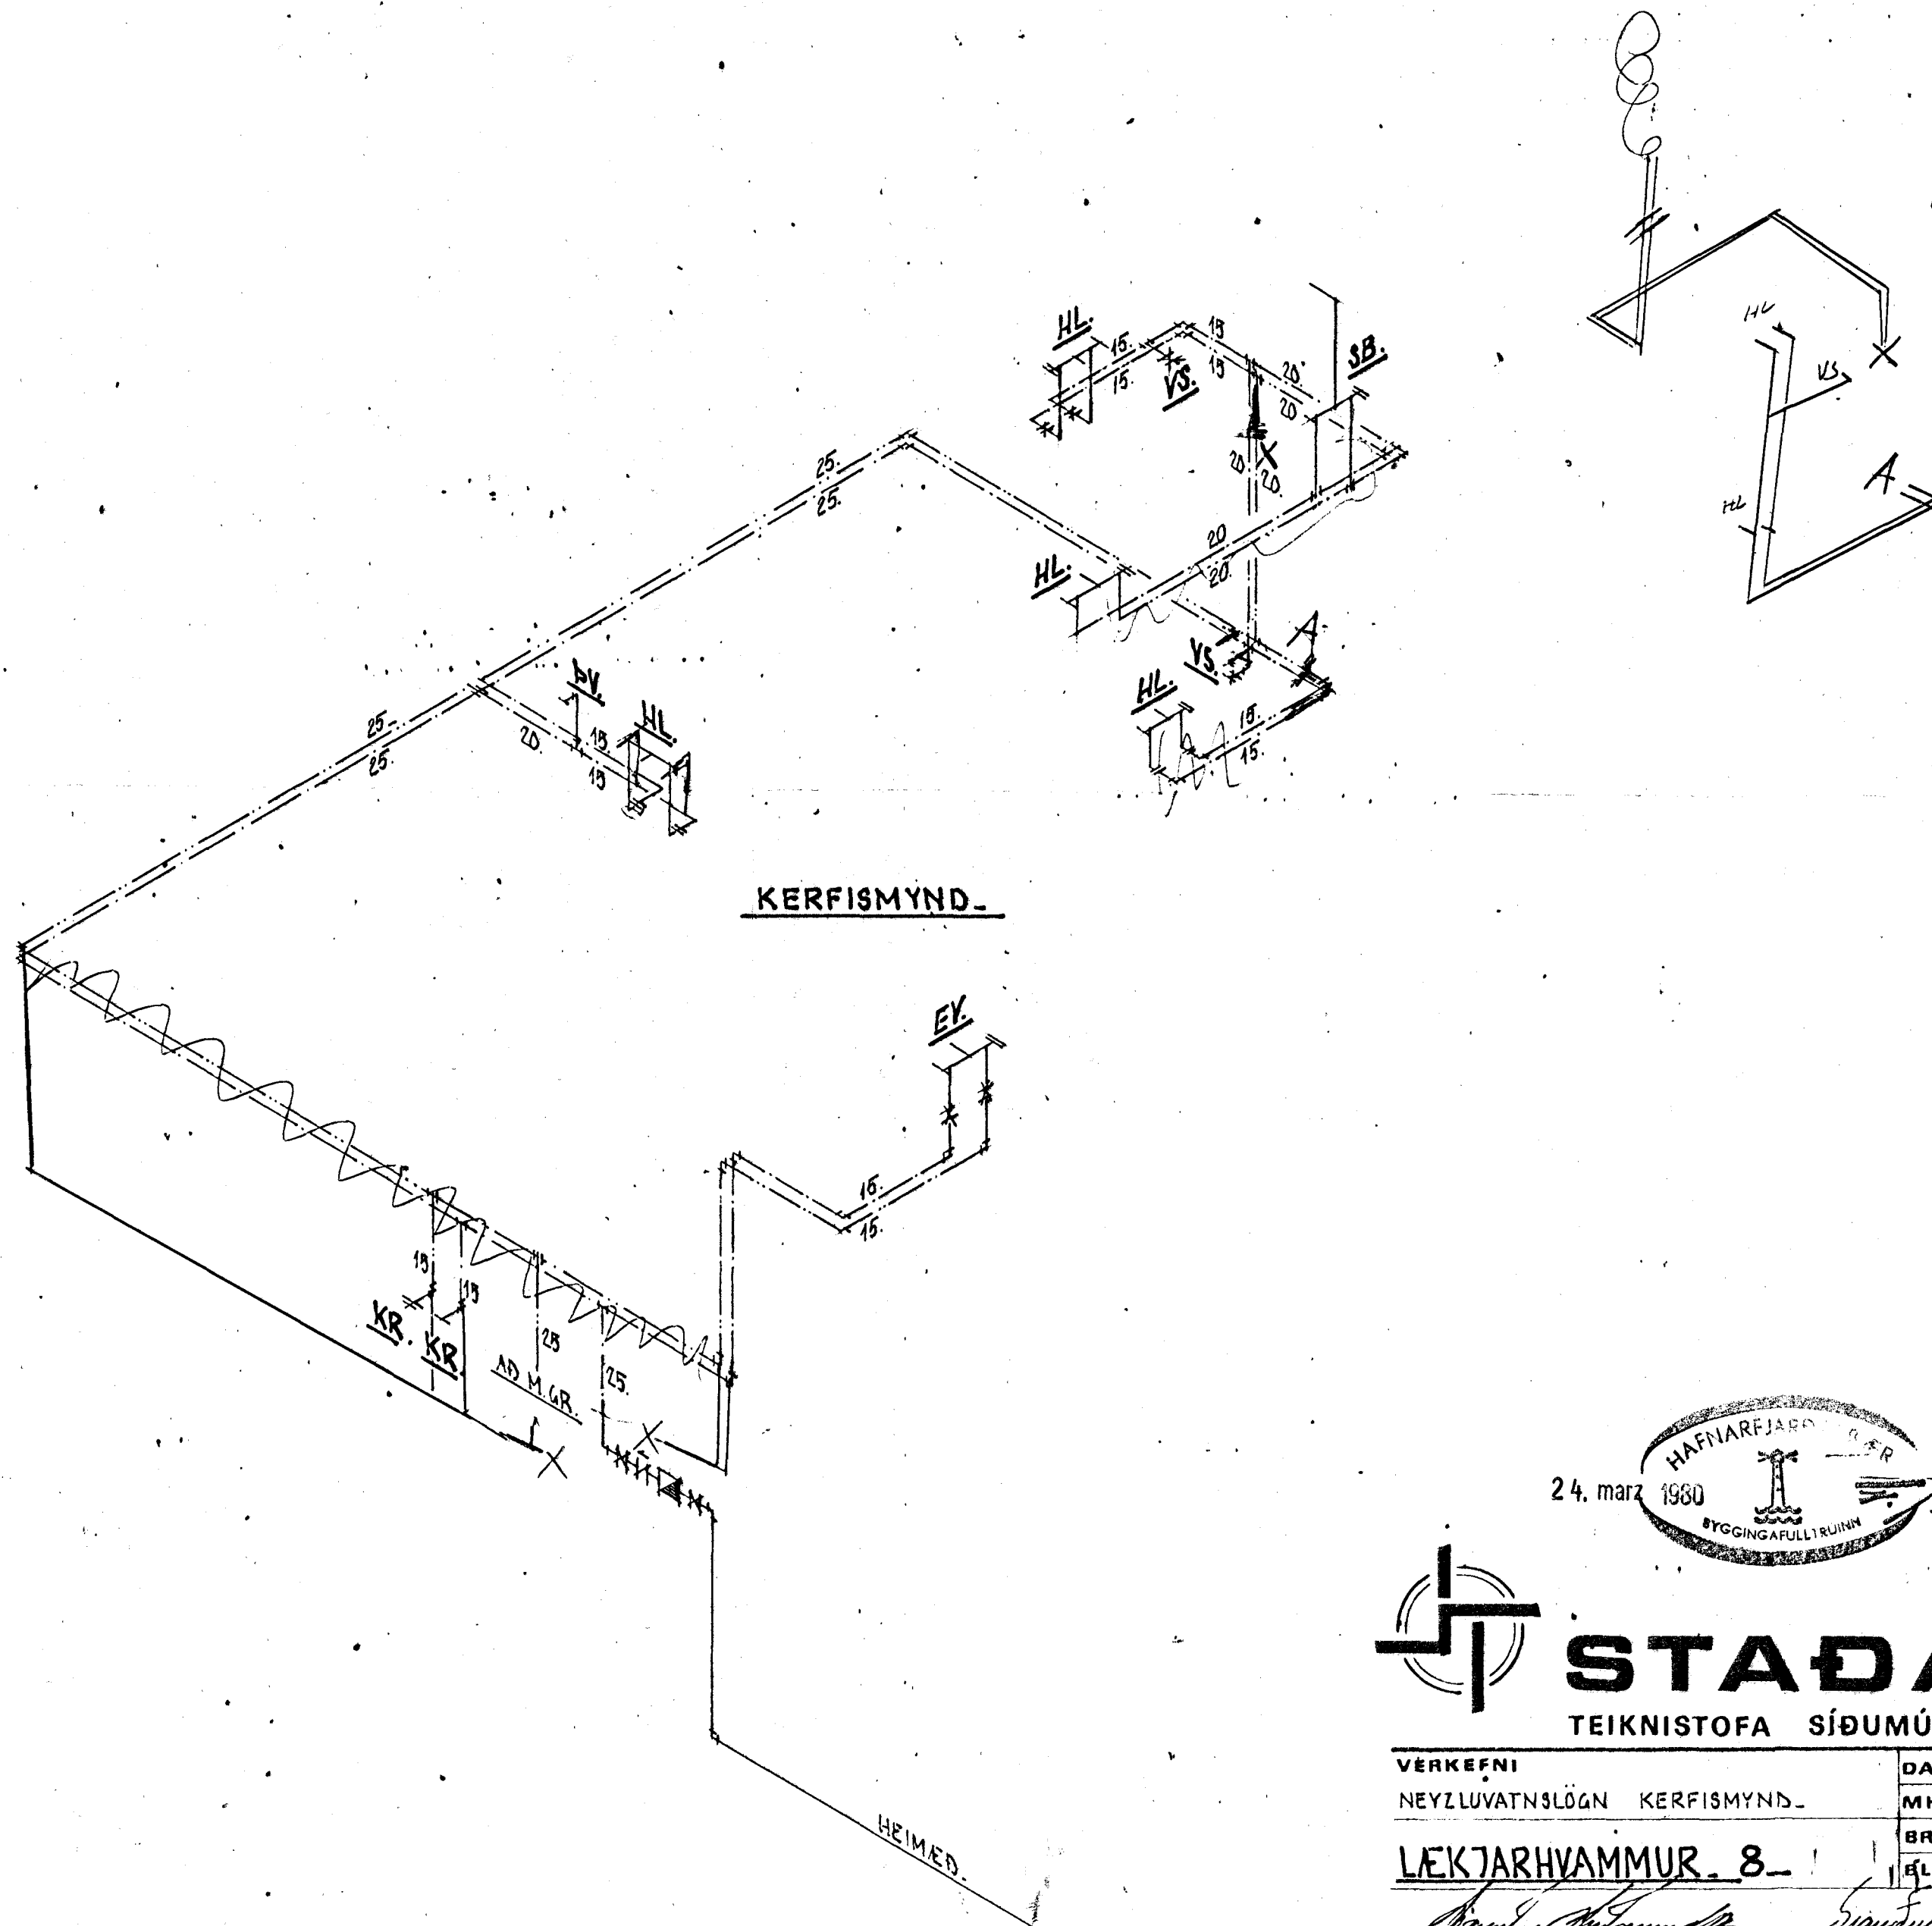

KERFISMYND.

24. marz 1980  
 HAFNARFJARR  
 BYGGINGAFULLTRUINN  
*Sigurdur P. Kristjánsson*

**STADALHÚS** S F  
 TEIKNISTOFA SÍÐUMÚLA 31 SÍMI 83141

VERKEFNI	DAGS.	1980.	VERK NR
NEYZLUVATNSLÖGN KERFISMYND.	MKV.		
LEKJARHVAMMUR 8.	BR.		
	BLAD NR	305.	SU 35.
<i>Sigurdur Gudmundsson</i>	<i>Sigurdur P. Kristjánsson</i>		
SIGURDUR GUDMUNDSSON	SIGURDUR P KRISTJÁNSSON	FTFI	