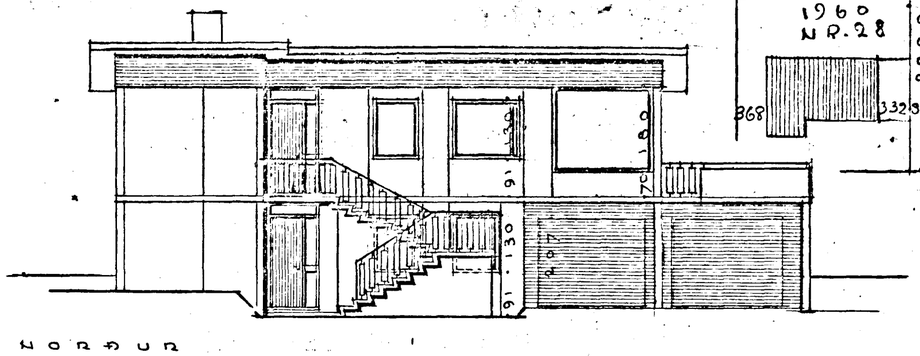

NORÐUR

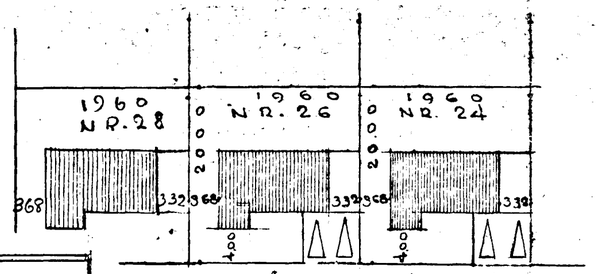

M. 1:500

AFSTAÐA

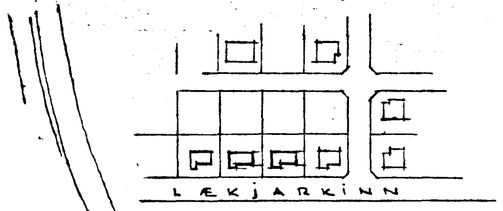

M 1:1000

N.

Samþykkt á fundi byggingarnefndar þ. 5/5 1965

BYGGINGAFULLTRÚINN
Í HAFNARFIRÐI
Sigurður Oddsson

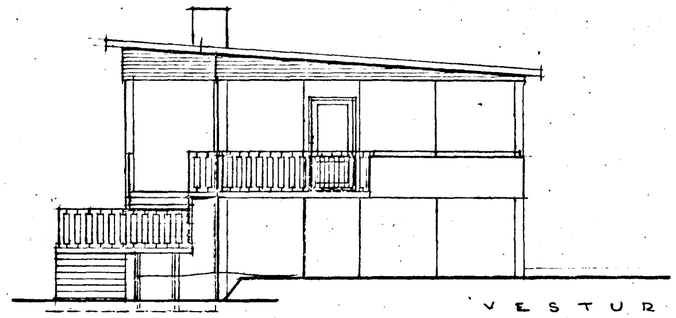

VESTUR

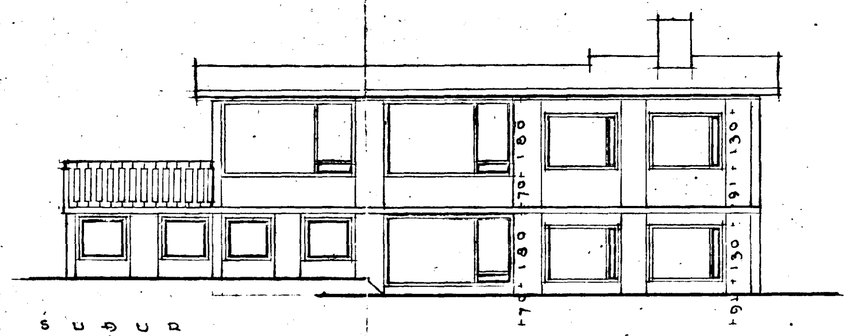

SUÐUR

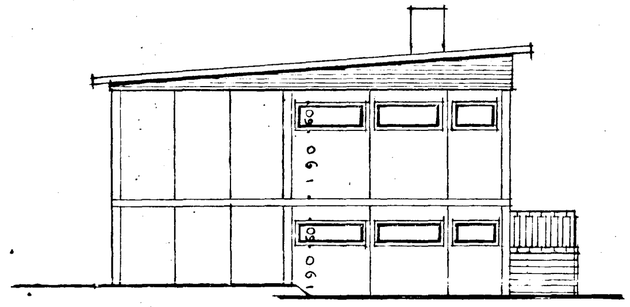

AUSTUR

.88.164.77.164.73. 3 0 5 .68 106.77.106 38 106.80.106 30

1 5 9 2

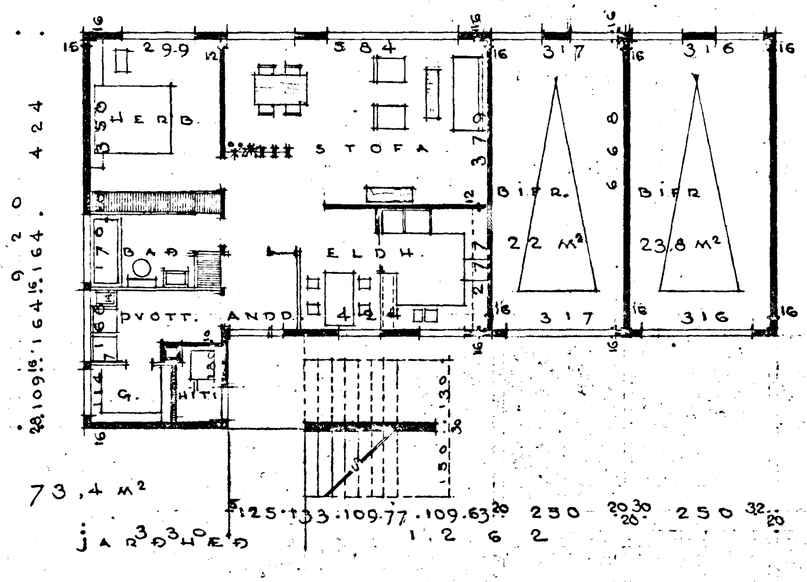

73,4 m²

JARÐHÆÐ

1 2 6 2

.88.164.77.164.73. 3 0 5 .64. 3 0 5 .88. 3 3 2 .

1 2 6 0

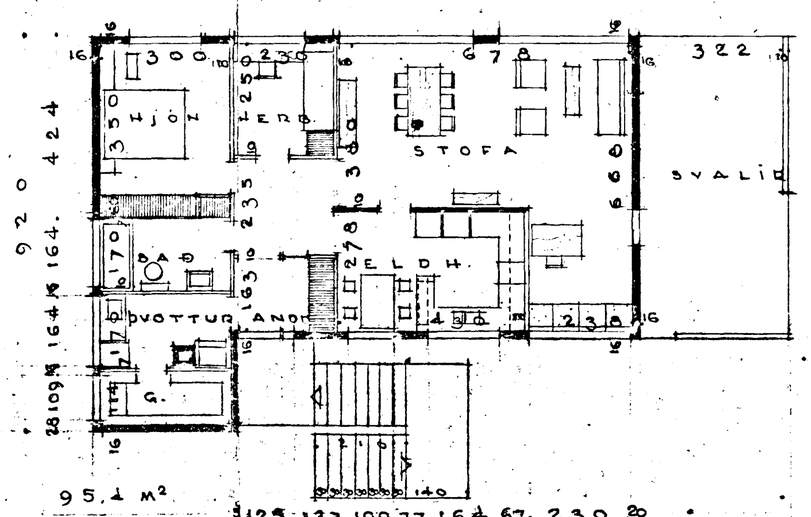

95,1 m²

2. HÆÐ

330 930 332

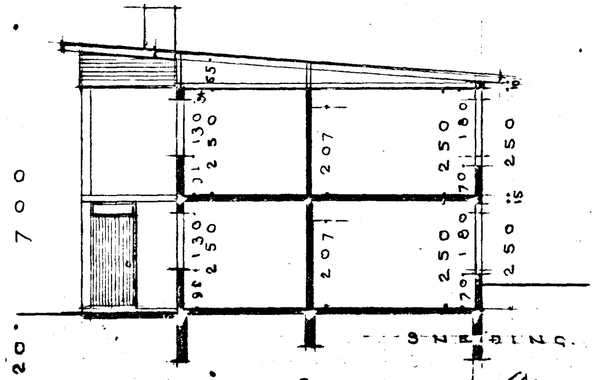

LÆKJARKINN NR. 28
HAFNARFIRÐI
24-26

M. 1:100 : 1:500 og 1:1000

REYKJAVÍK Í NÓV 1964
SIGURÐUR GEIRSSON
ÞÓRIR BALDVINSSON