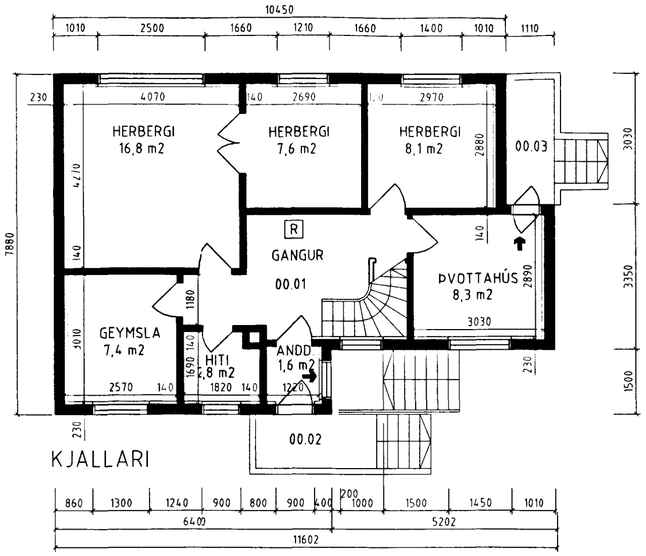

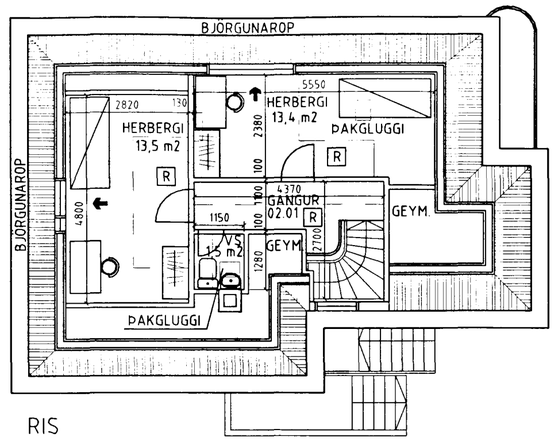

HEIMAGISTING Í RISI
Samþykkt þann
02 MAI 1997
Byggingafulltrúinn í Hafnarfirði
Erlendur Hjálmarsson

← FLÓTTA- EÐA BJÖRGUNARLEIÐ

R STAÐSETNING Á REYKSKYNJURUM

REYKSKYNJARAR Í HERBERGJUM Á RISHÆÐ
ERU SAMTENGDIR VIÐ SKYNJARA Á GANGI Á RISHÆÐ

STÆRÐIR:

Kjallari:	80,0 m^2	192,0 m^3
Hæð:	80,0 m^2	200,0 m^3
Rishæð:	43,1 m^2	94,8 m^2
Ris burðavirki		25,4 m^3
Bílskúr:	27,0 m^2	66,1 m^3
Samtals:	**230,1 m^2**	**578,3 m^3**

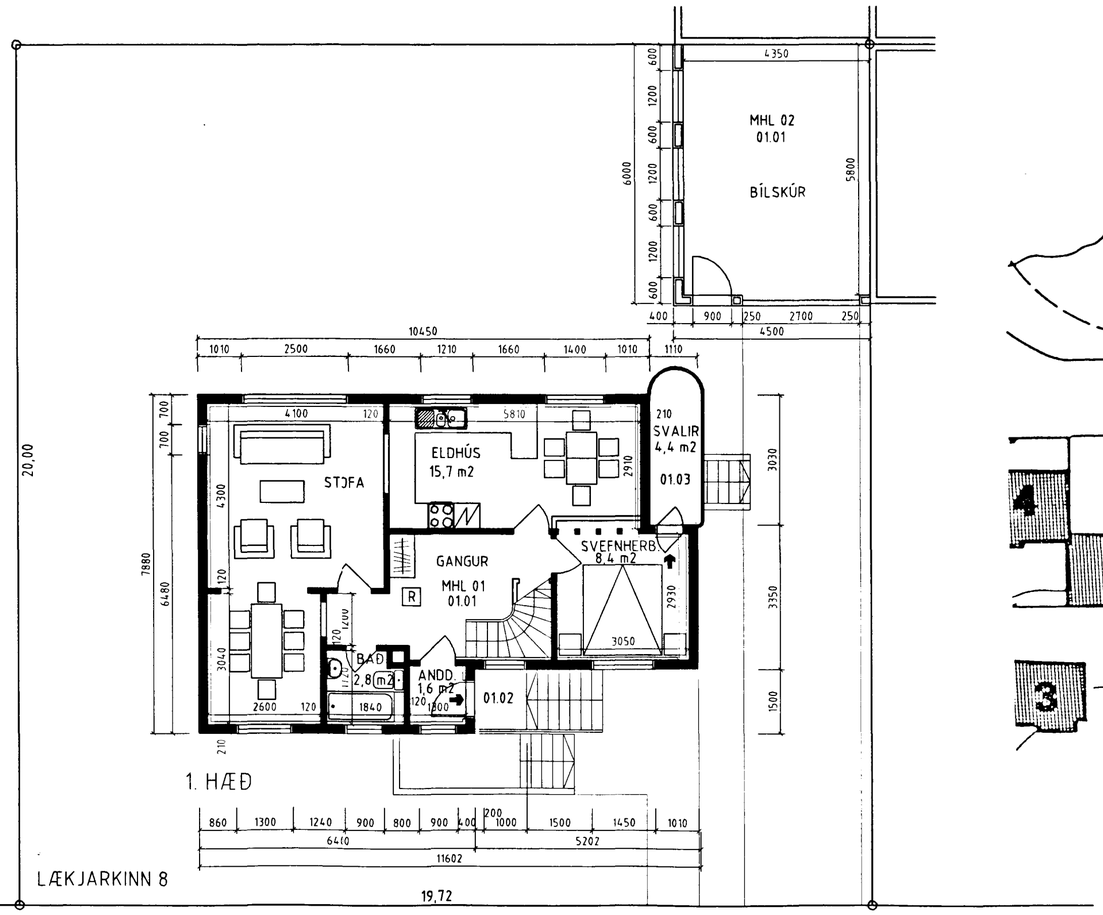

LÆKJARKINN

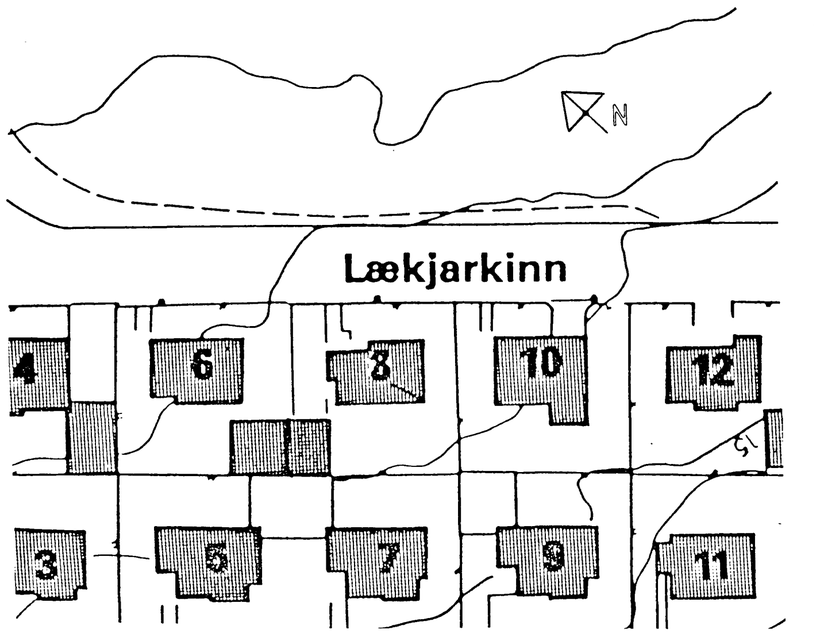

AFSTÖÐUMYND 1:500

RISHÆÐ MÆLD OG TEIKNUÐ
BJÖRGUNAROP SETT Í RISHÆÐ

GERT EFTIR TEIKNINGUM STEFÁNS SIGURBENTSSONAR
GERÐUM Í HAFNARFIRÐI Í JÚLI 1953

LÆKJARKINN 8 100

BREYTT: DAGS: LÝSING:

ÞRIÐJA HÆÐIN, FRIÐRIK FRIÐRIKSSON ARKITEKT FAÍ
STRANDGÖTU 28 220 HAFNARFIRÐI
SÍMI: 565 38 70 FAX: 565 48 31
HS: 565 38 55 KT:211256-4519
NETFANG: ffark@treknet.is

AFSTÖÐUMYND 1:500
GRUNNMYNDIR 1:100

HANNAÐ: TEIKNAÐ: FF DAGS: 18.04.1997 MKV: 1:100 VERKNR: 9705