


KP

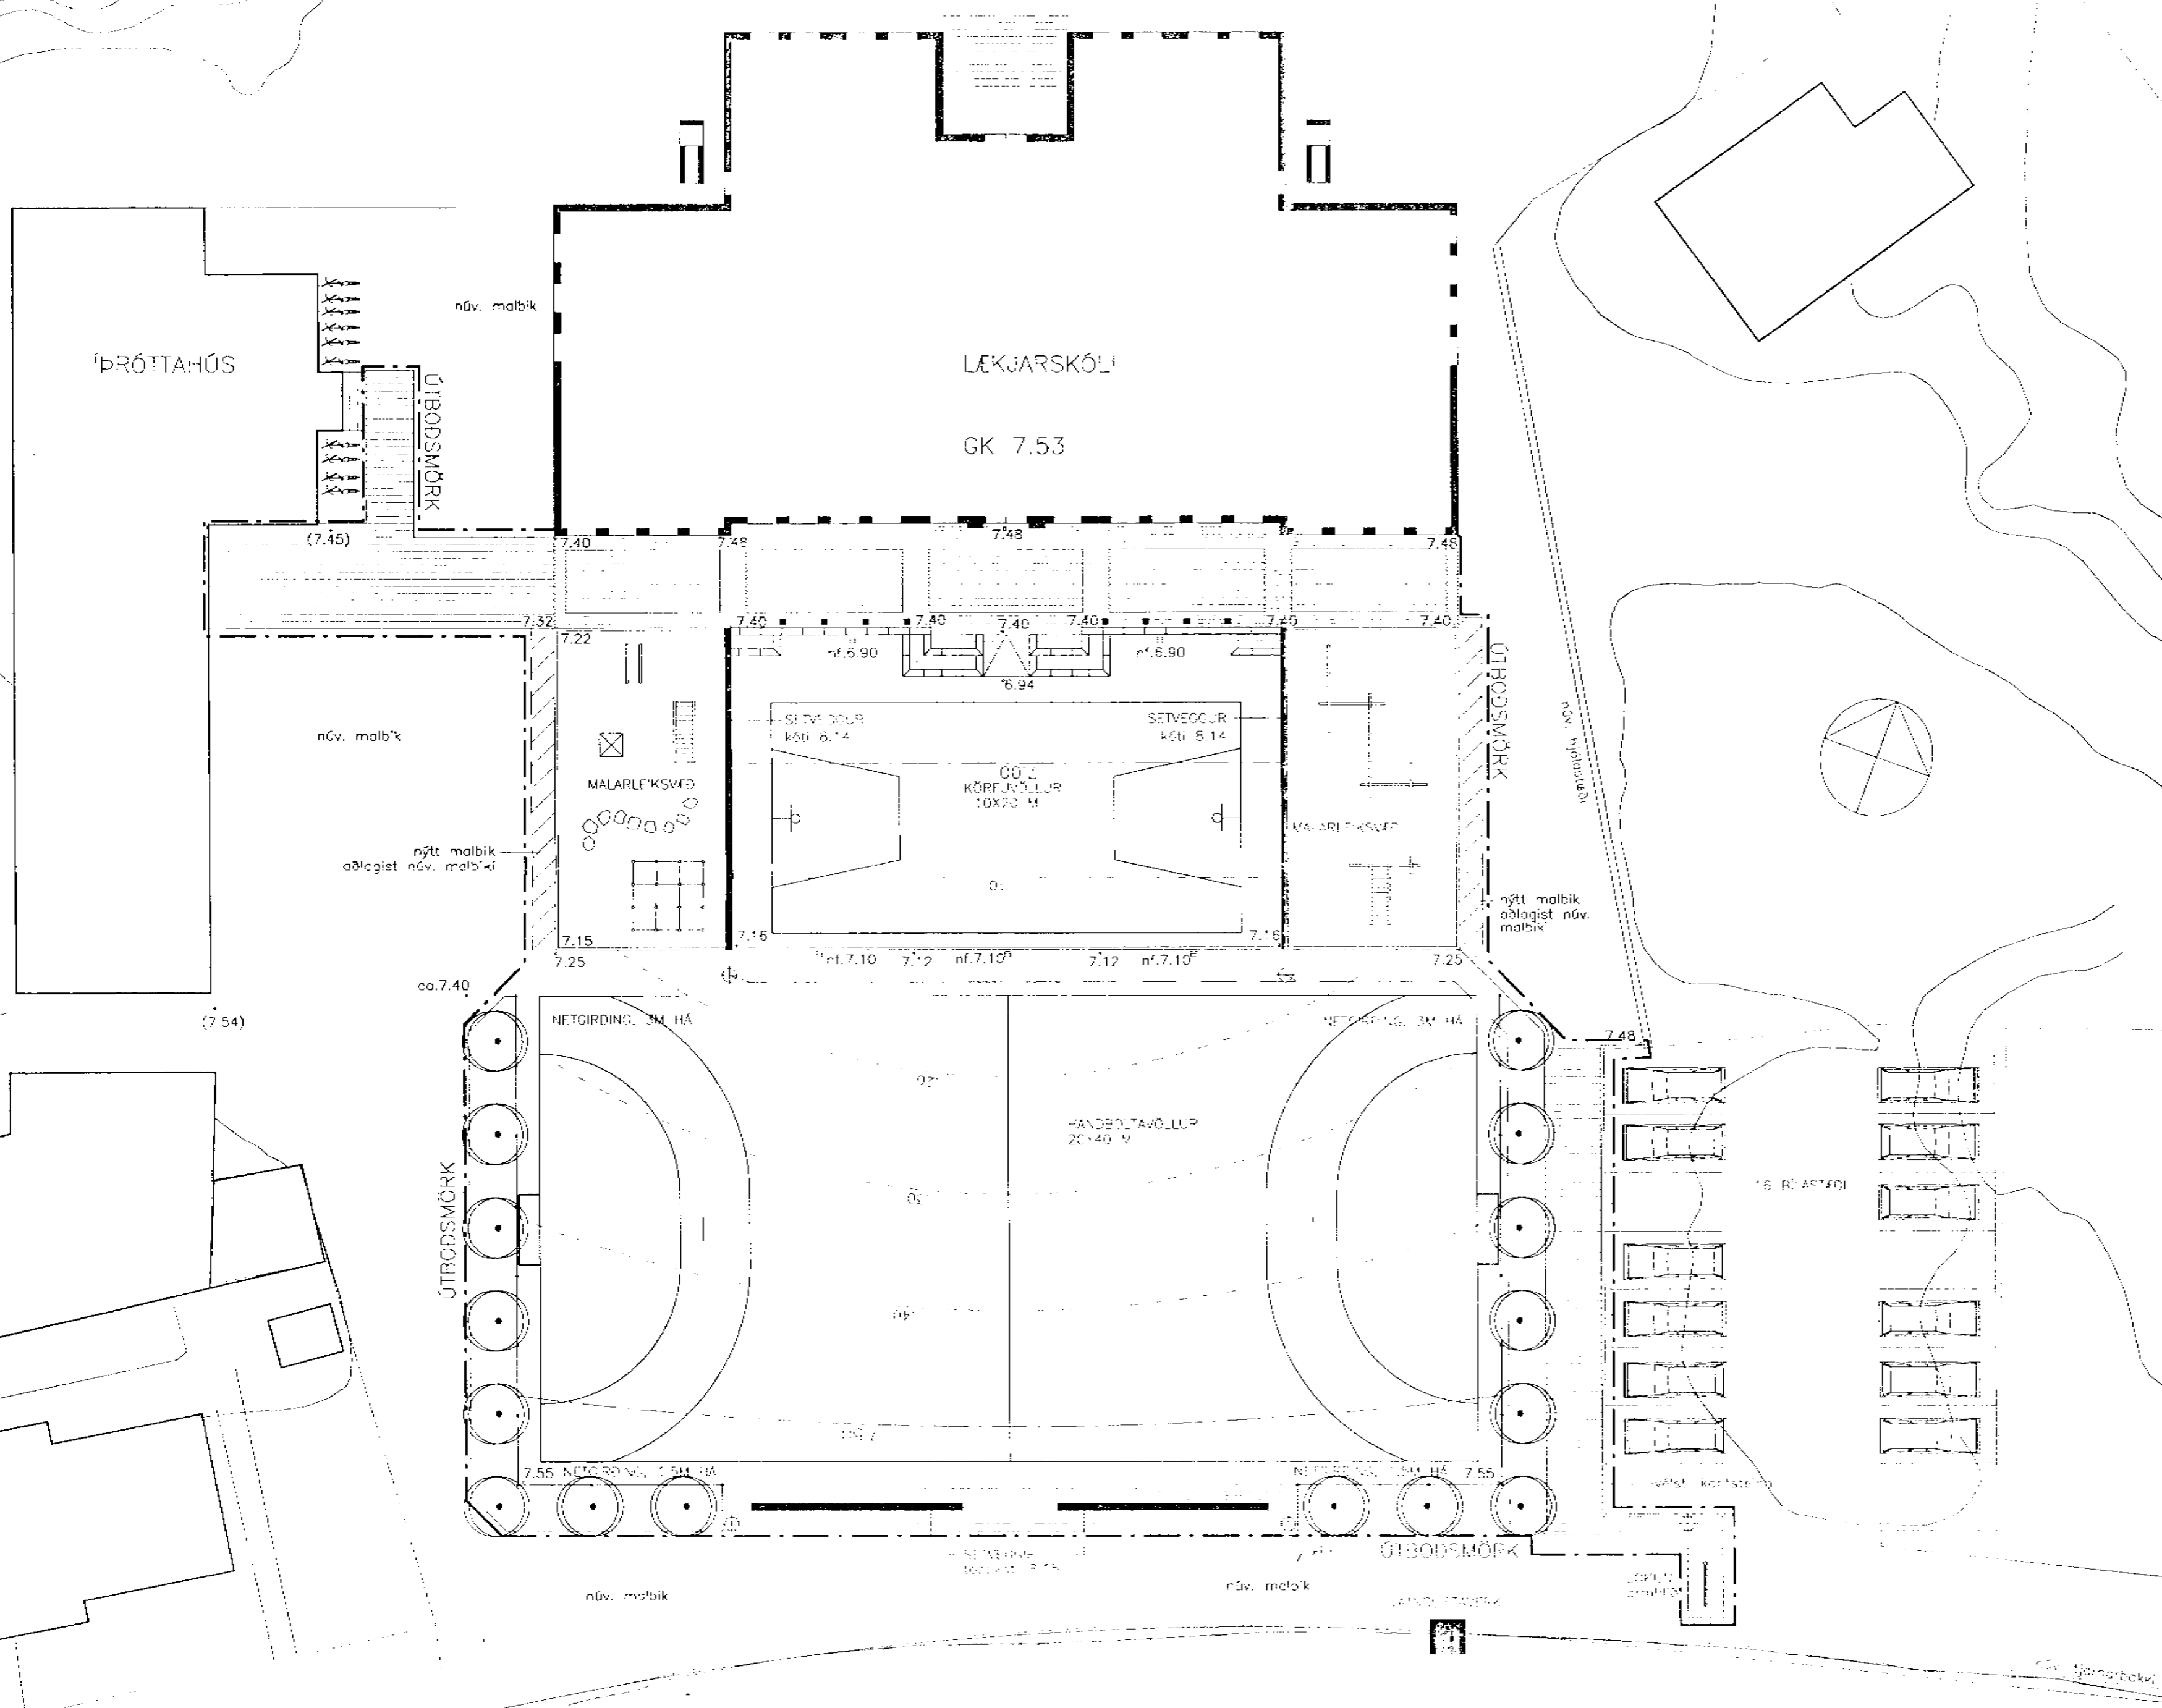

Handwritten notes:
Eins og á mynd 1 og 2
þá er sýnt á stafrætur og
ástandi á stafrætur

LÆKJARSKÓLI Í HAFNARFIRÐI
ENDURGERÐ LÓÐAR
SKIPULAGSUPPDRATTUR

Kvarð: 1:200 Fask: 1:400 E. Taki nr. A-1
Dags: 27.05.1997
Breyting: *Handwritten signature*

Landslagsarkitektar
Peykir Vilhjálmsson Flk
Þráinn Hauksson Flk