
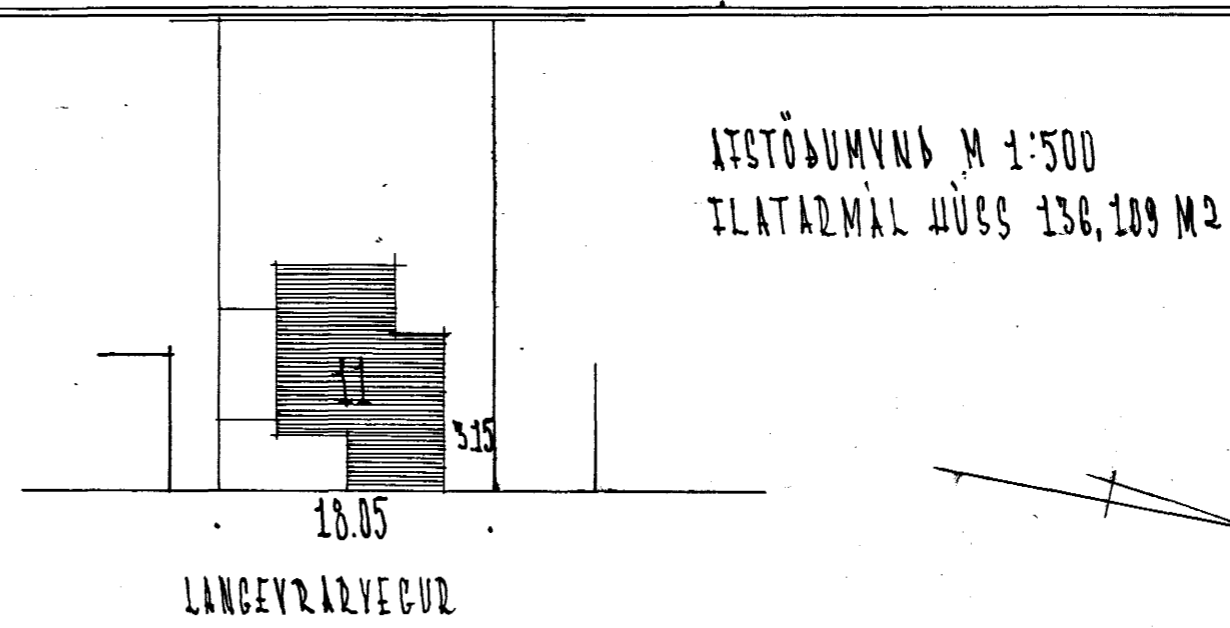





LANGEVRARVEGUR NR. 11 HAFNARFIRÐI M. 1:100

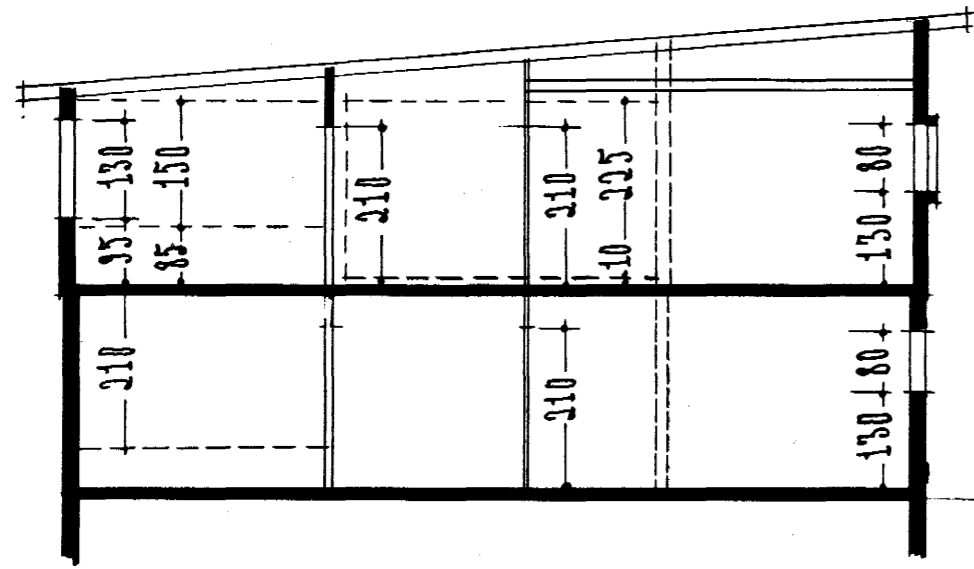


*Pjarni Pjarnsson  
Gardar Hallgrímsson  
Þris Guðmundsson*

Samþykkt á fundi bygginga-  
nefndar þ. 20/5 1964





BYGGINGAFULLTRÚINN  
Í HAFNARFIRÐI  
*Jón Bergman*

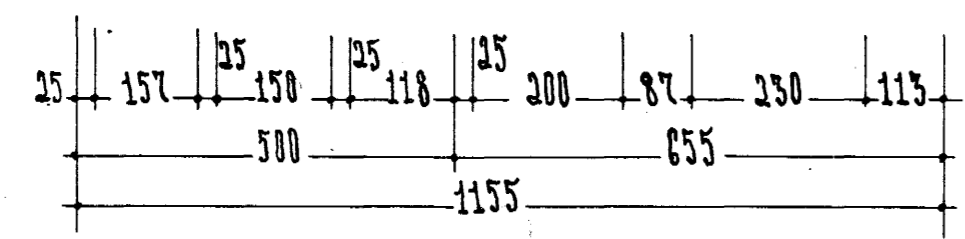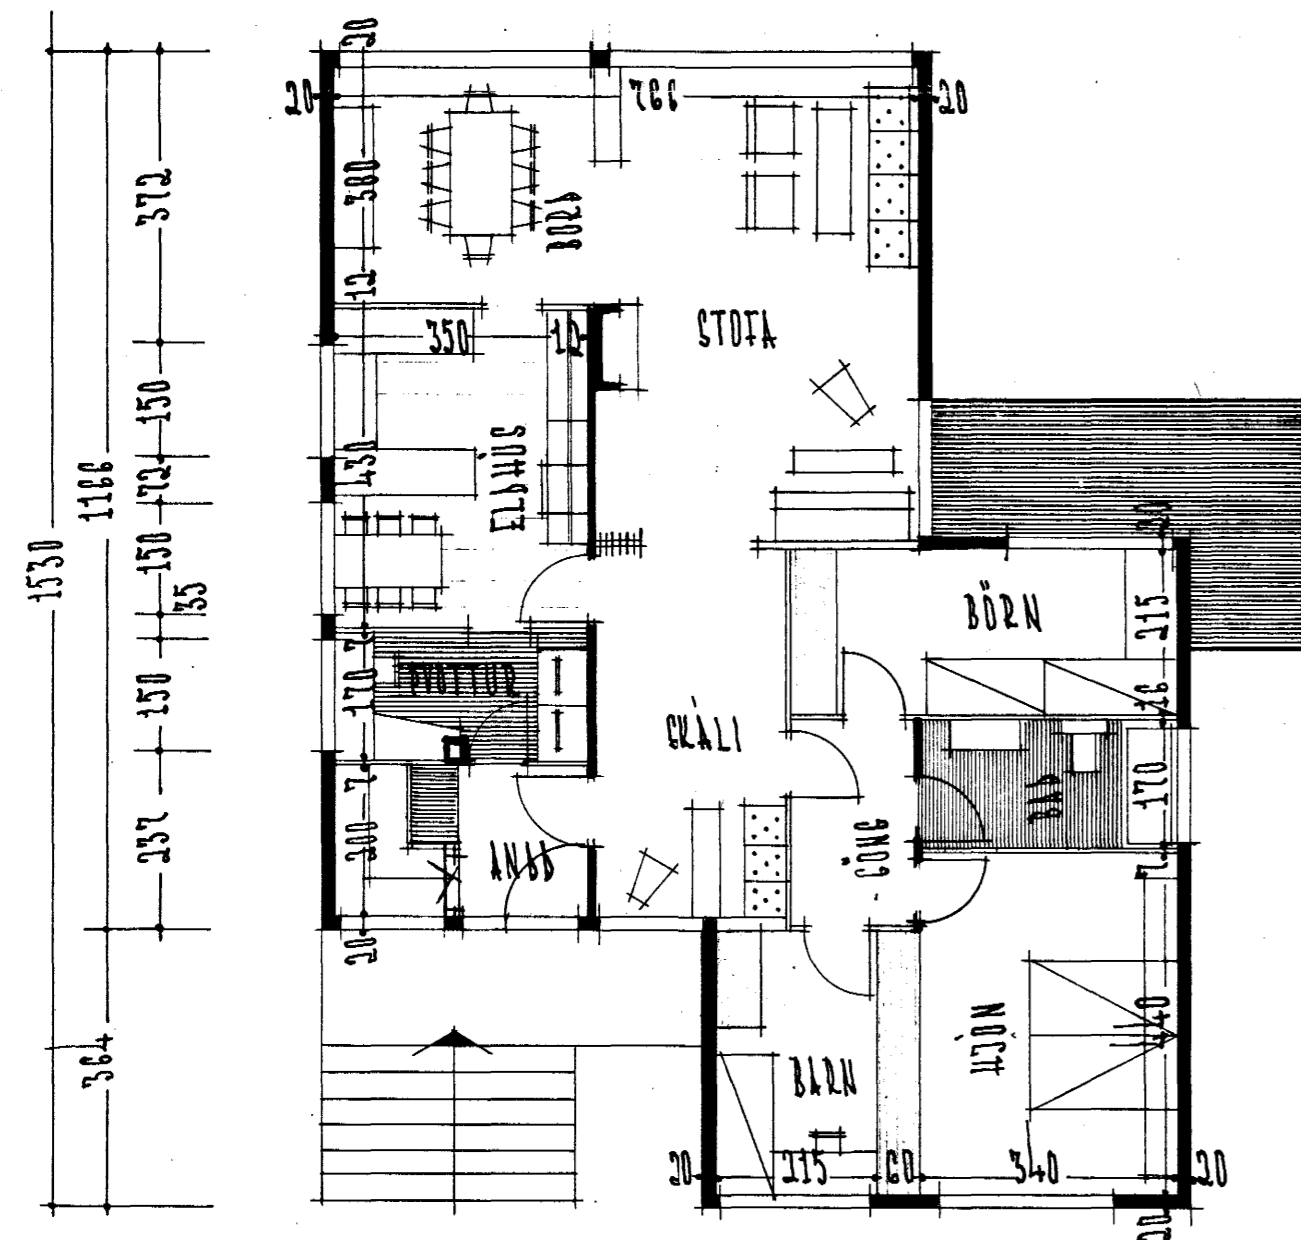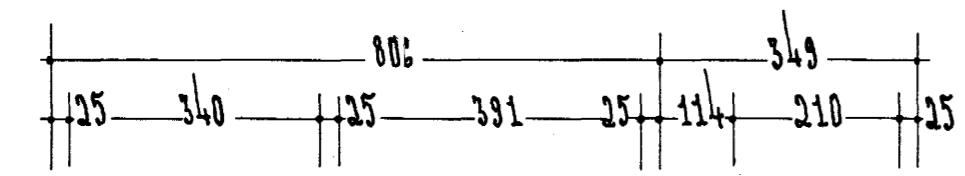

1.413

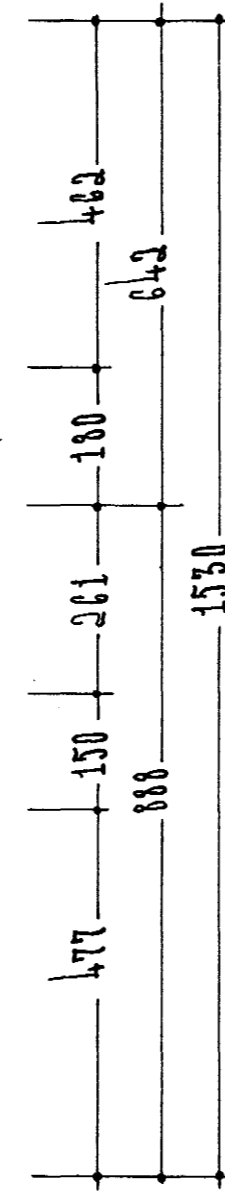

KJALLARI

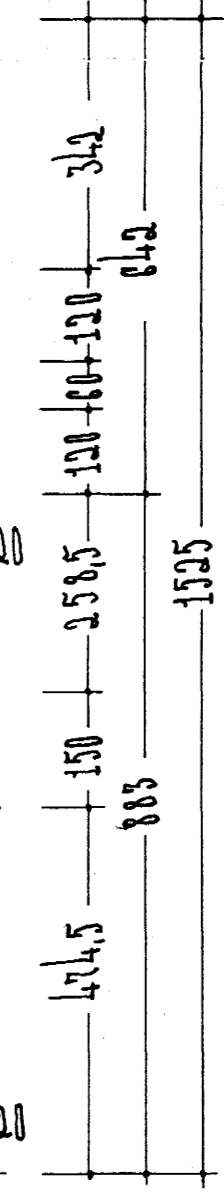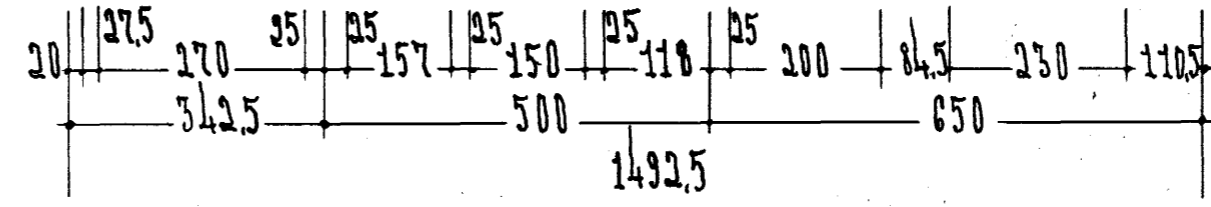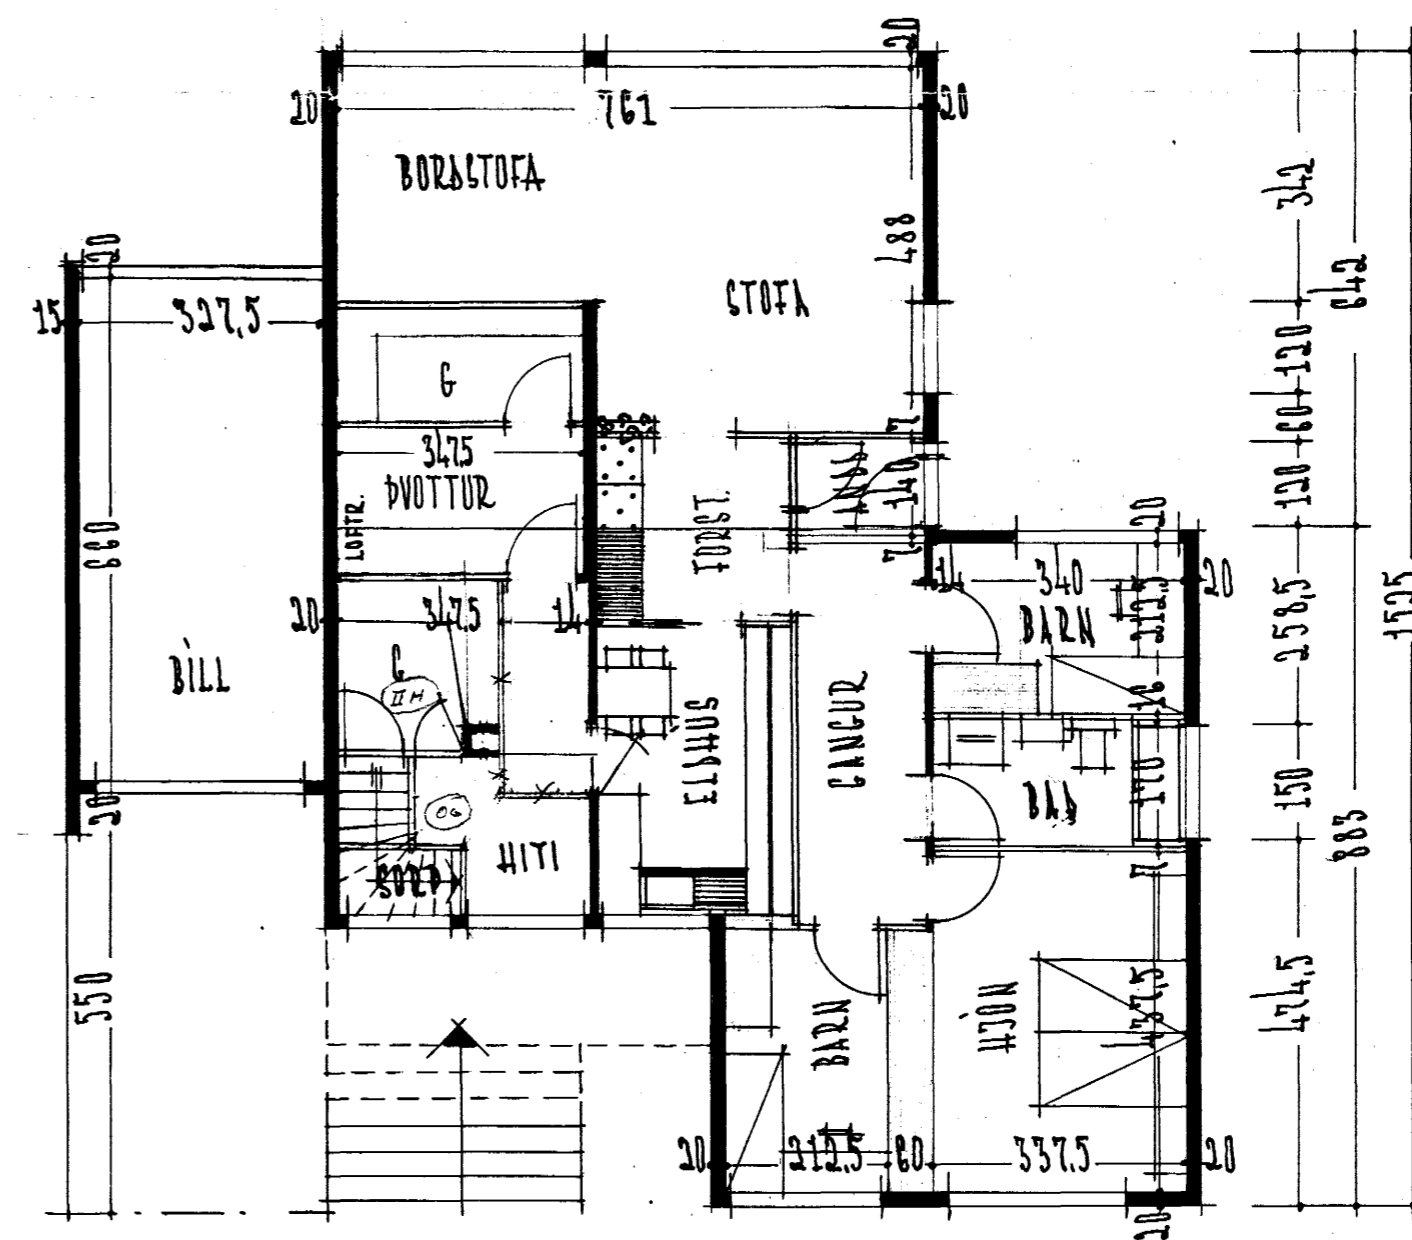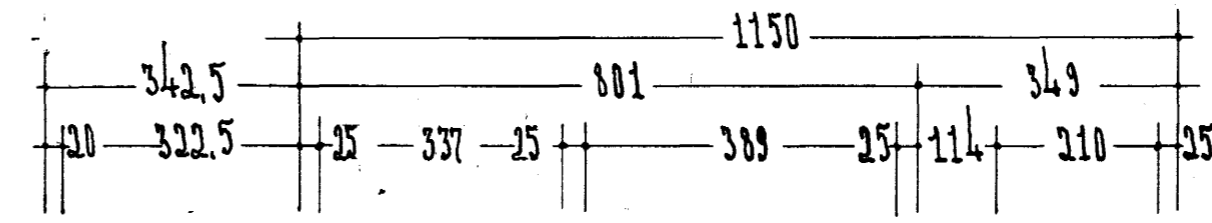

REYKJAVÍK Í MAÍ 1964  
*Stjartan Sveinsson*