


GRUNNMYND 1:50

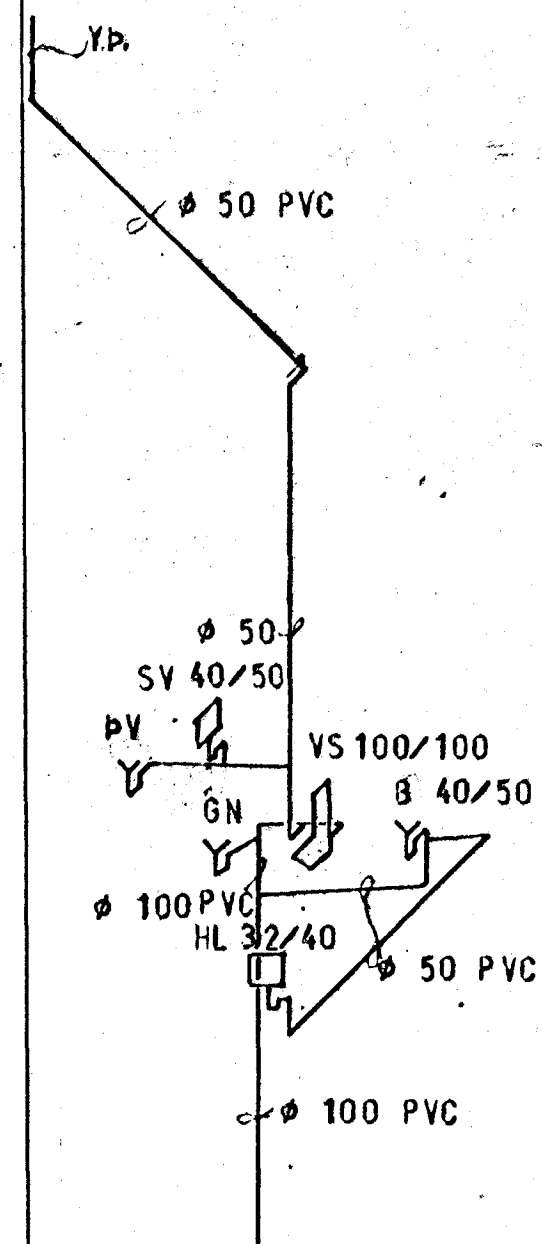


KERFI 1:50

**SKÝRINGAR**

VS	VATNSSALERNI
HL	HANDLAUG
S	STEYPIBÁÐ
B	BÁÐ
SV	SKOLVASKUR
PV	ÞVOTTAVEL
EV	ELDHÚSVASKUR
UB	UPPÞVOTTAVEL
GN	GÖLFNOURFALL
B	ÞAKNIOURFALL
ST	STEYPUÐÖR
J	STEYPUJARNSRÖR
BR	BRUNNUR

**FRÆRENNSLI**  
 AFNI OG FRAGANGUR LAGNA  
 SKAL VERA SAMKVÆMT  
 BYGGINGASAMÞYKKT HAFNARFJARÐAR  
 OG REGLUGERO UM HOLRÆSI  
 Í REYKJAVIK.

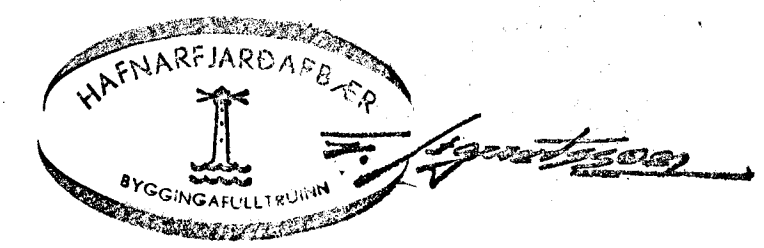

<b>LANGFYRARVEGUR 14</b>	MÆLIKVARDI 1:50	VERK	TEIKN NR 2.1
<b>FRÆRENNSLISLÖGN GRUNNMYND OG KERFI</b>	Hannað: AB Teiknað: AB	Yfirfarið: Samb: AB	DAGS FEB. '17
<b>JÓHANN GUNNAR BERGÞÓRSSON</b> VERKFR MVFI STRANDGÖTU 11 — HAFNARFIROI — SÍMI 53315	BREYTT		