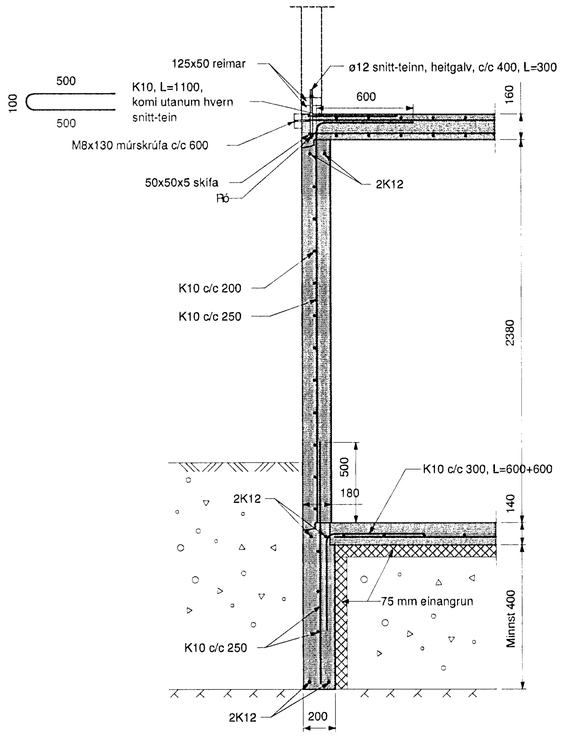

A 001 SNIÐ M=1:20

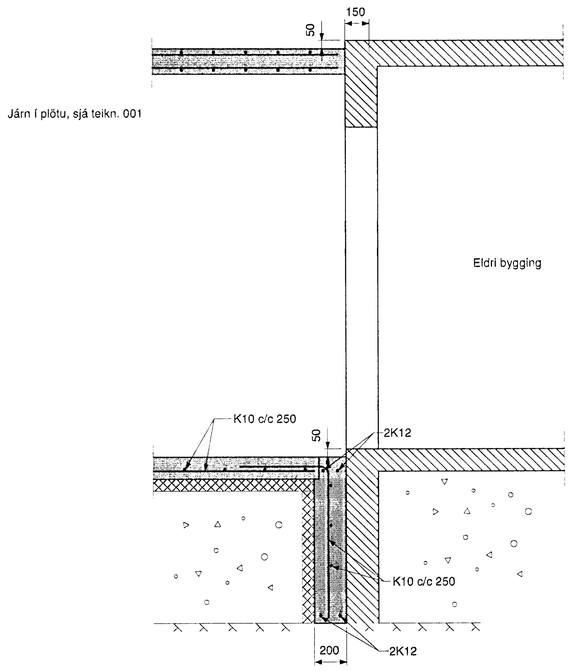

B 001 SNIÐ M=1:20

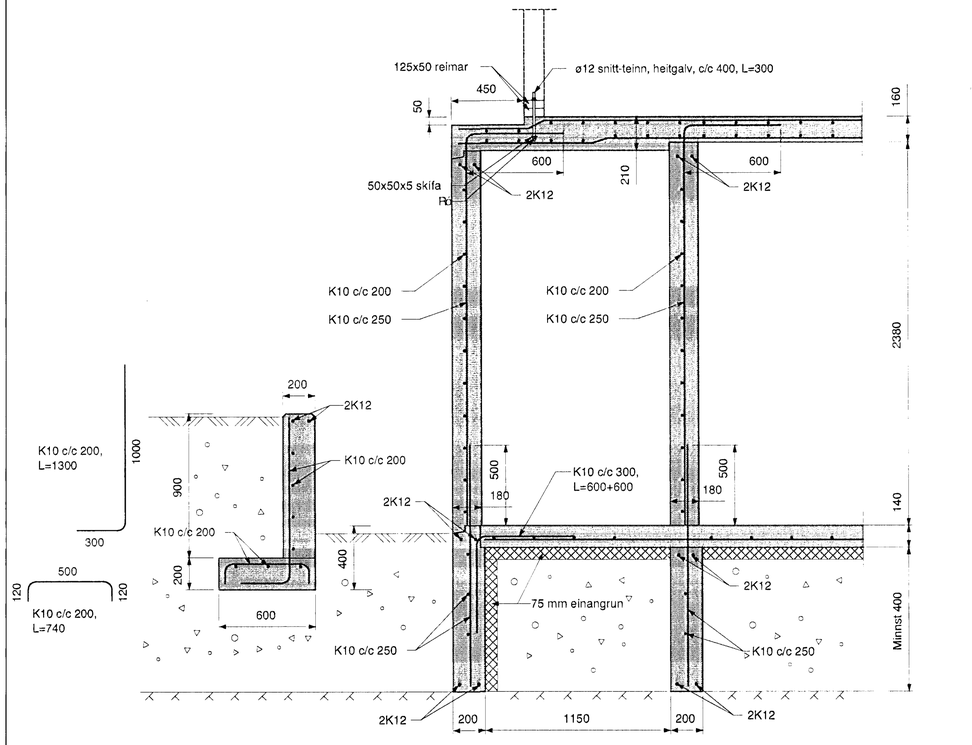

C 001 SNIÐ M=1:20

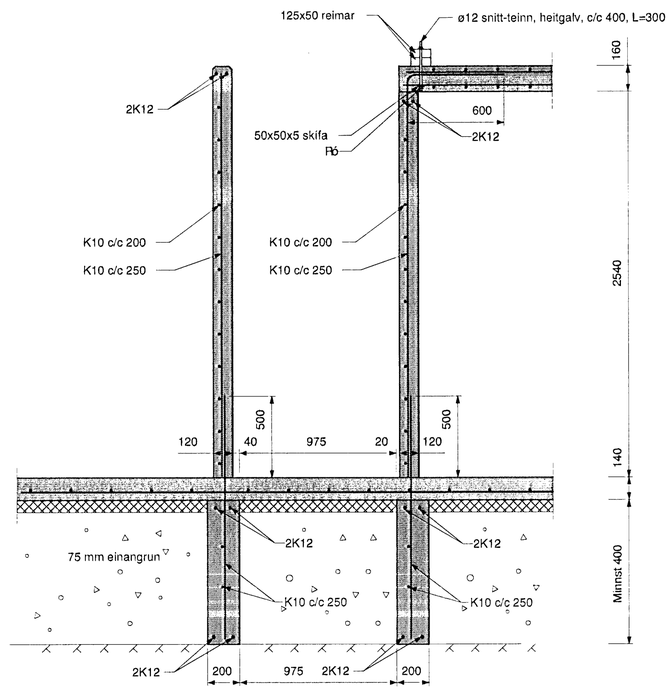

D 001 SNIÐ M=1:20

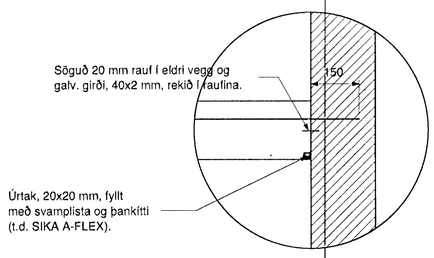

1 001 SÉRMYND M=1:10

SKÝRINGAR, SJÁ TEIKN. NR. 001

Byggingarfulltrúi Hafnarfjarðar
Afgreitt þann
23
Sigurjón H. Hallgrímsson

LANGEYRARVEGUR 16
HAFNARFIRÐI

VIÐBYGGING
BURÐARVIRKI
SNIÐ

VERKFRÆÐISTOFA
SUÐURNESJA EHF
HAFNARGÖTU 58
230 KEFLAVÍK
SÍMAR: 421 5035 & 421 4766
FAX: 421 1660

HANNAÐ	TEIKNAÐ	YFIRF.	DAGS.	KVARÐI	NR.
HHJ	HHJ		06.06.99	1:20	0199 -002

SAMÞ.

LANG002