

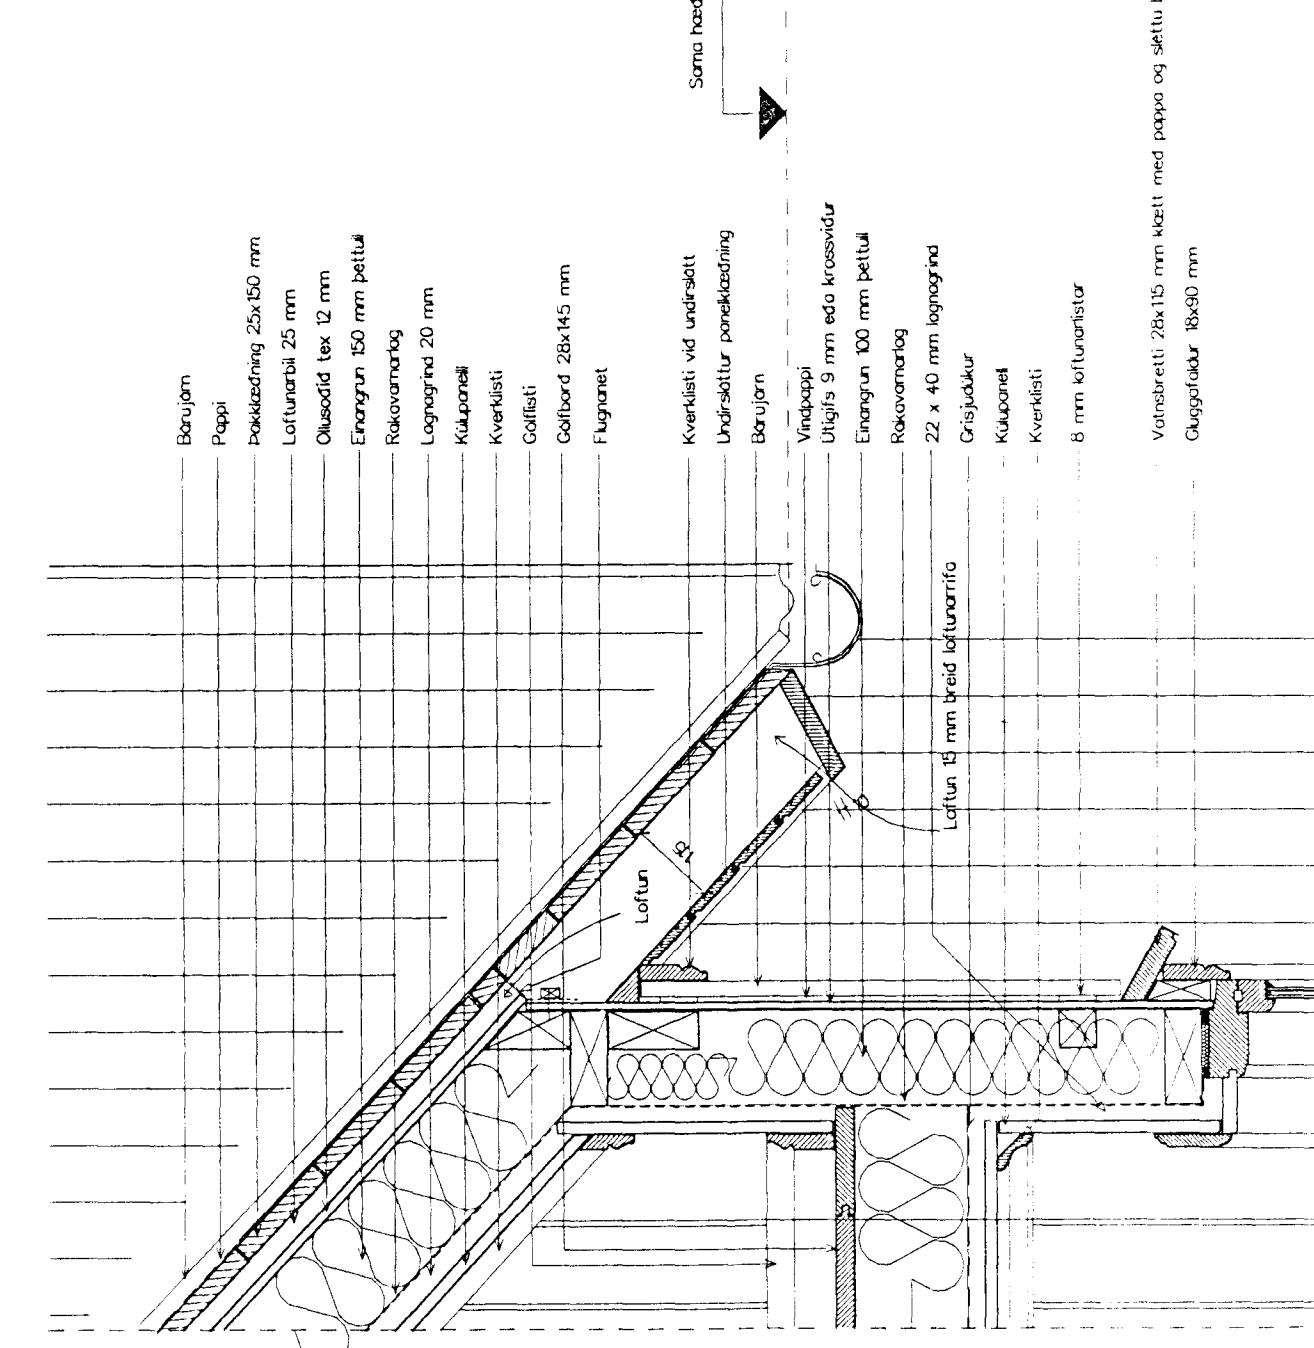


HLUTAÚTLIT


HLUTASNEIÐING

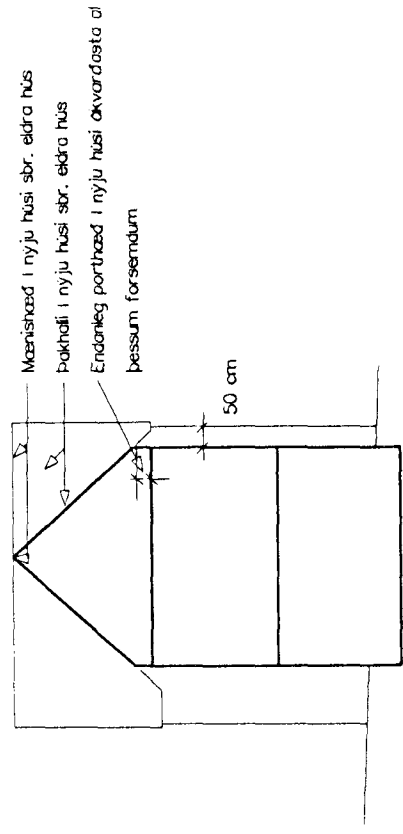

Same hæð og neðri brun og jönni á nýju og gömlu húsi

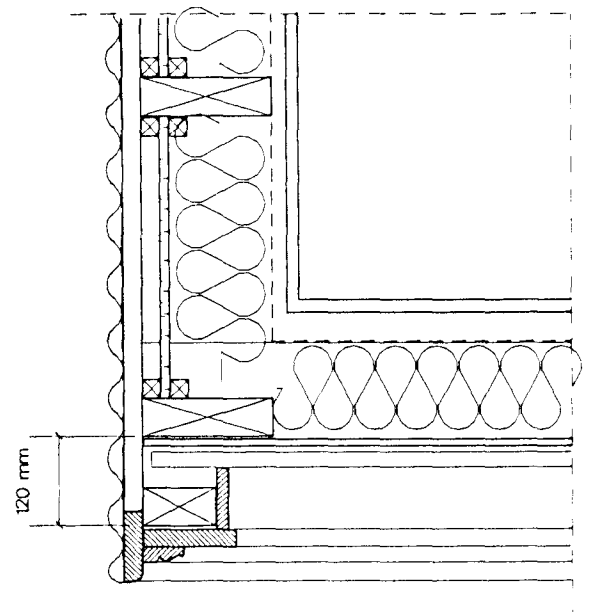


SNEIÐING I VINDSKED A GAFLI

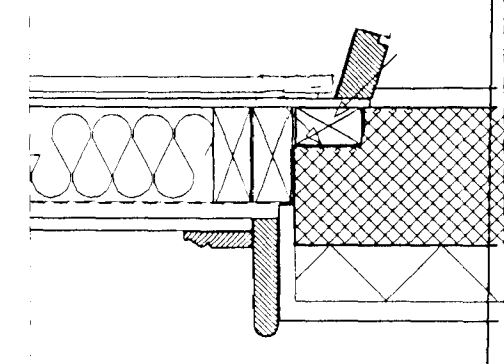

SNEIÐING I VEGG VED TRÖPPU

Same hæð og vatnbretti á nýju og gömlu húsi

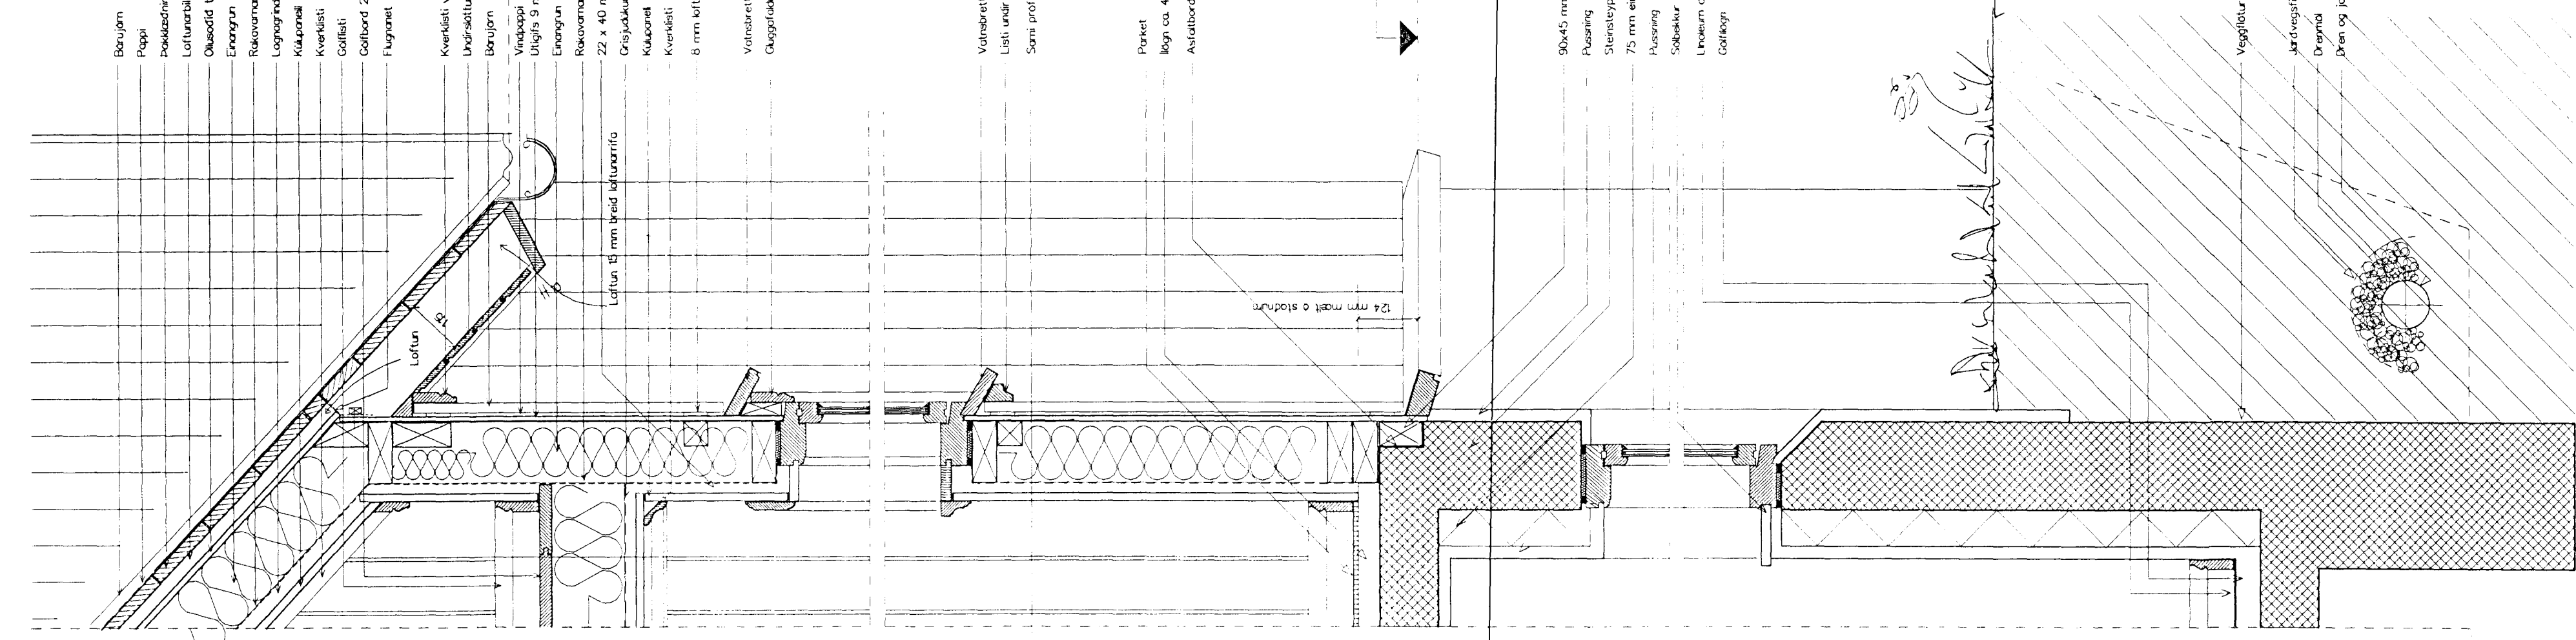

Handwritten signature



LANCEYRARVEGUR 16

Verkteikningar

Þversneiðing m.k.v. 1:10

20. 05. 1999

Teknistofan Skoovardustig 28 sí. 101 Reykjavík
s. 552 1760 fax 552 1667 net 1928@hinn.is

Handwritten signature
200852-465