


Samþykkt á fundi bygginga-  
nefndar þ. 8/10 1971  
BYGGINGAFULLTRÚINN  
I HAFNARFIRÐI  
A. Sigurðsson

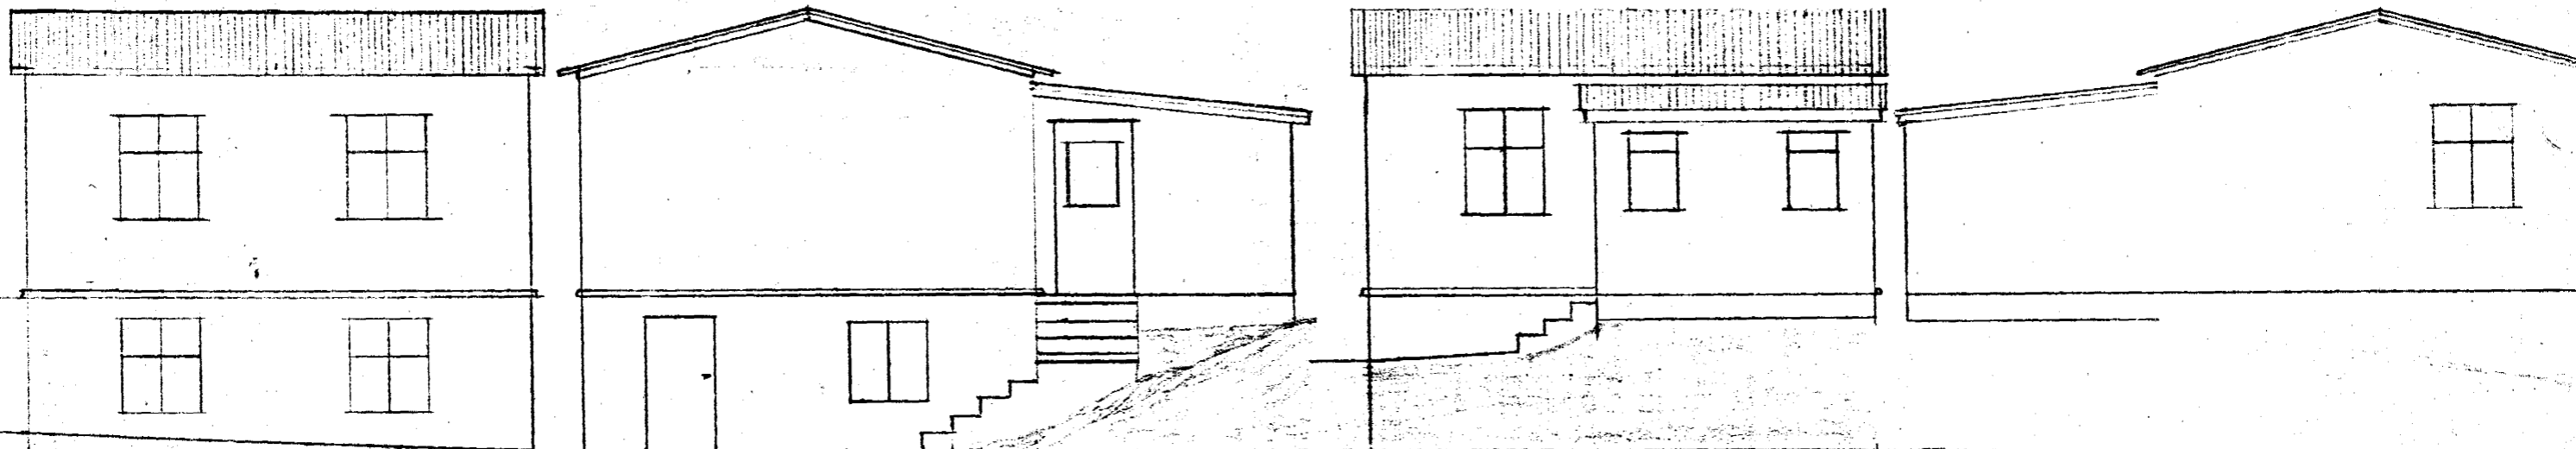


Norður

Vestur

Suður

Austur

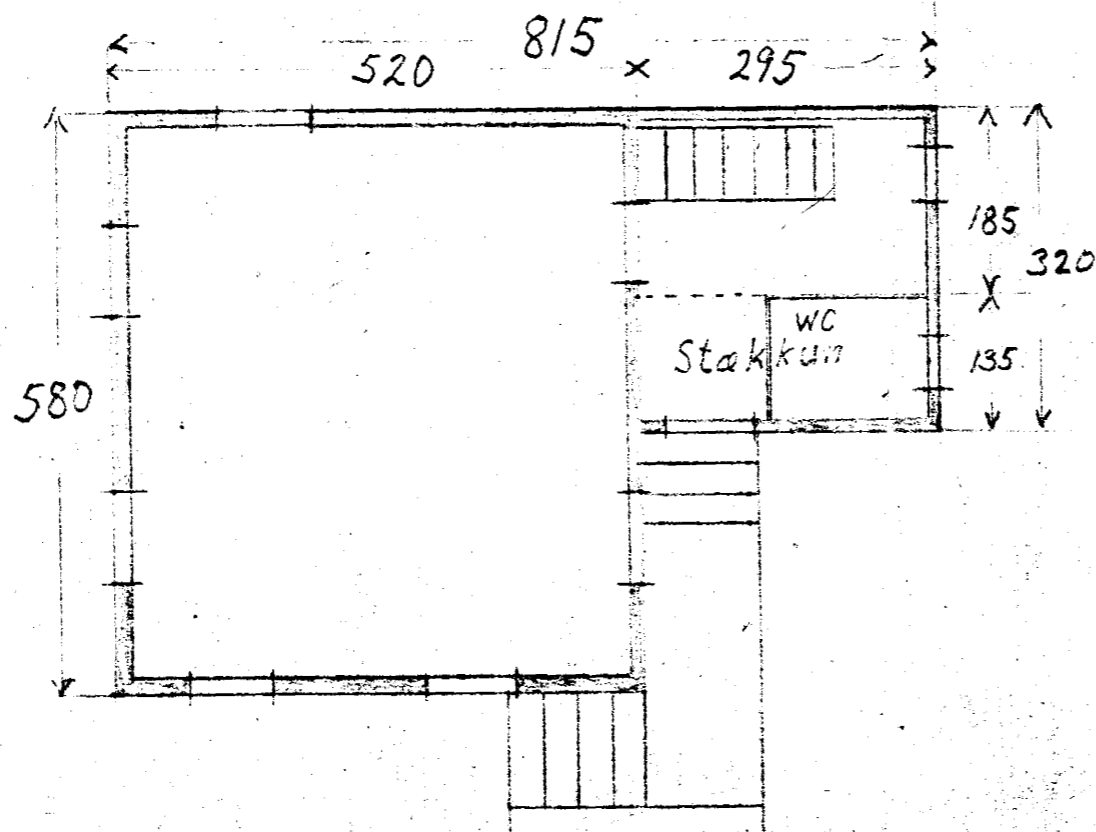

Stækkun

4.0 m<sup>2</sup> 11.0 m<sup>2</sup>

M 1:75	Langeygarv. 1
	Stækkun 3.98 m <sup>2</sup> .