


1 hæð

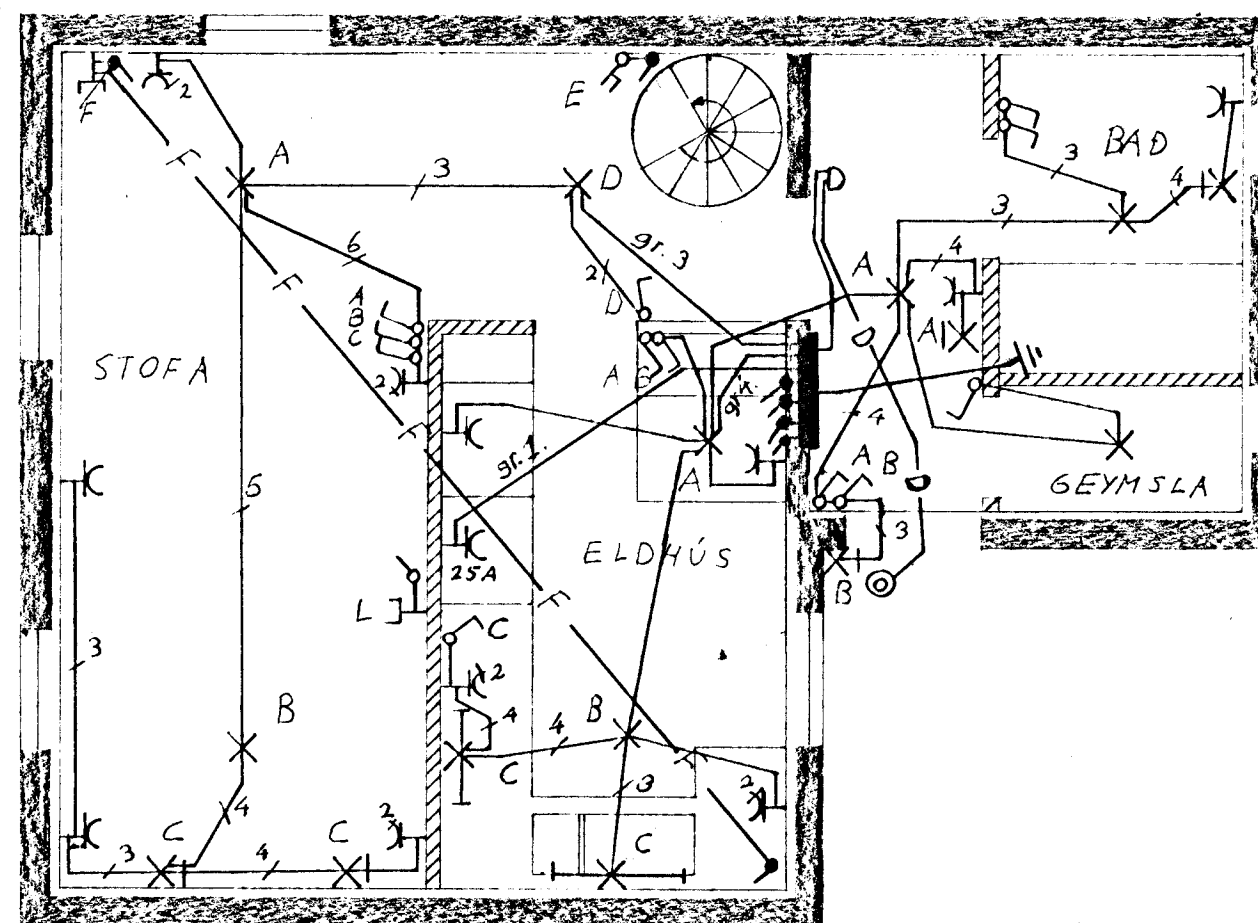

2 hæð

Hæð rofa sé 100 cm frá fullfrágengnu gólfi
 Hæð tengla við rofa sé í sömu hæð og rofinn
 Hæð tengla í eldhúsi og þvottahúsi séu 110 cm,
 aðrir tenglar séu 20 cm frá fullfrágengnu gólfi.
 Hæð veggjösa sé 140 cm frá fullfrágengnu gólfi.
 Pípur séu 5/8" og vir 1,5 mm².
 Málstraumur rofa og tengla skal vera 10 A.

nema annars
 sé getið

F: bæjarstmi
 D: dyrabjalla
 L: loftnet

Frumdr.: Hörður Benediktsson rafmagnsverkfr.
 Teiknað: Markús Ingvason

LANGEYRARVEGUR 1

Rafloagn 1 og 2 hæð

Kvarði 1:50
 Blað 2 af 2

9. feb. 1977
 Hörður Benedikt