



Samþykkt þann


22 JULI 1999

Byggingafultruinn í Hafnarfirði
F.h. Kristján Þórarinnsson

LANGEYRARVEGUR 9. STÆRDIR SAMTALS
STGR. 54100090 210,9 M² BRÚTTÓ
LNR. 121580 59,61 M² " "
ENDURBYGGING Á STEINSTEYPTAN KJALLARA.
GLUGGI Á AUSTURGAFLI SAMKV ELDRI SAMÞ.
(HÚSÍÐ KOMI SAMTENG T.V. ÞVORUNARKERFI)

JARNVARÐ TÍMBURHÚS Á STEIN-
STEYPTUM KJALLARA
HEFÐBUNDIN TÍMBURGRIND 50/20
OG SPERRUR 50,225
HOLPLOTUR YFIR KJALLARA


ÚTVEGGIR, INNVEGGIR OG LOFT
KLÆDD MEÐ GIPSPLOTUM
EINANGRUN SAMKV BYGGINGA-
REGLUGERÐ

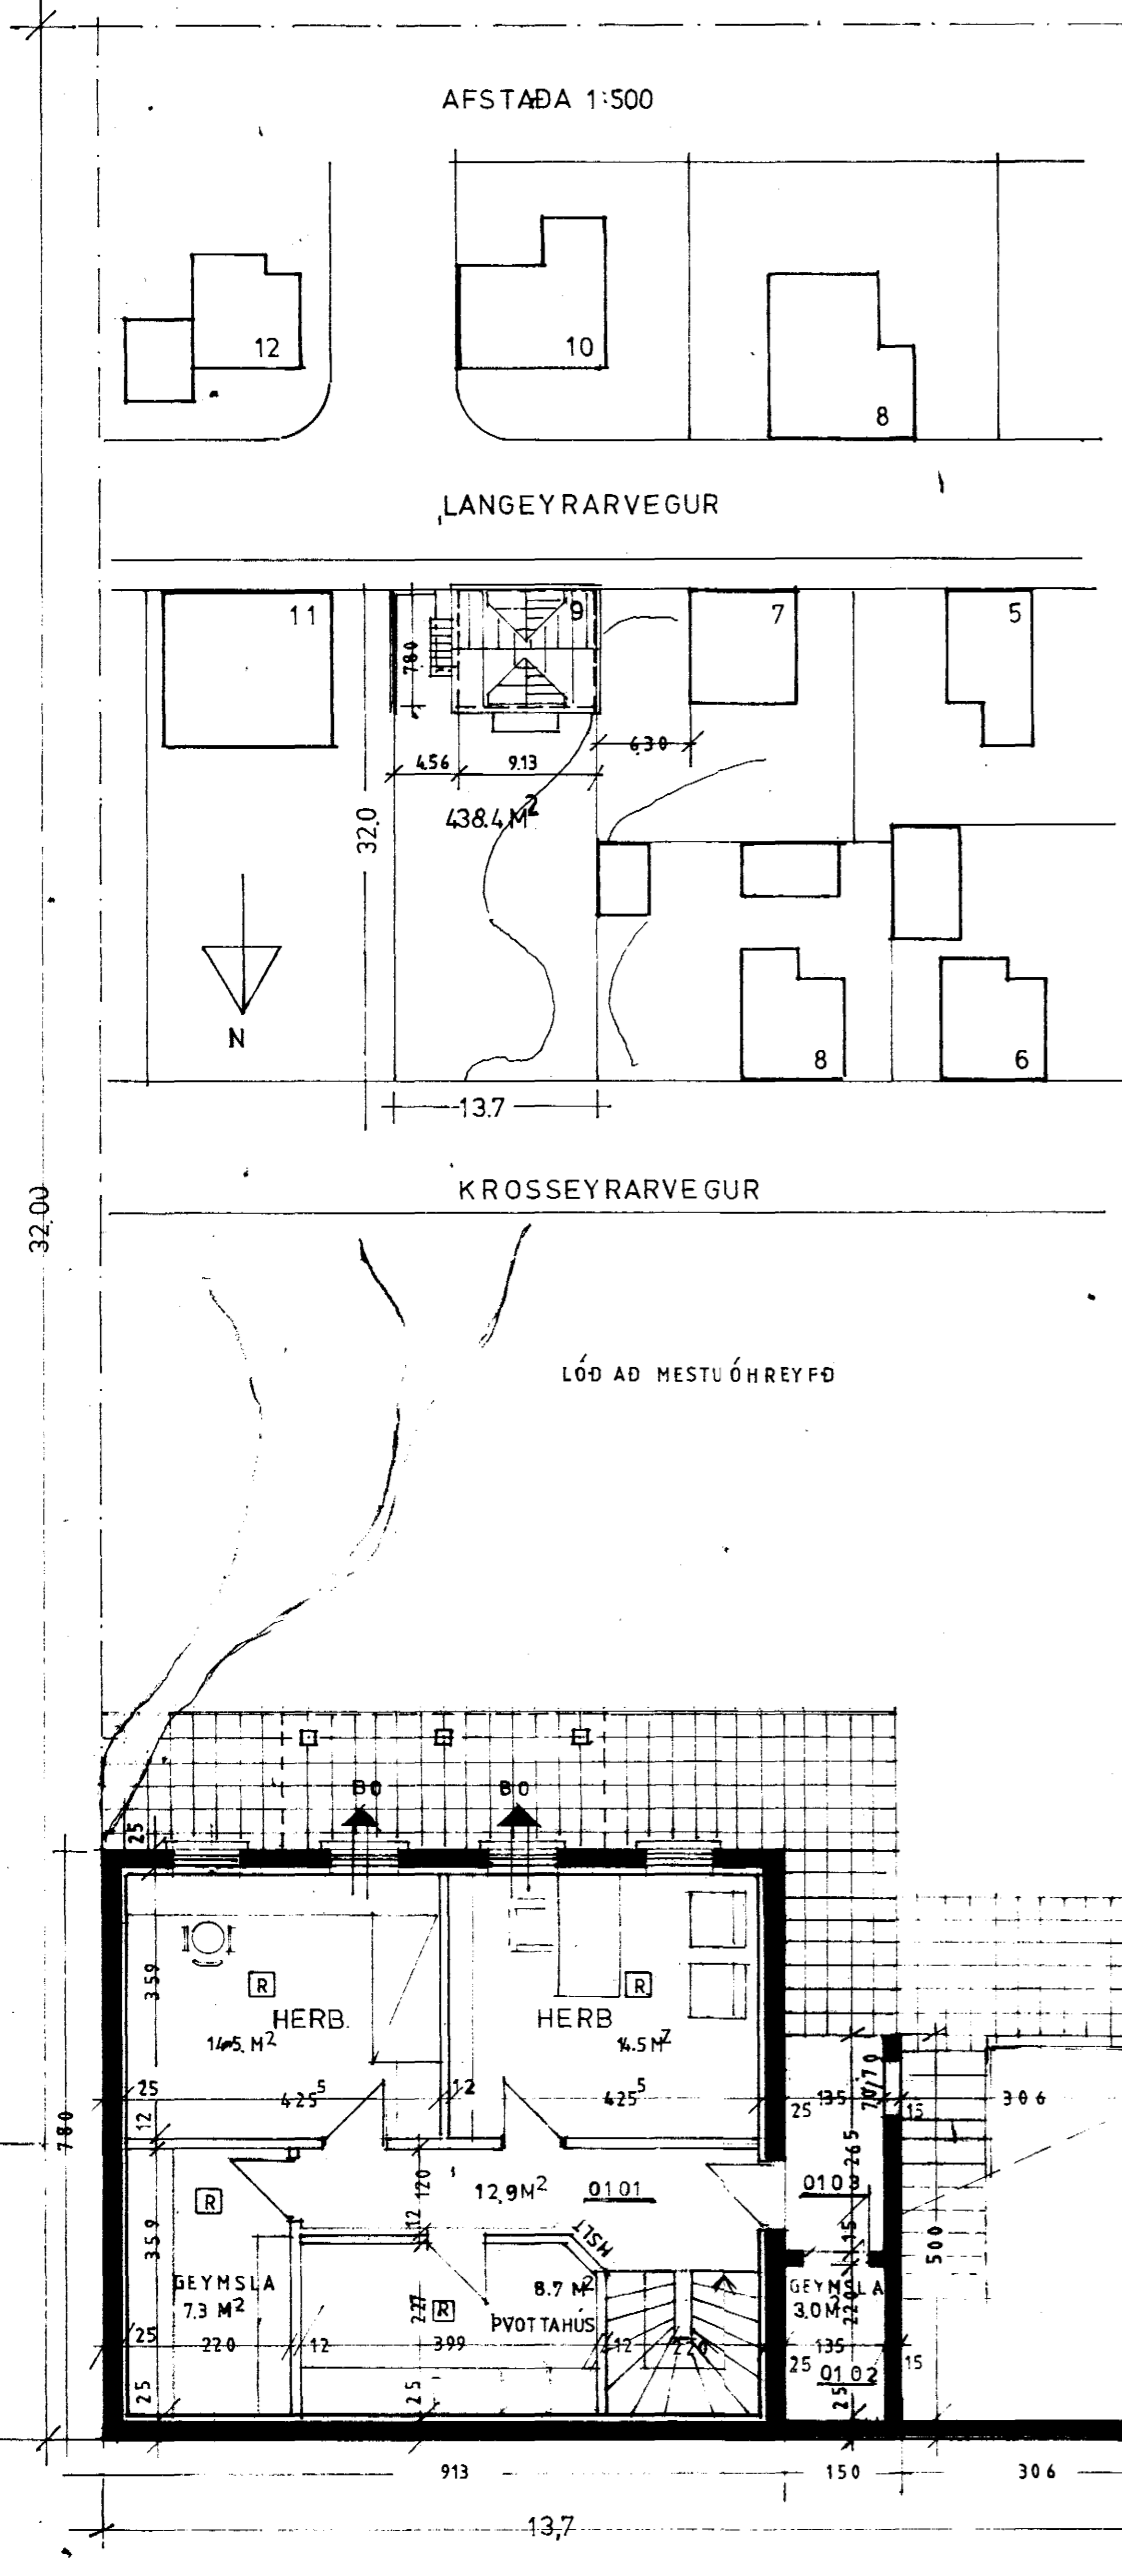

1. HÆÐ M. 1:100




NORDUR.
M. 1:100

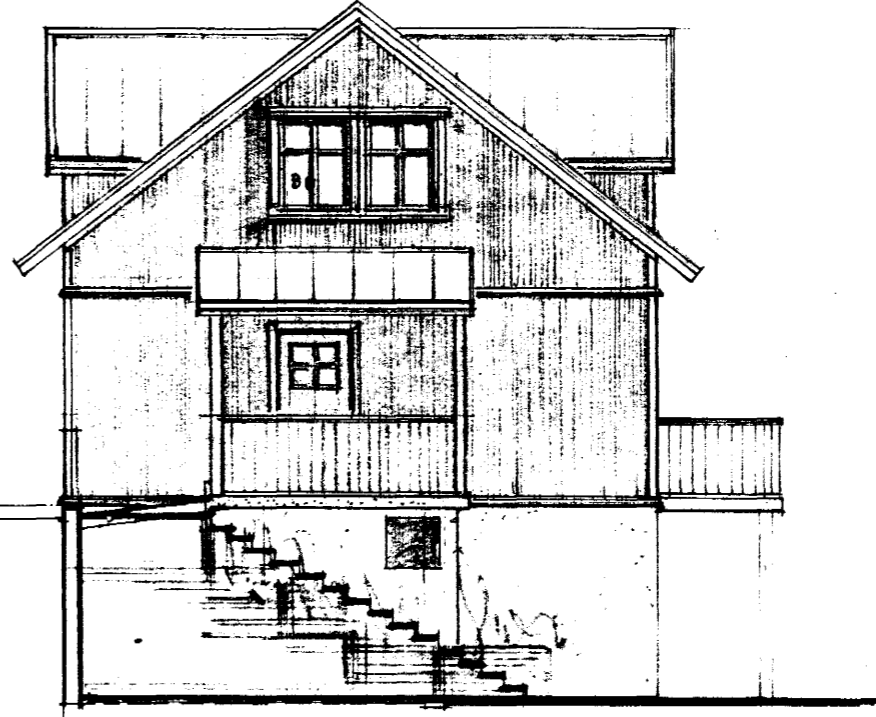


VE STUR.
M. 1:100




SÚÐUR.
M. 1:100

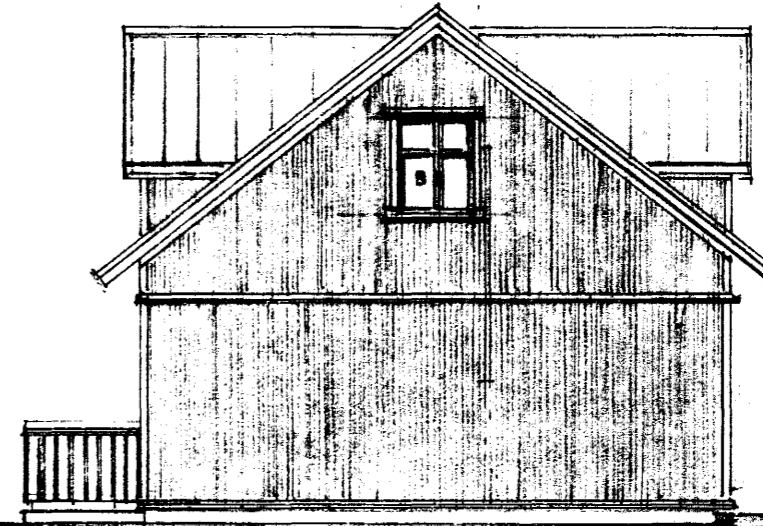


AUSTUR.
M. 1:100

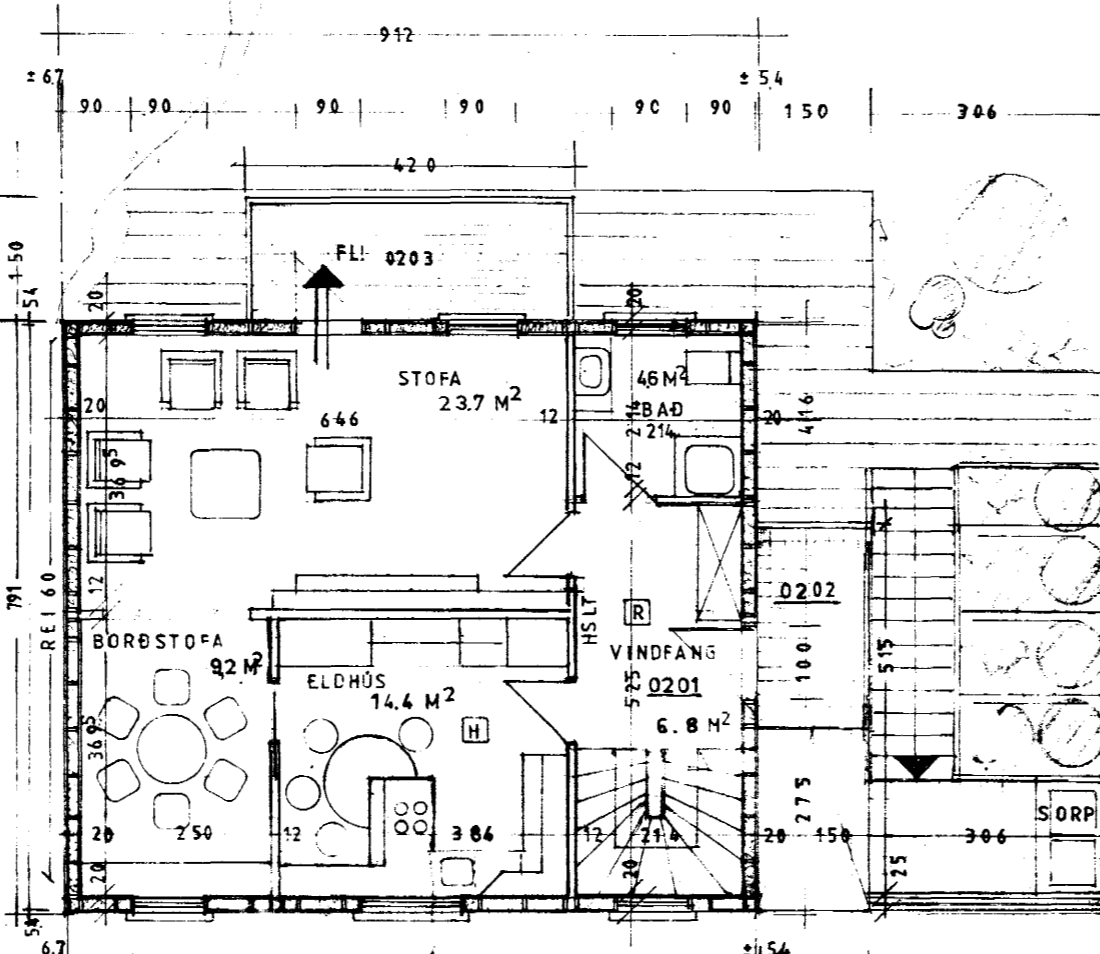

2. HÆÐ M. 1:100

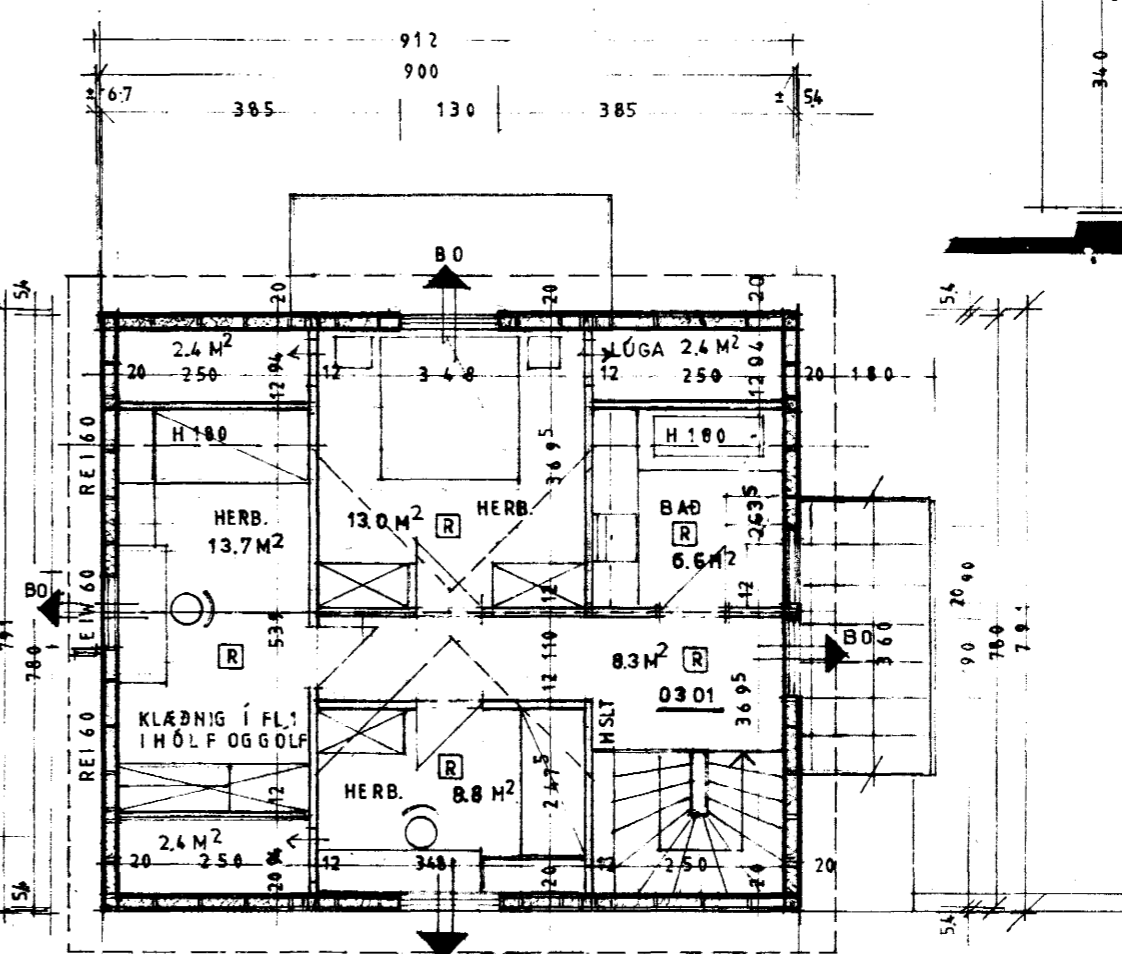

3. HÆÐ M. 1:100

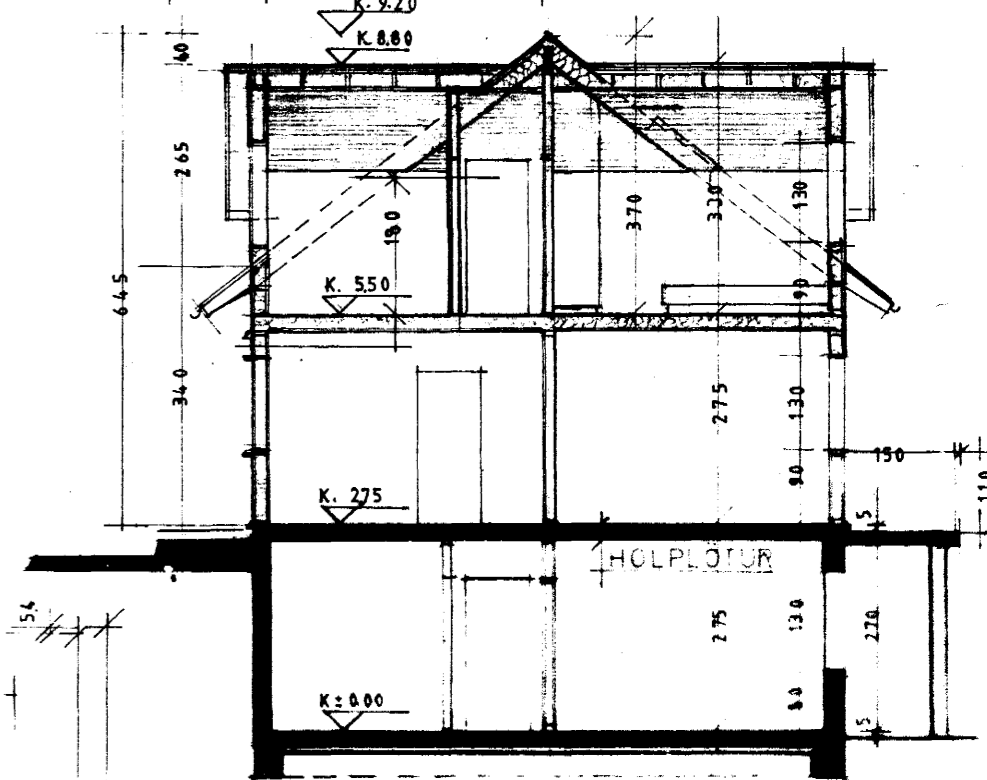

SNÍÐ
M. 1:100

ENDURBYGGING LANGEYRARVEGS 9
MAI 10. 1999 AFSTAÐA 1:500 ÚTLIT 1:100
GRUNNMYNDIR 1:100
BREYTT 19.7.99

Olaf P. Þórarinnsson
ARKITEKT 2006 367 055

LITLA
TEIKNISTOFAN
220 Hafnarfirði