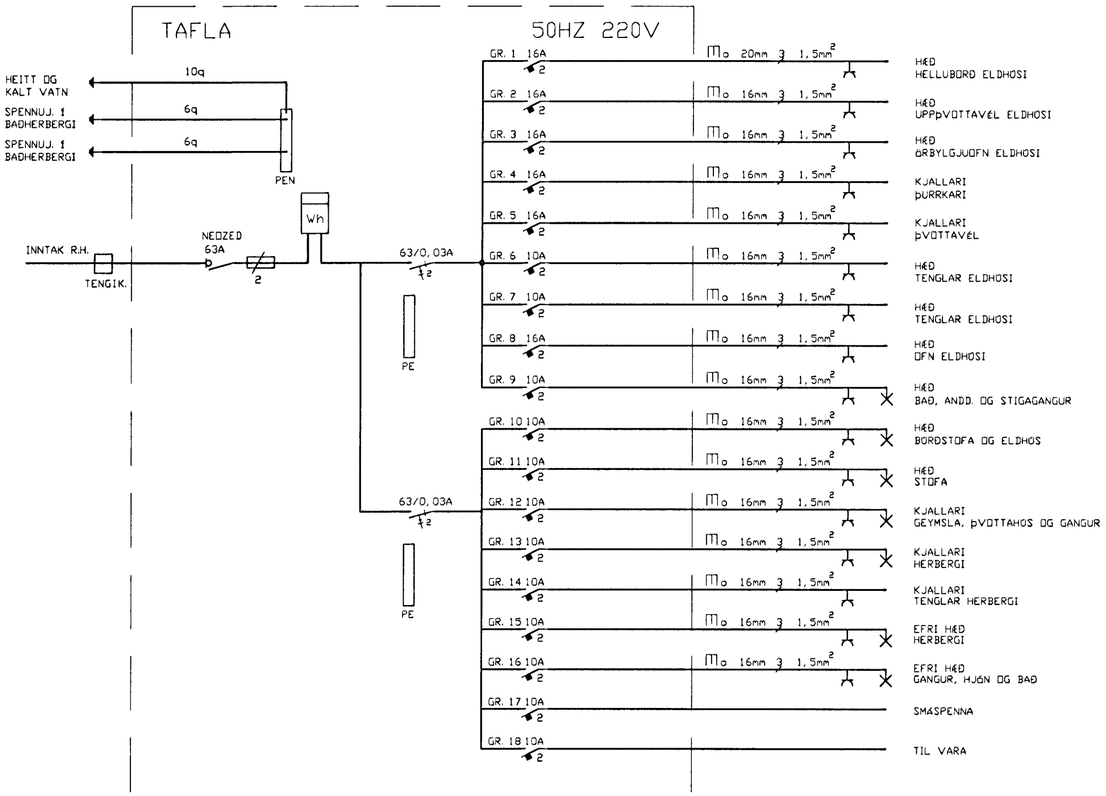

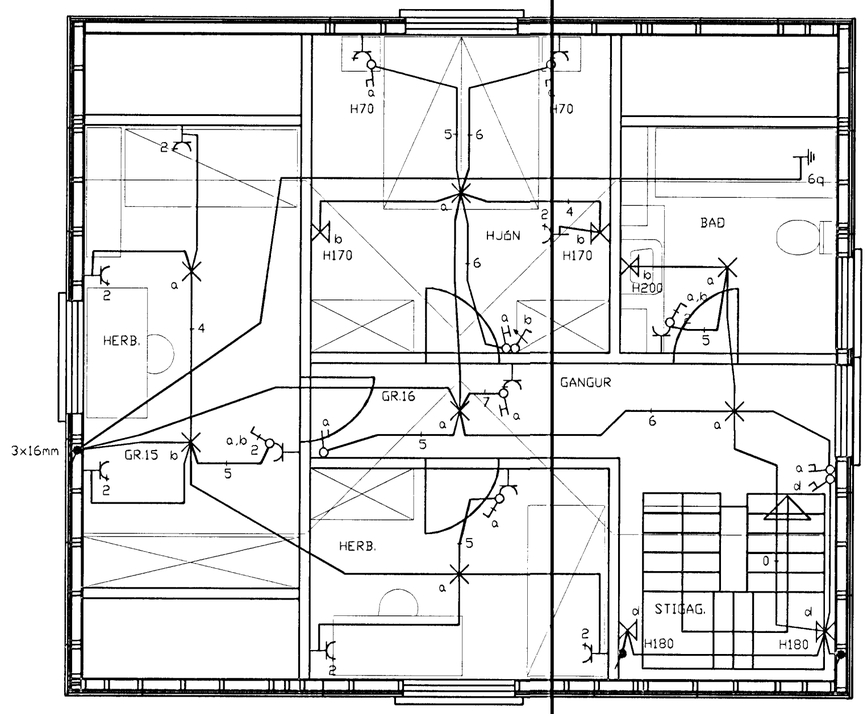

LÁGSPENNA RISHÆÐ M 1:50

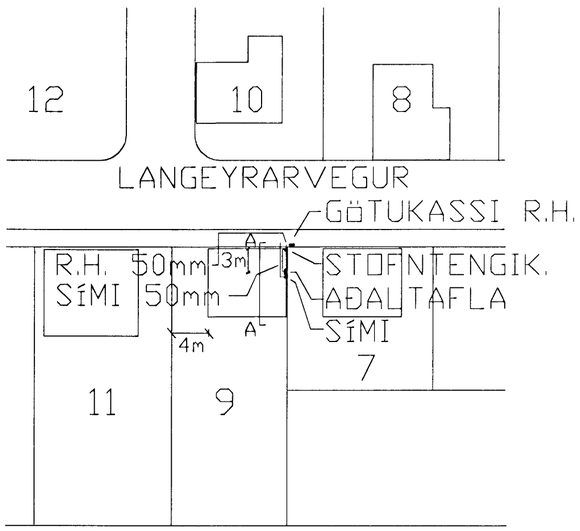

AFSTÖÐUMYND M 1:500

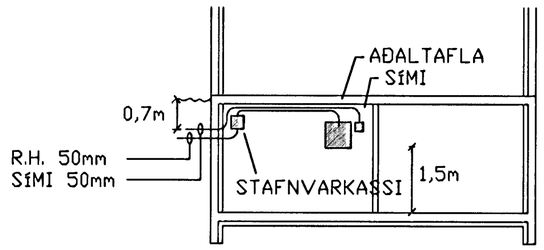

SNIÐ A - A M 1:100

Breytingar			
Nr.	Dags.	Breyting	Sþ.

Hönnuður
GUNNAR JÓNSSON
RAFIÐNFRÆÐINGUR
ÁLFASKEIÐI 33A
220 HAFNARFJÖRÐUR
KT: 040158-6509
SÍMI: 565-1169
GSM: 891-6858

Samþykkt Gunnar Jónsson

Verkheiti
LANGEYRARVEGUR 9
HAFNARFIRÐI

Verkhluti
LÁSPENNA RIS OG EINLÍNUMYND
AFSTÖÐUM. OG SNIÐ

Kvarði
1:50 / 1:500 / 1:100

Dags.
APR.2000

Teiknað af
G.J.

Teikning nr.
3 AF 4