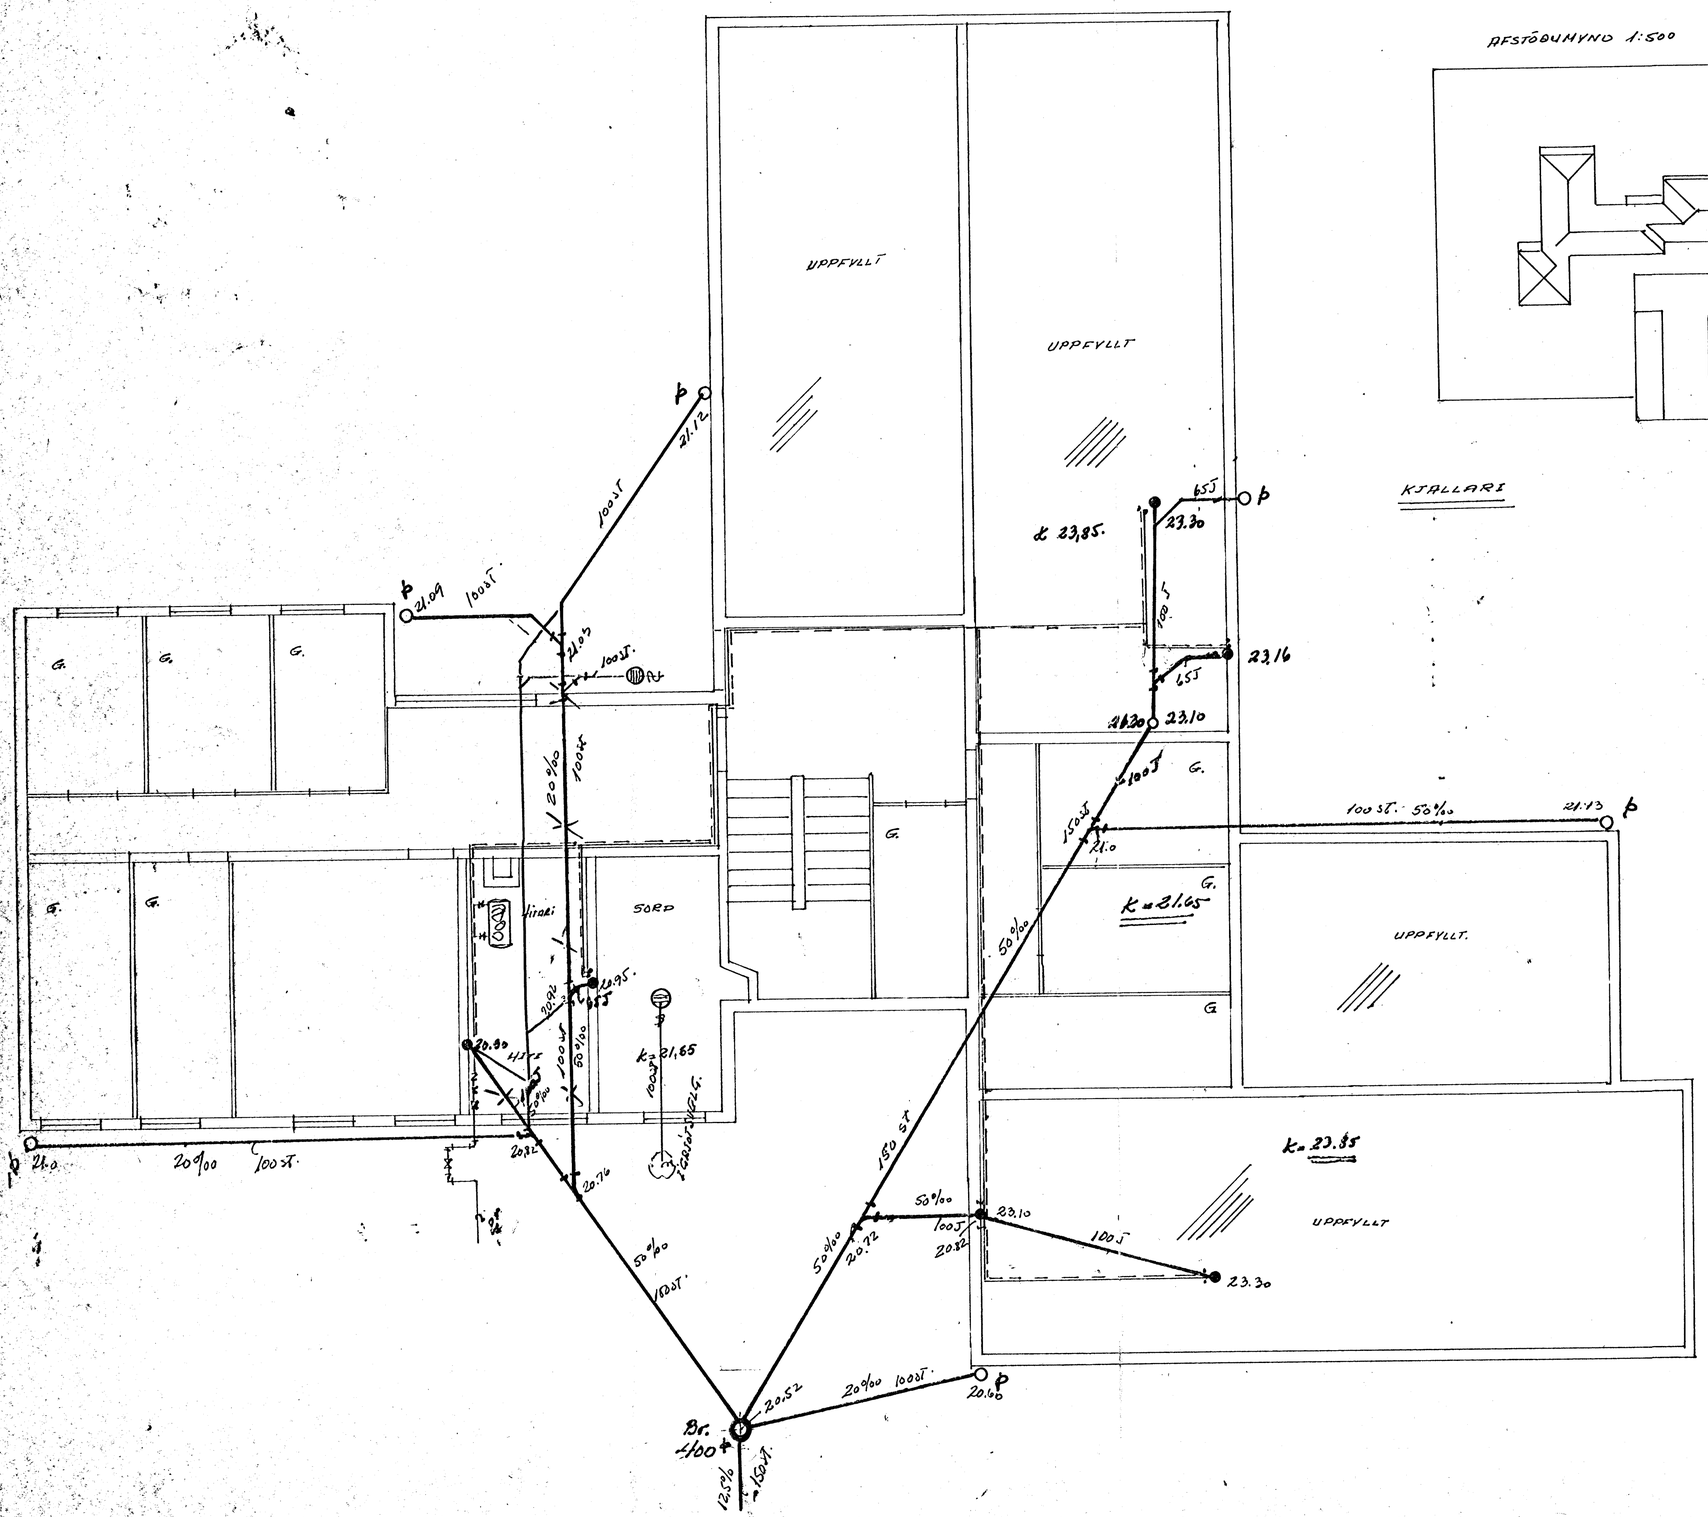

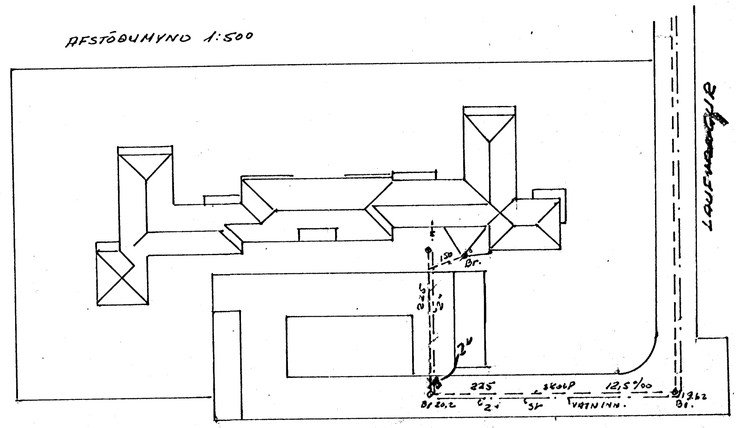

KJALLARI

LAUFVANGUR 12 SKOLP & VATN	H: 1:50	TEIKN.	EJ
		DAGS	27/6 69
KOLBEINN JÓNSSON TEKNIFR. HTFÍ	SIG. & JULIUS SF. TEIKN. NR. 6906 BL. 1		