


Samþykkt á fundi bygginga-
nefndar þ. 3/12/69
BYGGINGAFLUTRÚNN
L. HAENARSRÍÐI
[Signature]

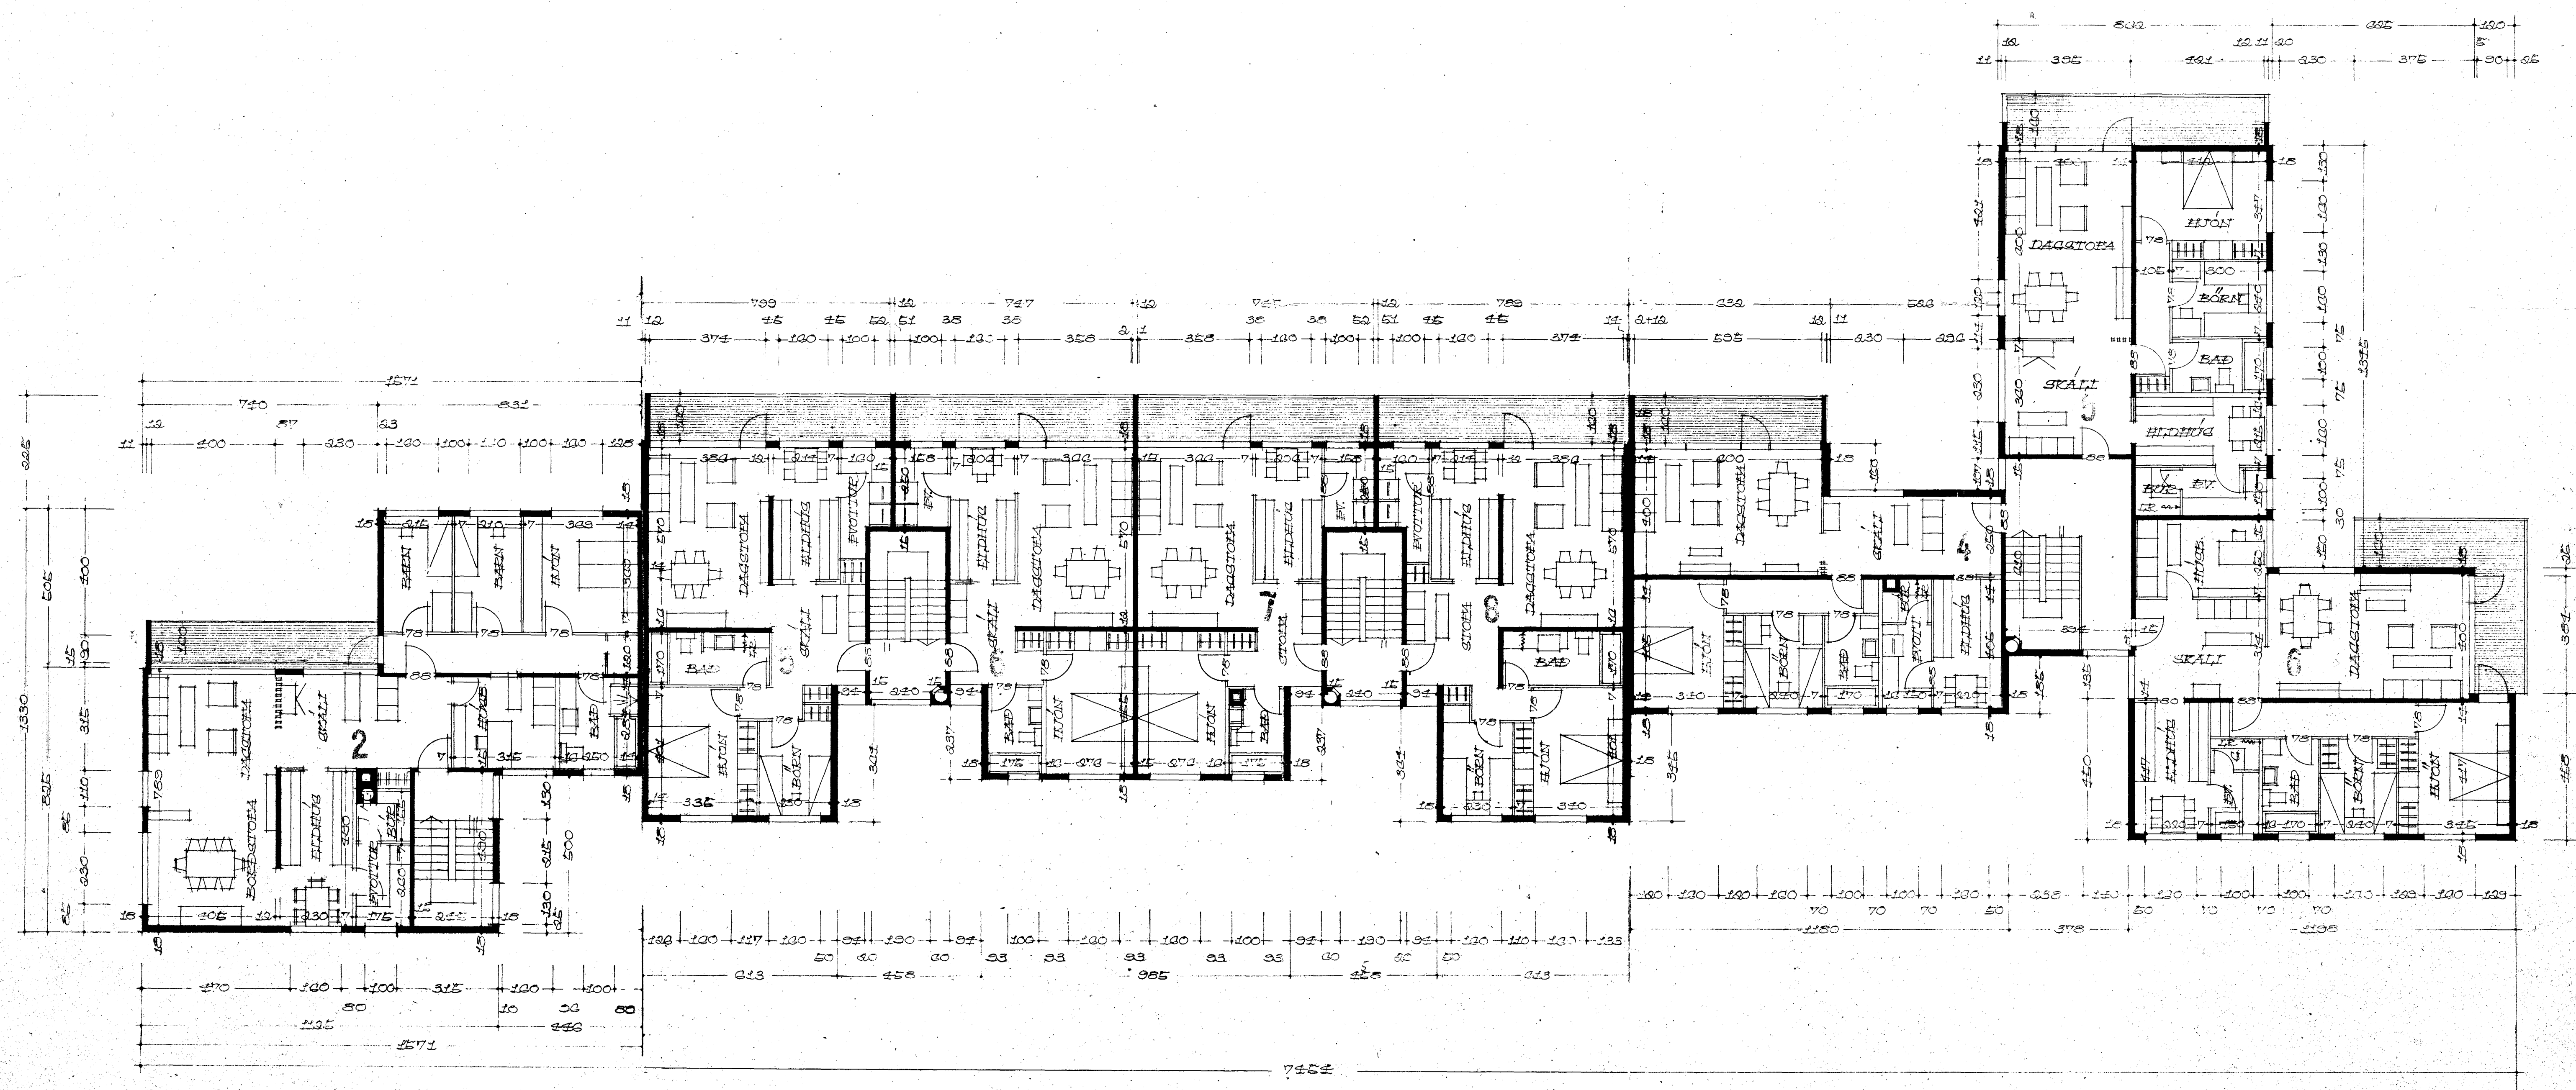

GRUNNDRAG 6. HÉÐ

REYKJAVÍK 1 OKTÓBER 1969
Hartan Gunnsson