




Rambykt 6 fundi bygginga-  
nefndar þ. 3/12/69  
BYGGINGAFLUTRÚAN  
I HAFNARHÖRÐI  
*Ljósberg*

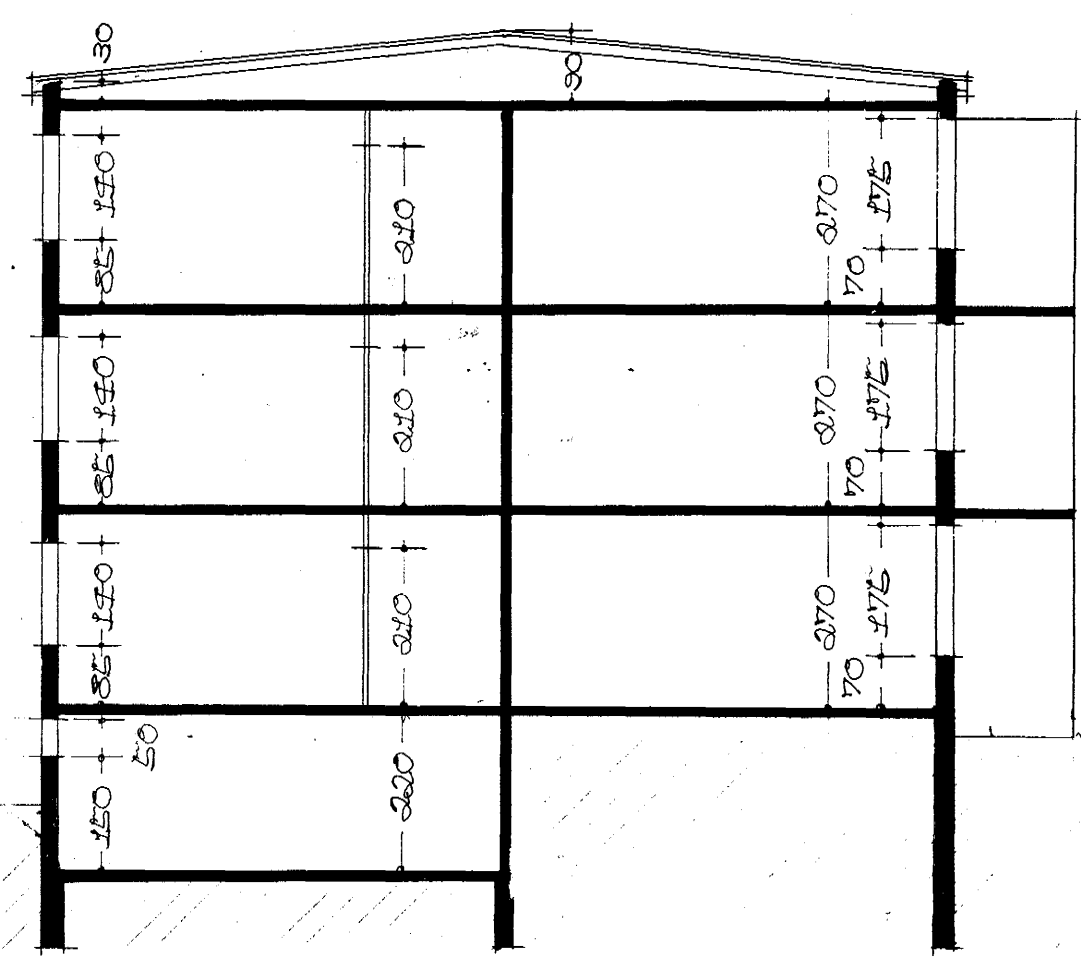


SKURÐUR B-B

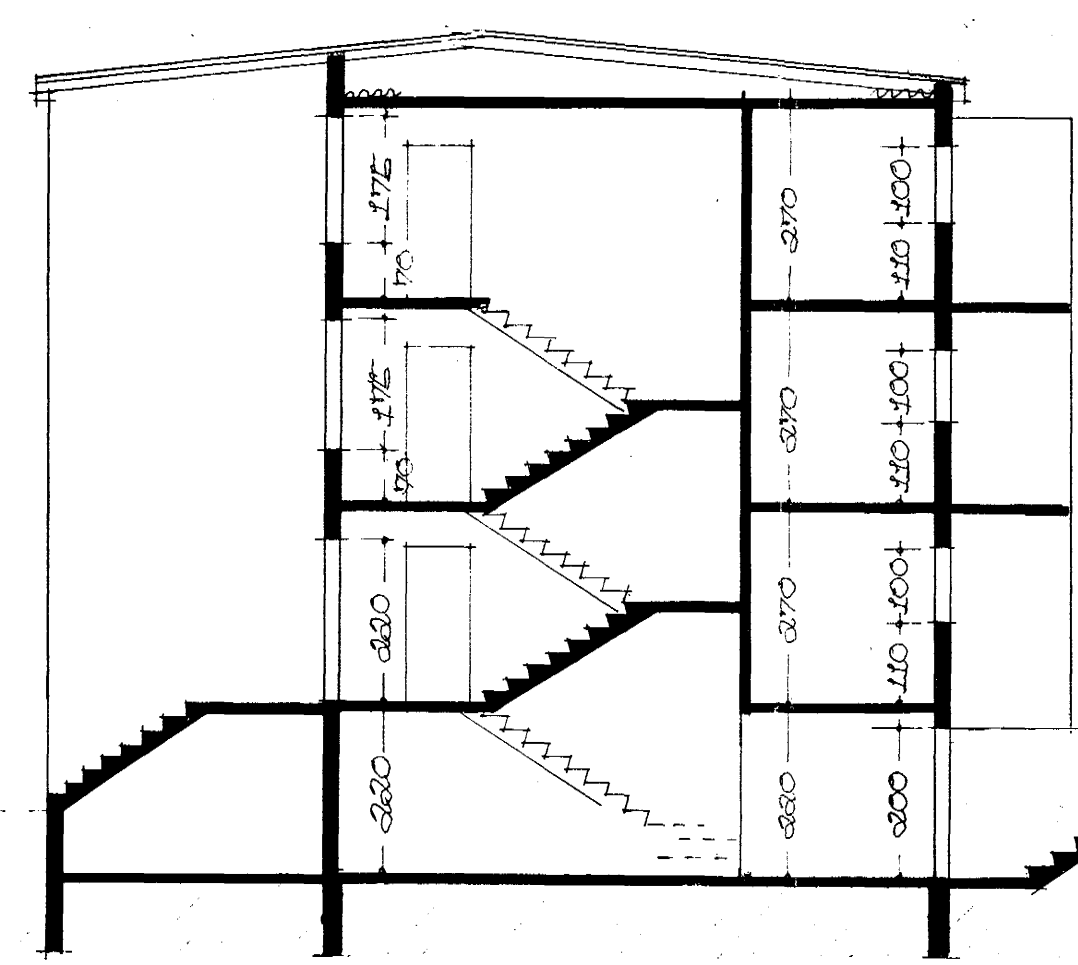

SKURÐUR C-C

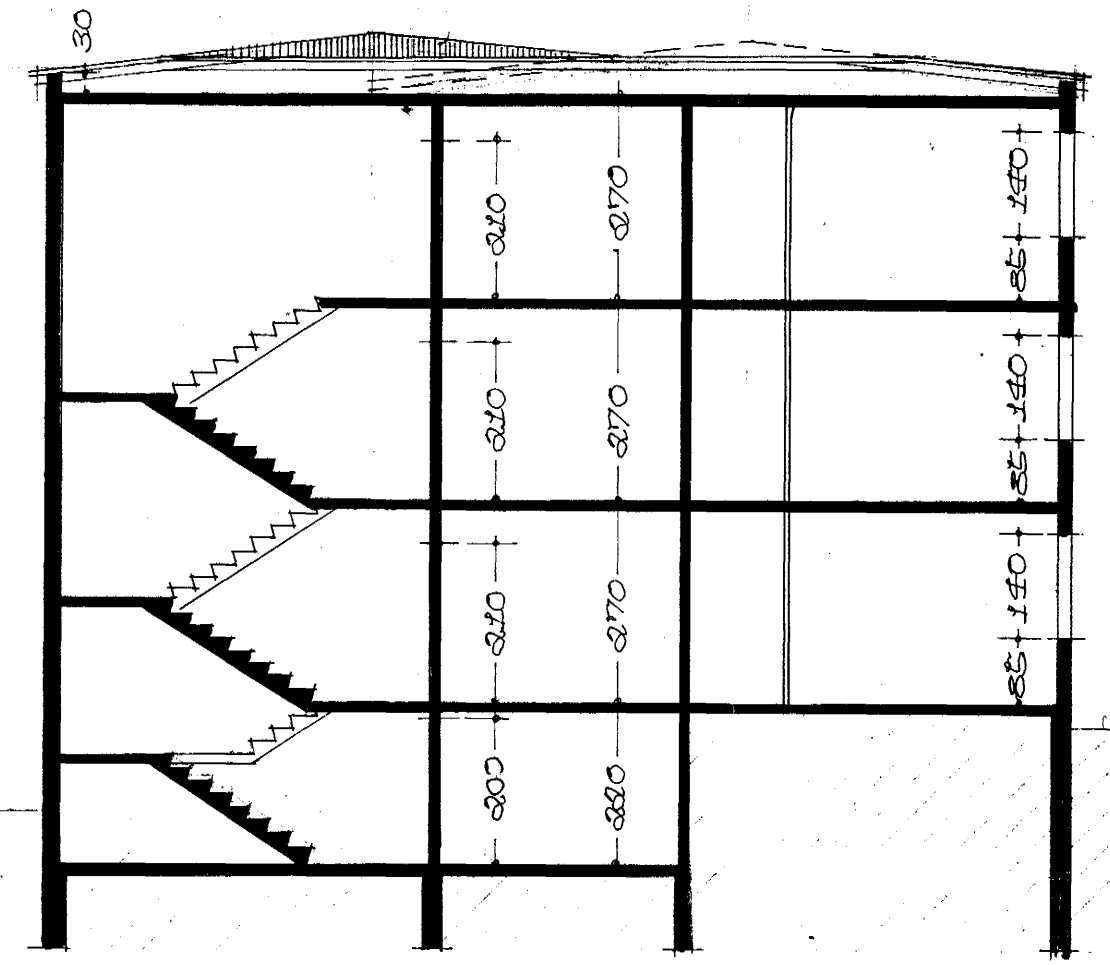

SKURÐUR A-A

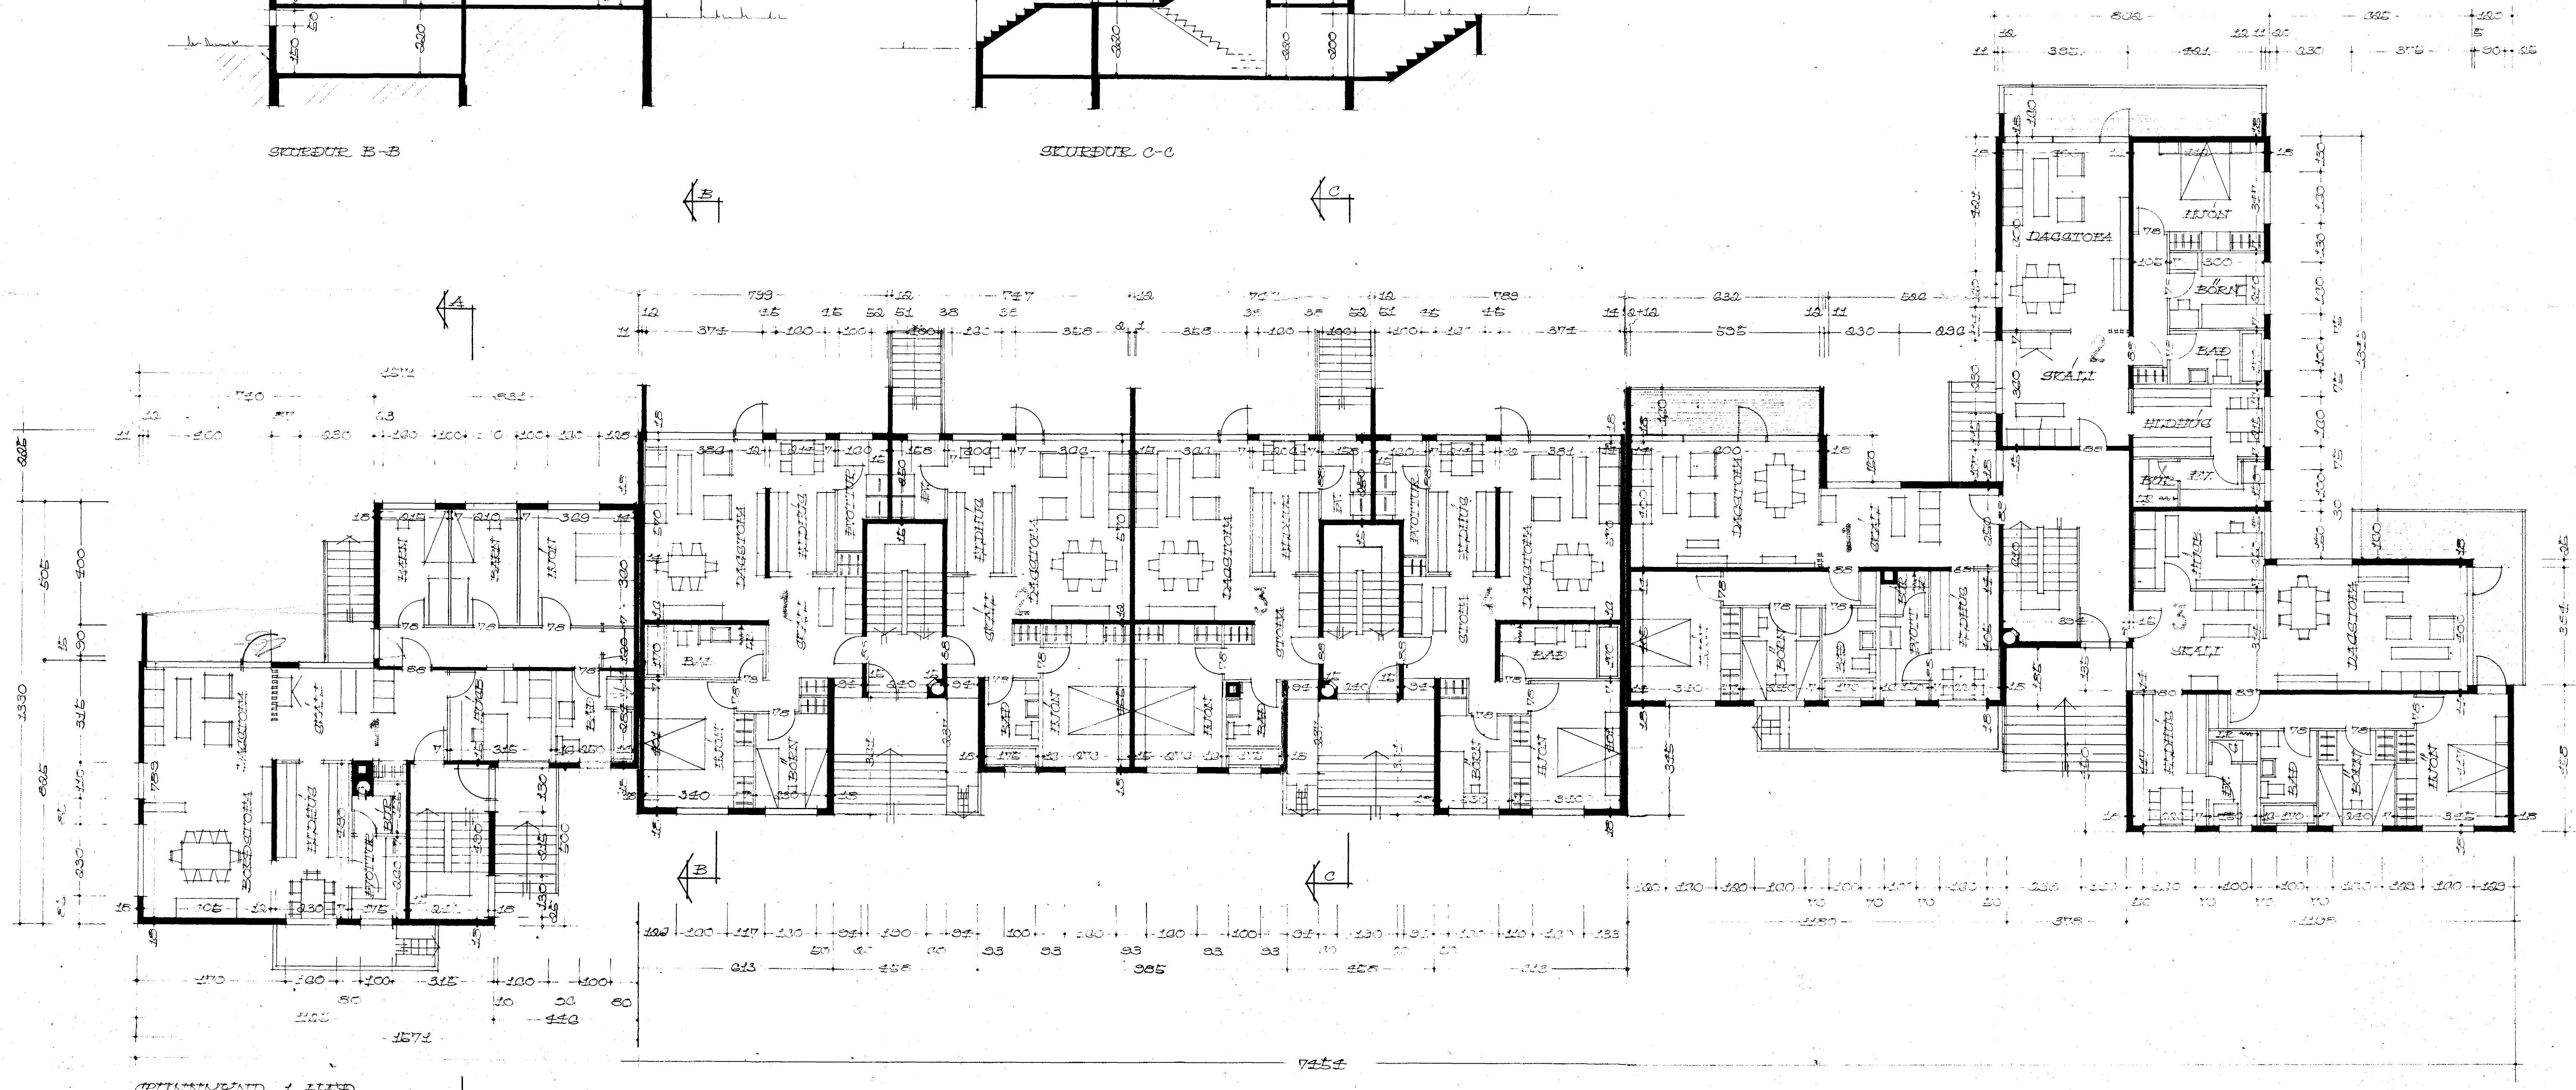

DRÖGGERÐ 1. HÆÐ

REYKJAVÍK 1. OKTÓBER 1969  
*Þ. Hartmann Sveinsson*