


52224


LAEVANGUR NR. 13 M. 1:100

Samþykkt á fundi bygginga-  
nefndar þ. 26. 1. 1972


BYGGINGAFULLRÚINN  
Í HAFNARFIRDI  
S. Sigurðsson

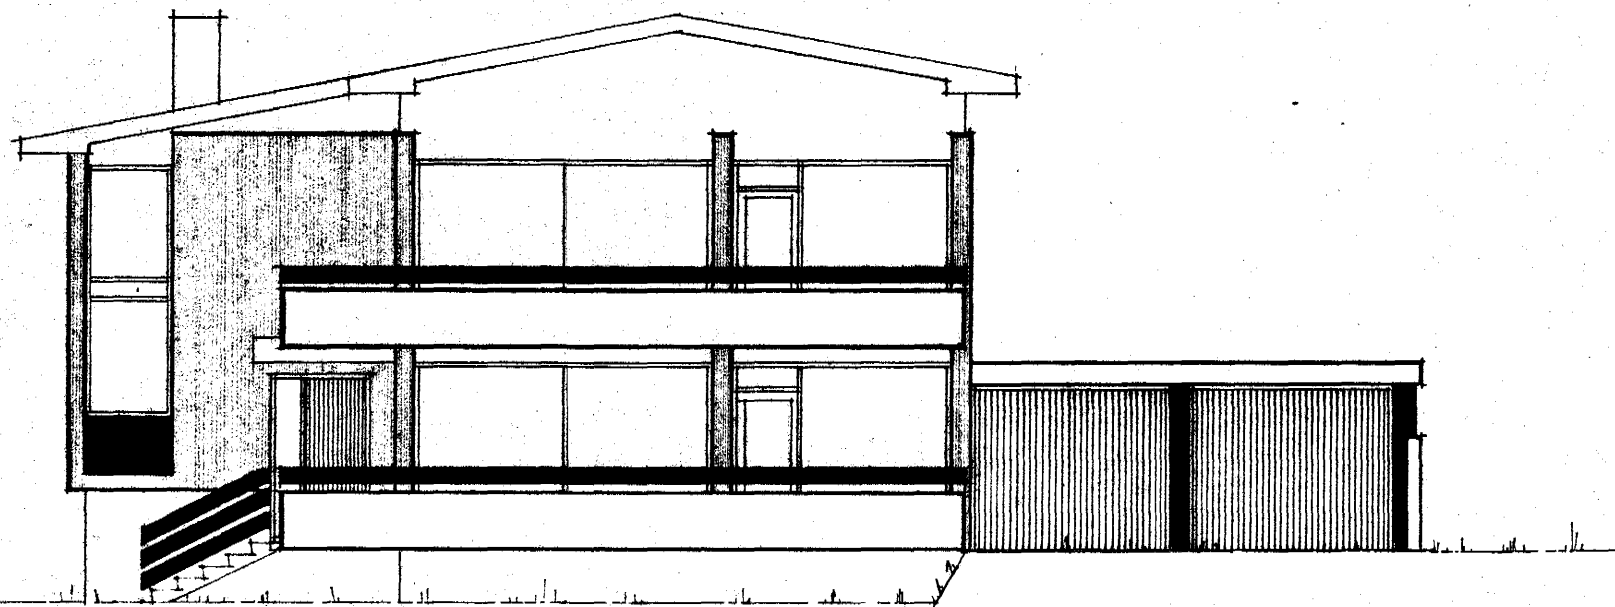


SÚÐUR

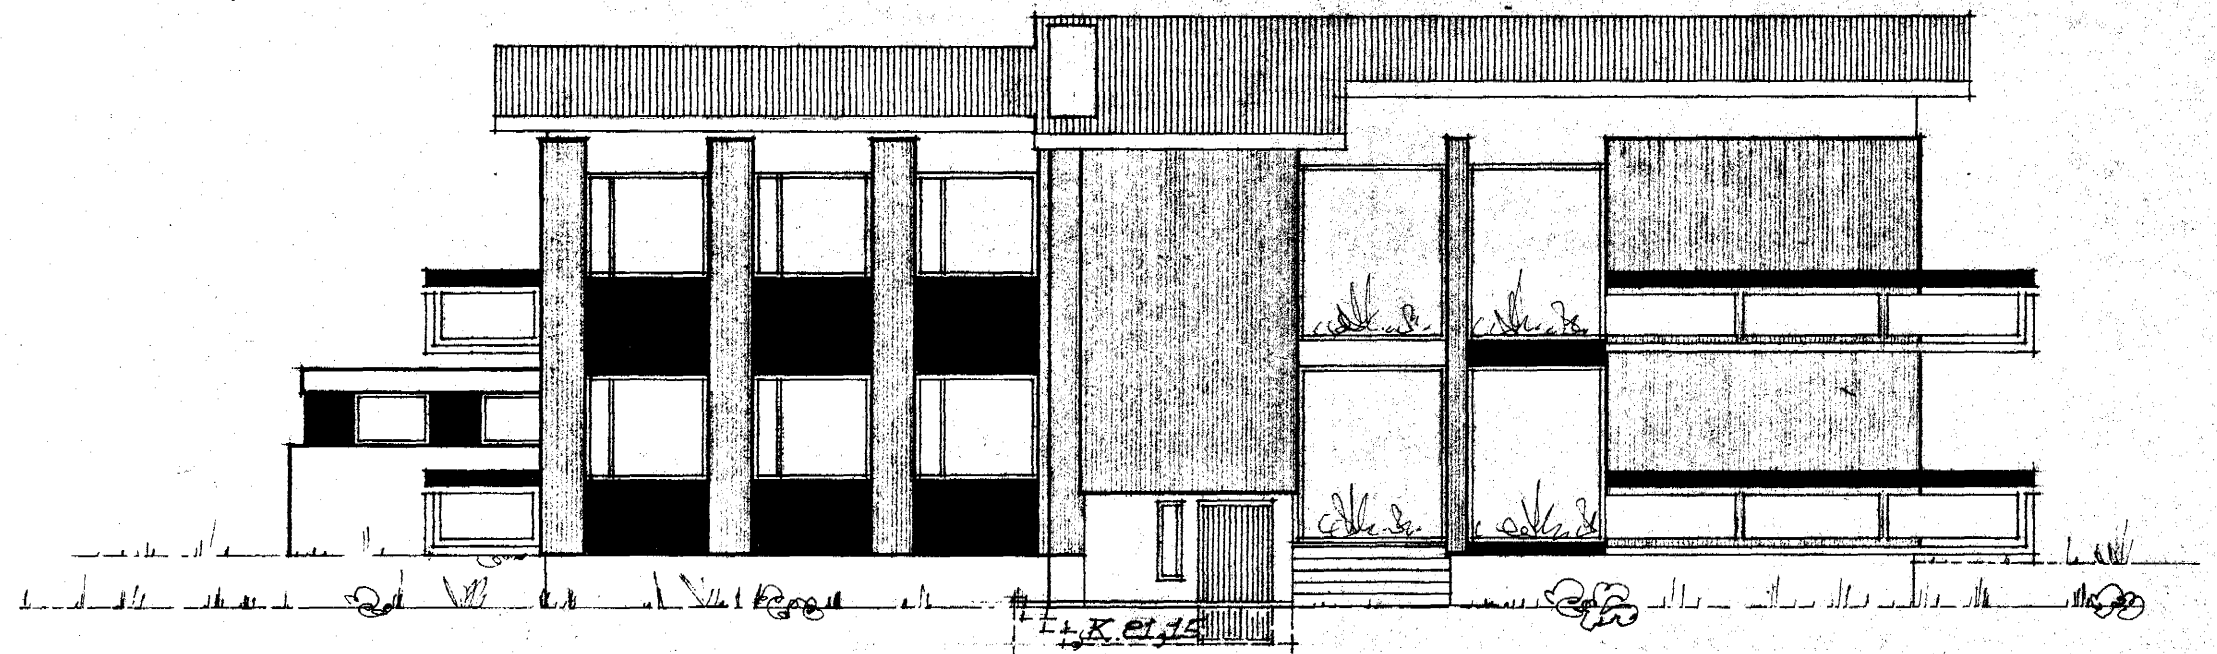

VÆSTUR

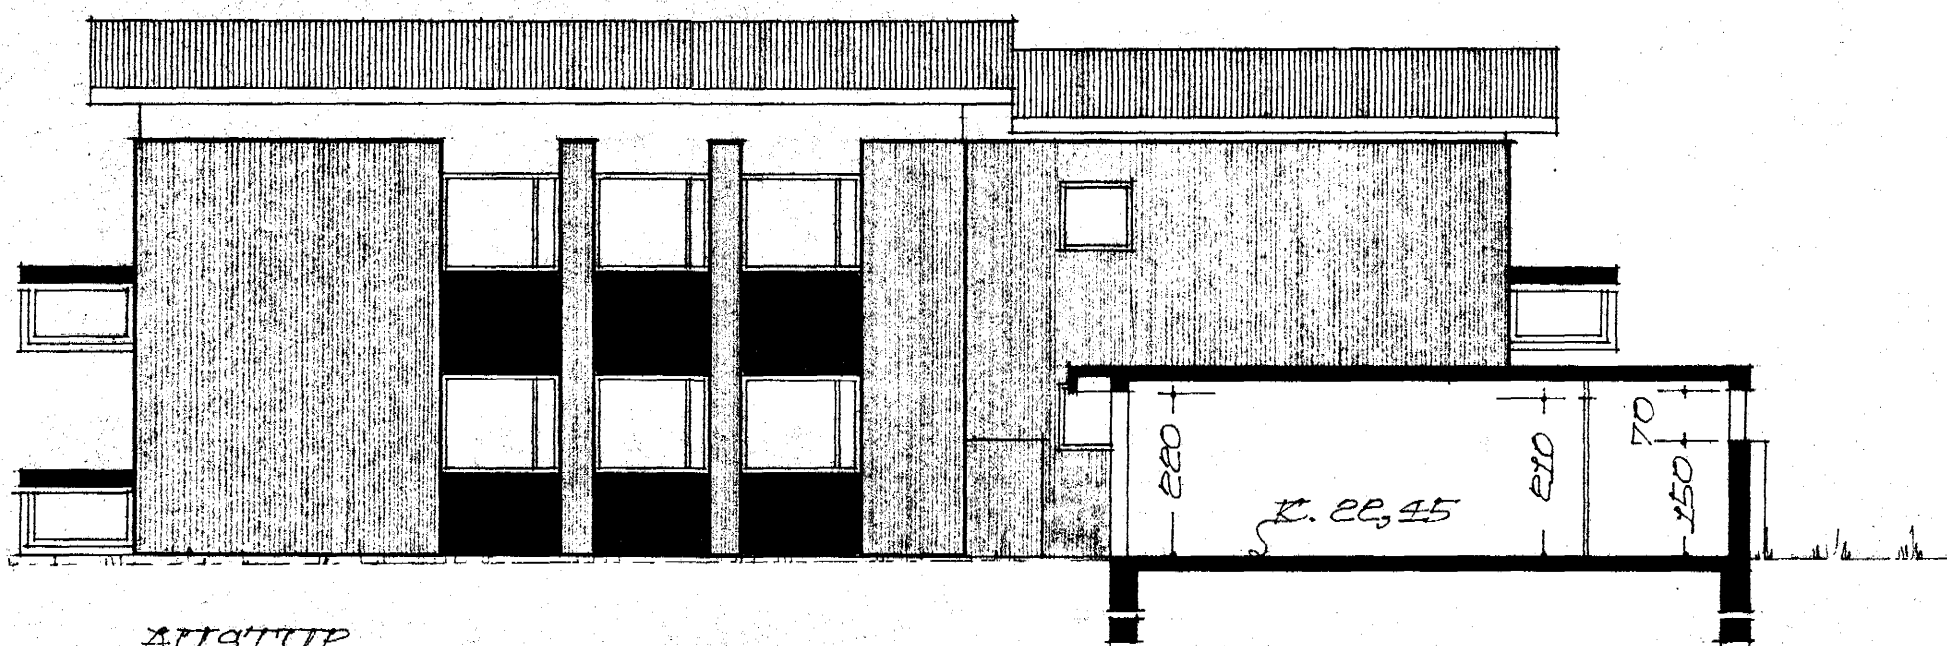

AUSTUR

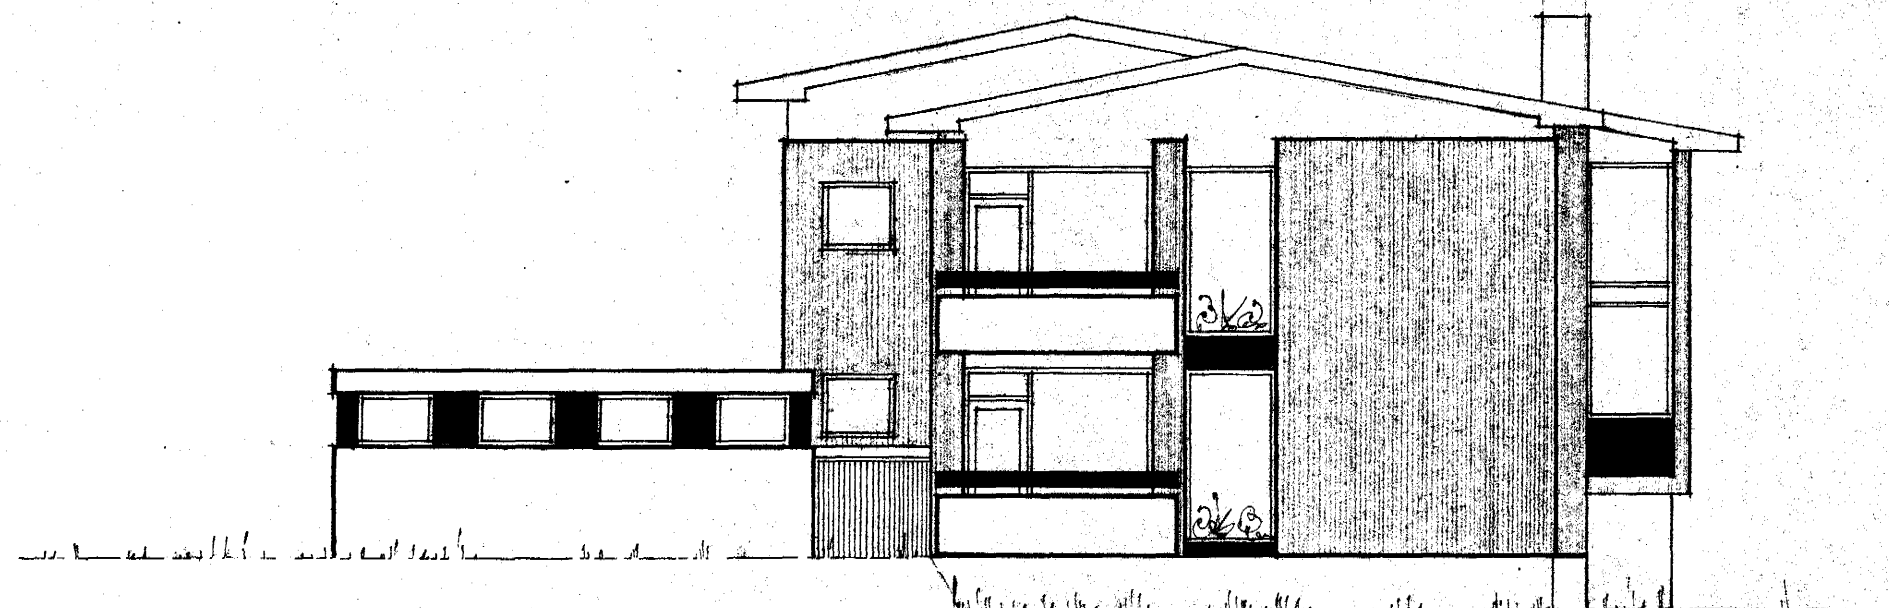

NORÐUR

REYKJAVÍK Í JAN. 1972

Sigurðsson