


PLAN 1-3 hæð

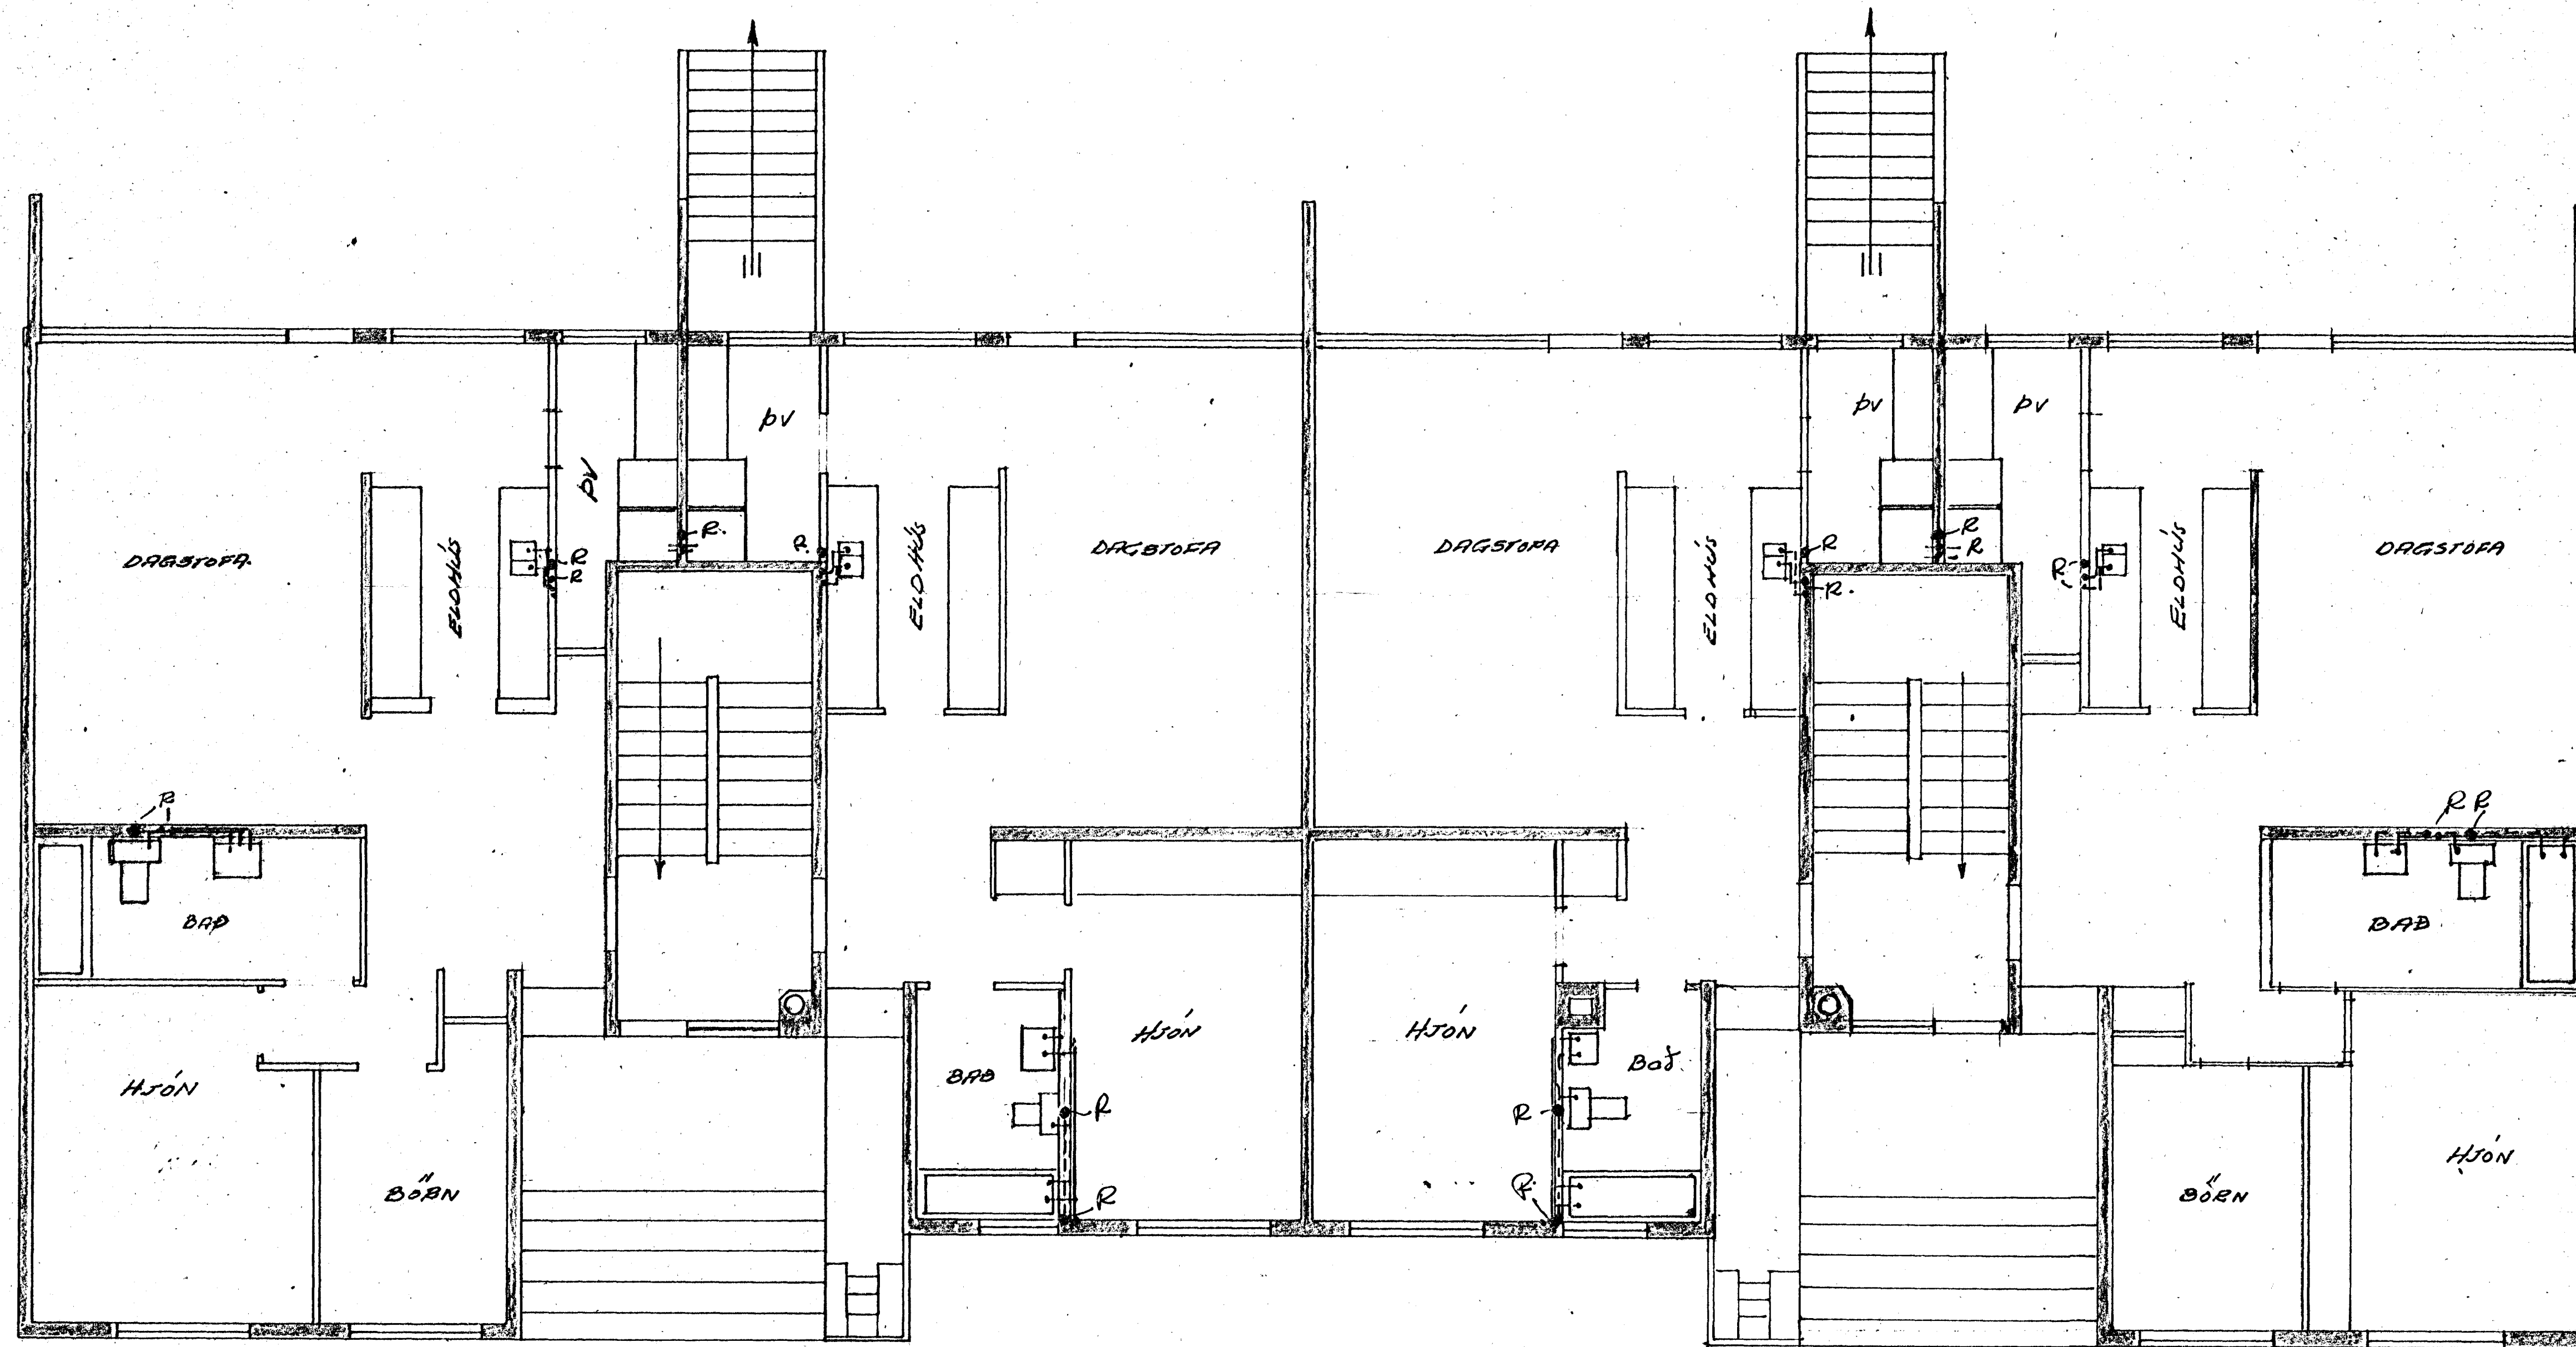

R. Þautur í Veggjum löðrað
 --- Leikslur í veggjum löðrað
 SÍÐ BL. 1-3.

LAUFVANGUR 14 SKOLPÚÐUN PLAN	Kvæði	DRAG.	M/12
	1:50	TAKN	1968
Verktaki:			
Staðsmátt og fönstun Léttir	TEIÐANNA	7001	
	HTFI	BL 4	AR 8