


fool  
04.5

PLAN 1-3 hæð

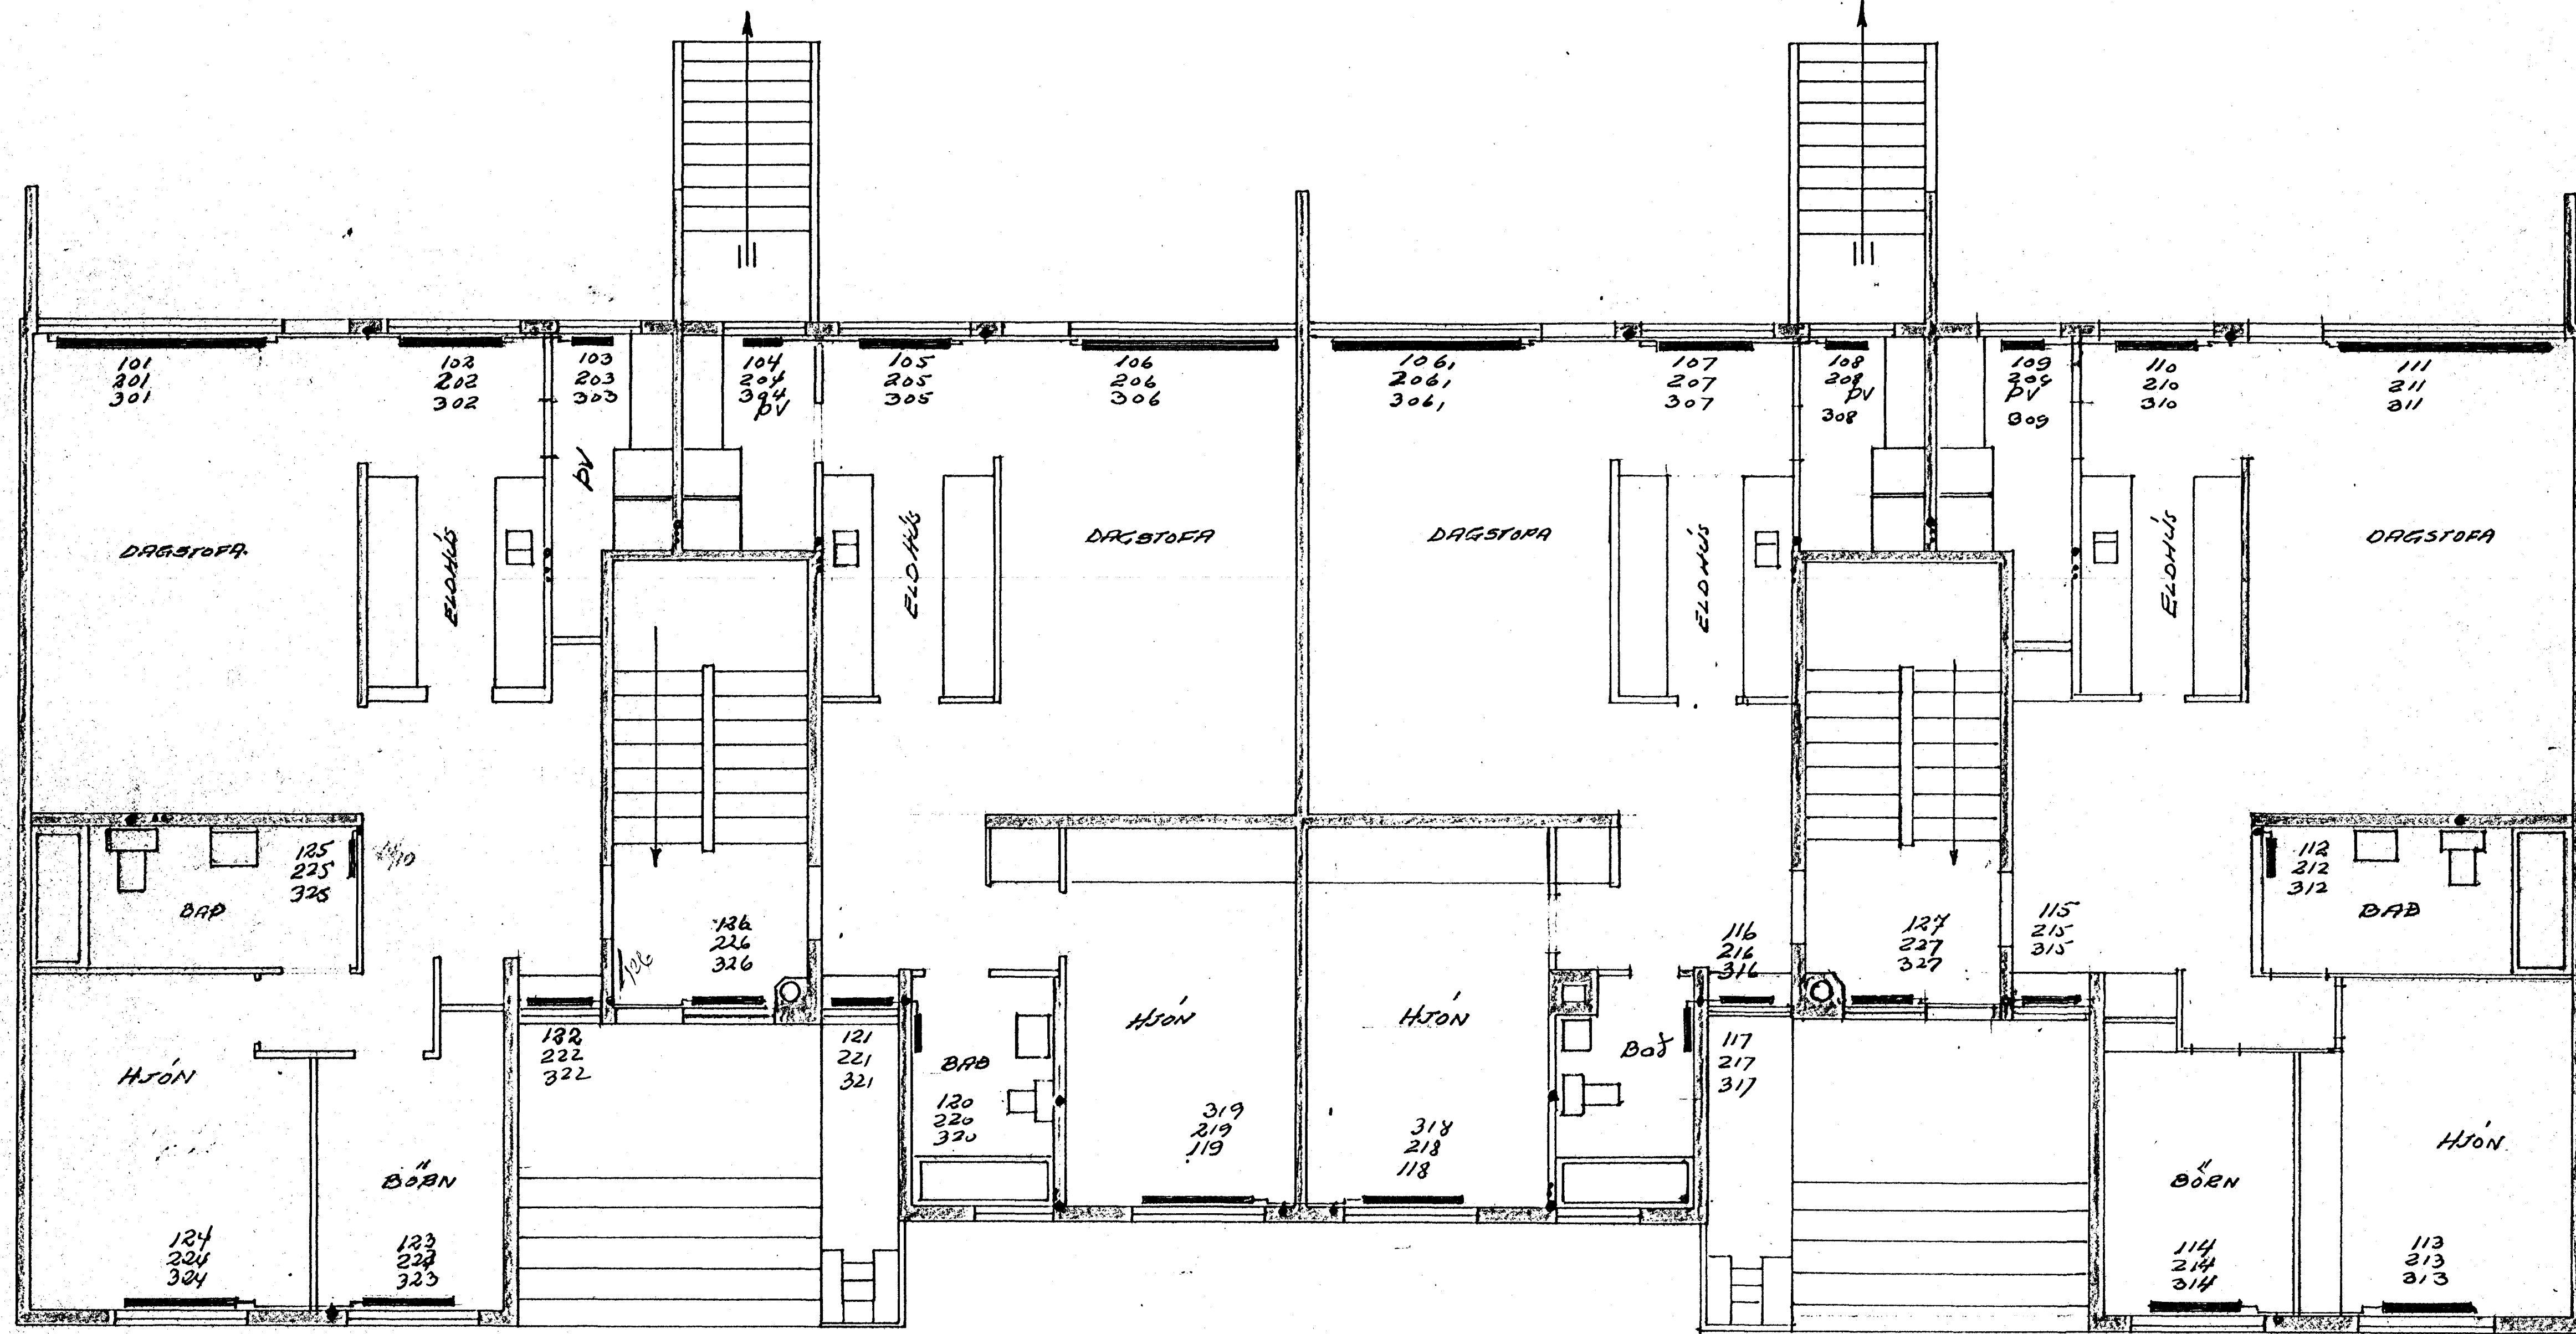

ÞEYNTI 6.4.1966.

OPNAR  
BAUFAR

LAUFVANGUR 14 HITAKEPPI 1a laubúð	kvíði	DAGS.	ÞV. F.
	1/50	TAKEN	200
Staðunir & fandi Salmif HTRÍ	VERTEYNI		
	TEIKNING		
	FOOI		
	Bl. 5. 488		