


Samþykkt á fundi bygginga-
nefndar þ. 26. 2. 1969
BYGGINGAFLUTRÚNN
I HAFNARSÍÐI
2/1969

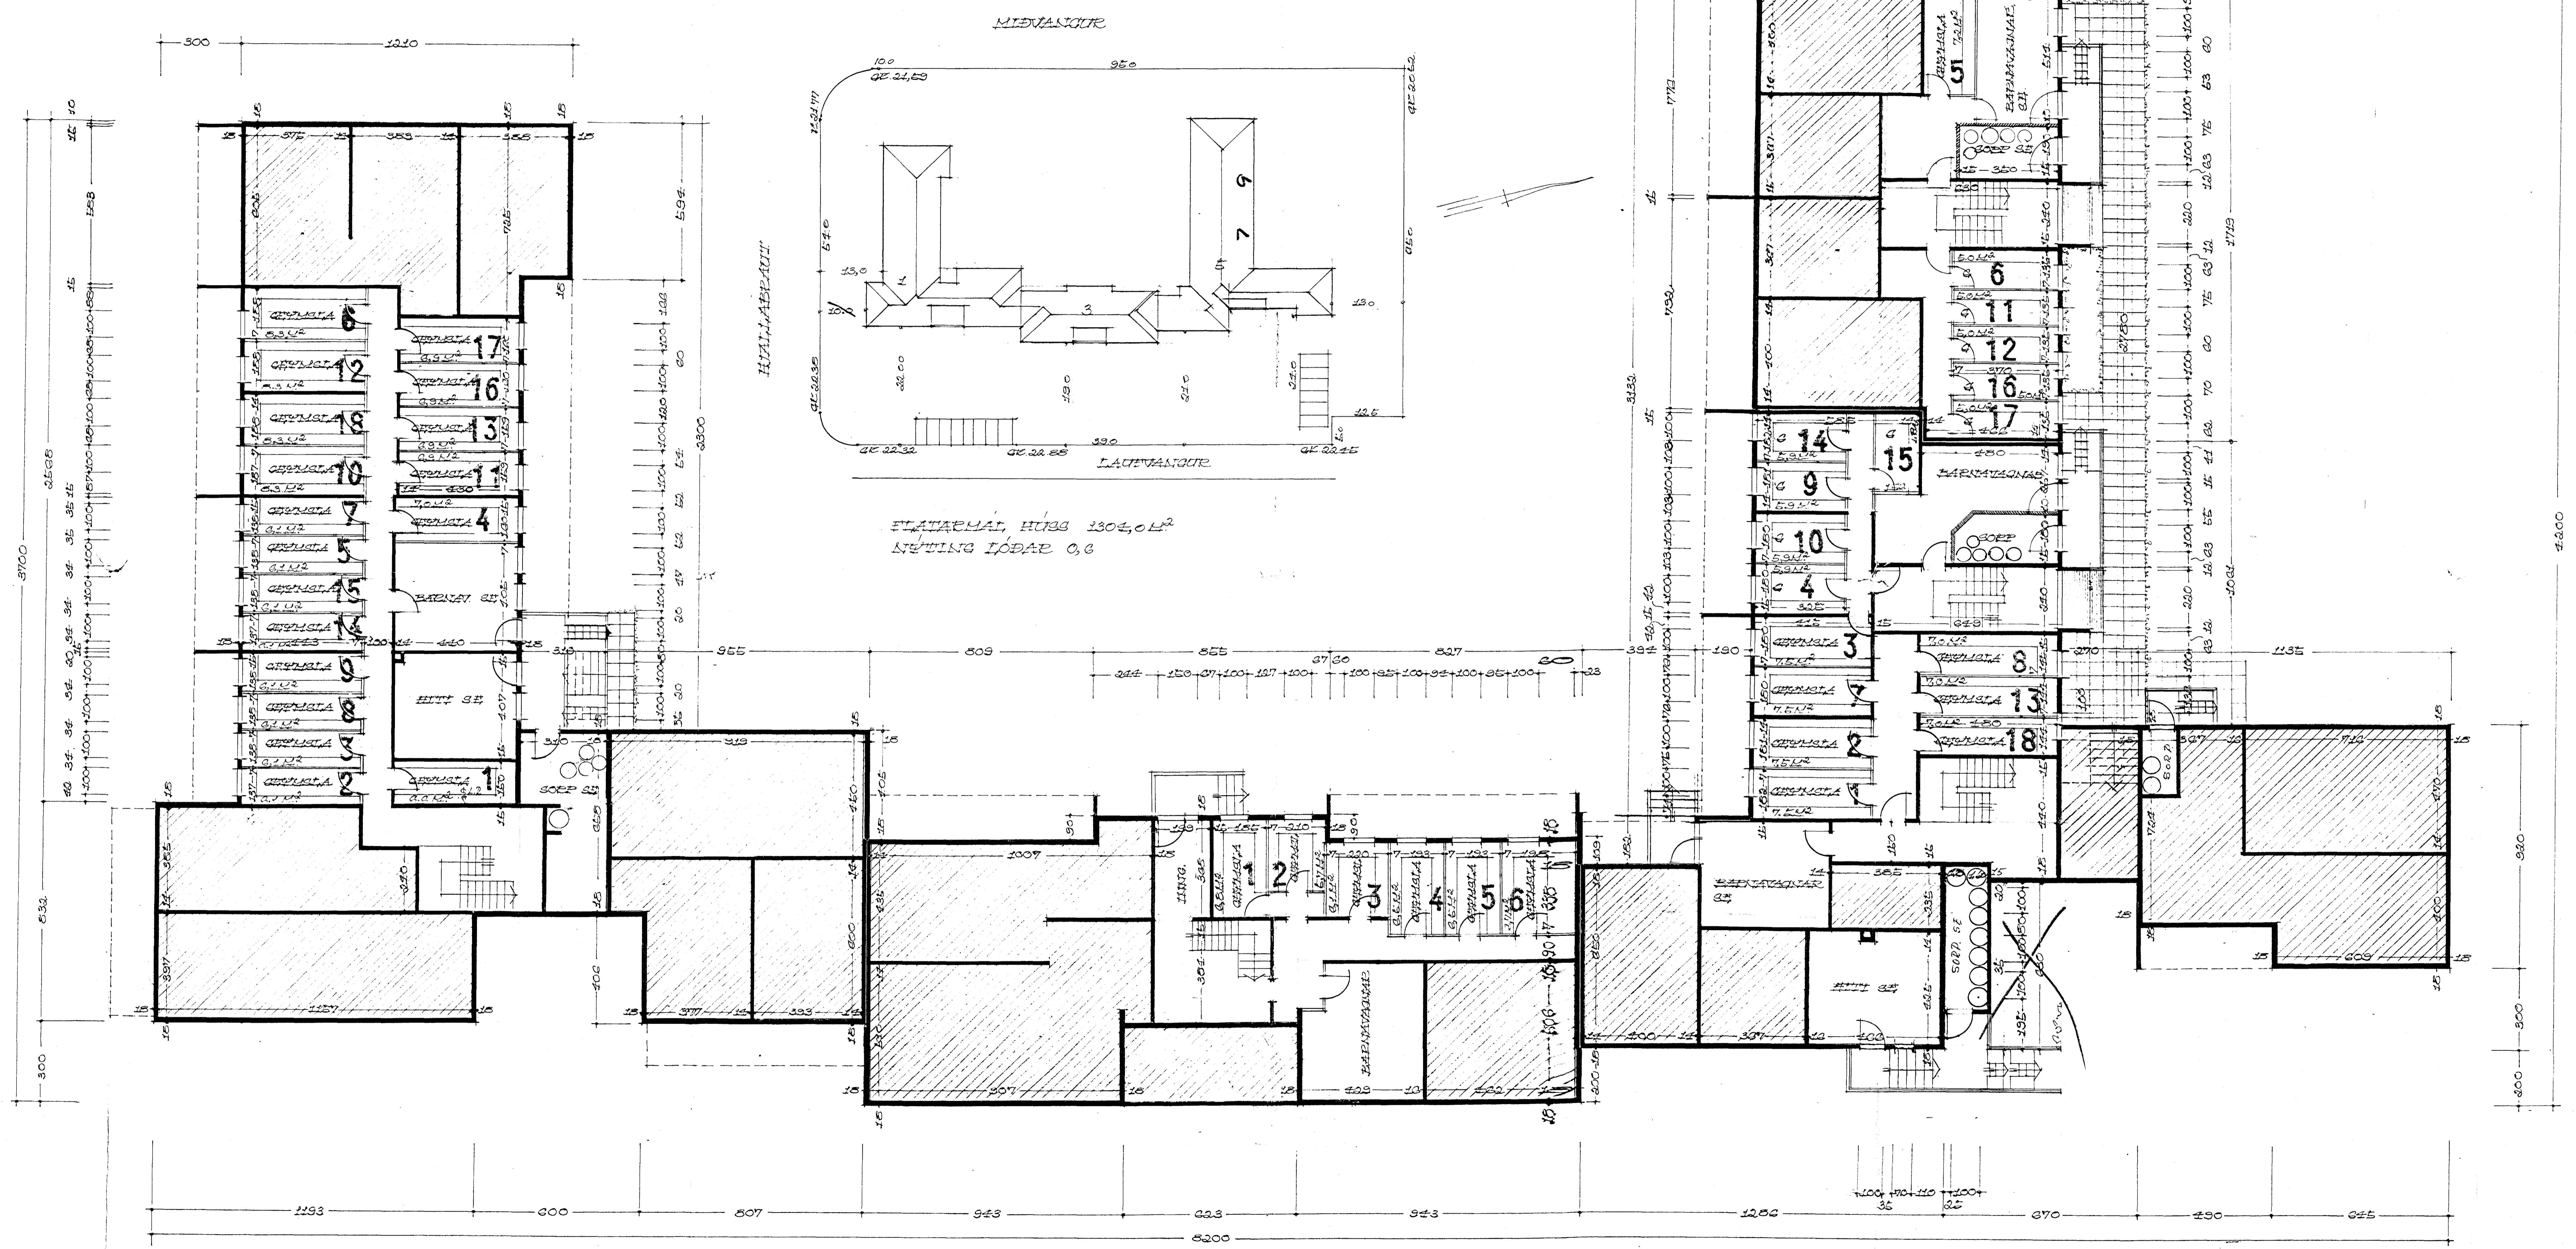

FLATARMÁL HUSS 1304,0 LF
LÍFINGIÐ 0,6

GRUNNMYND KJALLARA

REYKJAVÍK 1. FEBRÚAR 1969
Hjartur Sveinsson