


TAFLA YFIR TÖPPUNARSTADI


TÆKI			Kaldikranar		Heiðikranar	
St.	NAFN	Fjöldi	Vidd mm	Topp-unnar Einingar	Vidd mm	Topp-unnar Einingar
KL	Handlaugar	18	13	18	13	18
B	Þaðkór	18	13	18	13	18
St	Steypihöð					
Ev	Eldhúsvaskar	18	13	18	13	18
bv	Þvottahúskranar					
UK	Úti kranar					
A	Aflgillihonar	1	20	2		
Skt. Þárir kranar						
Alls			4	56	4	54
Vs	Solarniskassar			18		
Vb	Solarnis byssur			74		54
Samtals						
Önnur tæki						
1. Þvottavél						
2		18	13	18	13	18
3						
4						
Samtals töppunareiningar			92 + 72 = 164			
Vidd borhana			8" 2"			
Vidd halmáðar			2" 2"			
1/2 góðunni er						

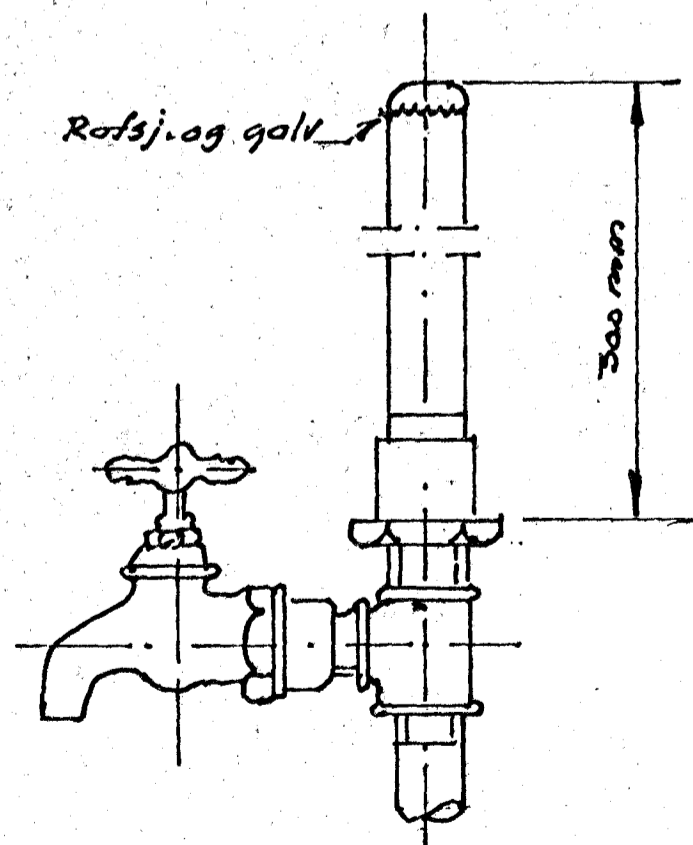

Lottpúði L

Efst á öllum lóðræddum stötnum skal vera 300mm hár lottpúði, þvermál jafnt og sverasti hluti stotnsins talið frá greiningu við aðfariskað.

Einnig skal vera samstænar lottpúði á hliðargreinum sem lengri eru en 40cm þvermál jafnt og sverasti hluti hliðargreinar.

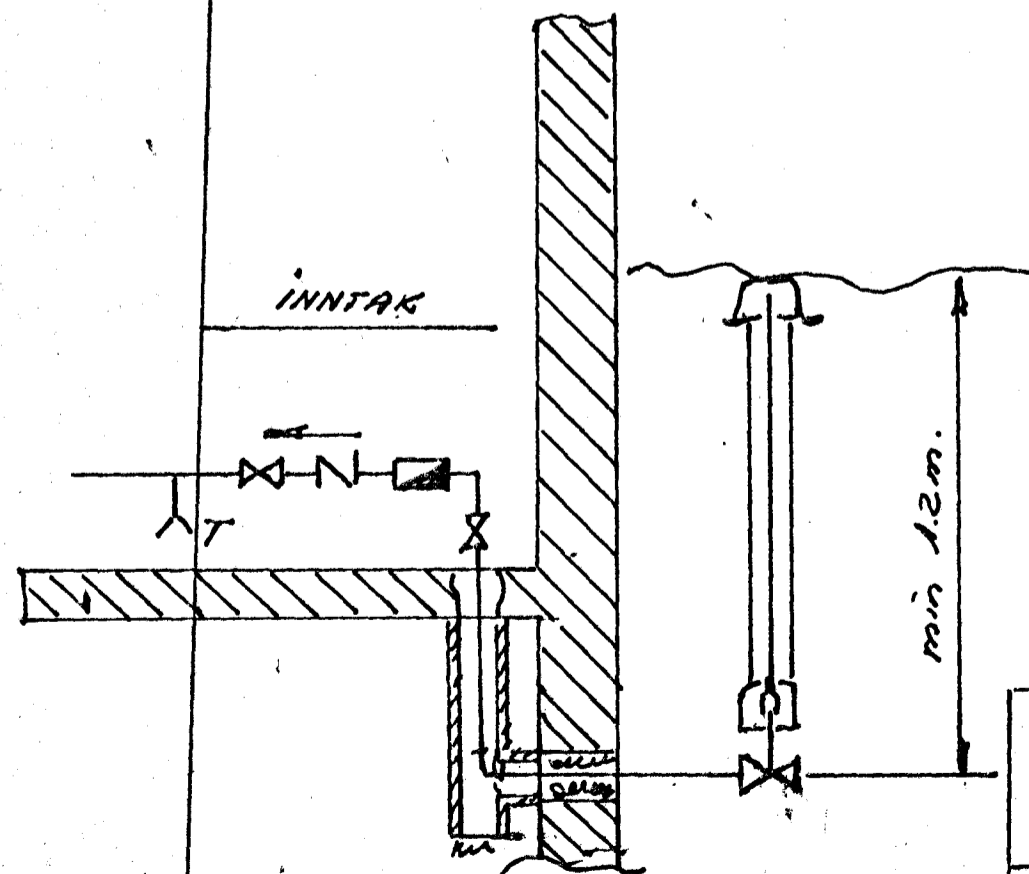

ATHUGA BEMDIR!

- Pipur útanhúss skulu þikjast með aðfalli primer og síðan með heitu aðfalli vatnar með hessíonatríga og síðan þikjast á ný.
- Pipur í raufum innanhúss skulu málaðar með aðfall málningu, einangraðar með 2cm plast holkum eða öðru jafngöðu og vatnar með sísalpappa. Pipur í gólfraufum skal þikjast sama hátt og pipur útanhúss.
- Sýnilegar pipur skal einangra með sísalpappa og stríga og tvi mála þar síðan.

LAUFVANGUR NR1	Kvaid.	DRAS.	18/7 69
		TEKNI	136.
VATN		ATH	
KOLBEINN JÓNSSON, TÆKNIFR. MFI	TEKNI. NR		
	6912		
	BL. NR 5		