


MIDTANGUR

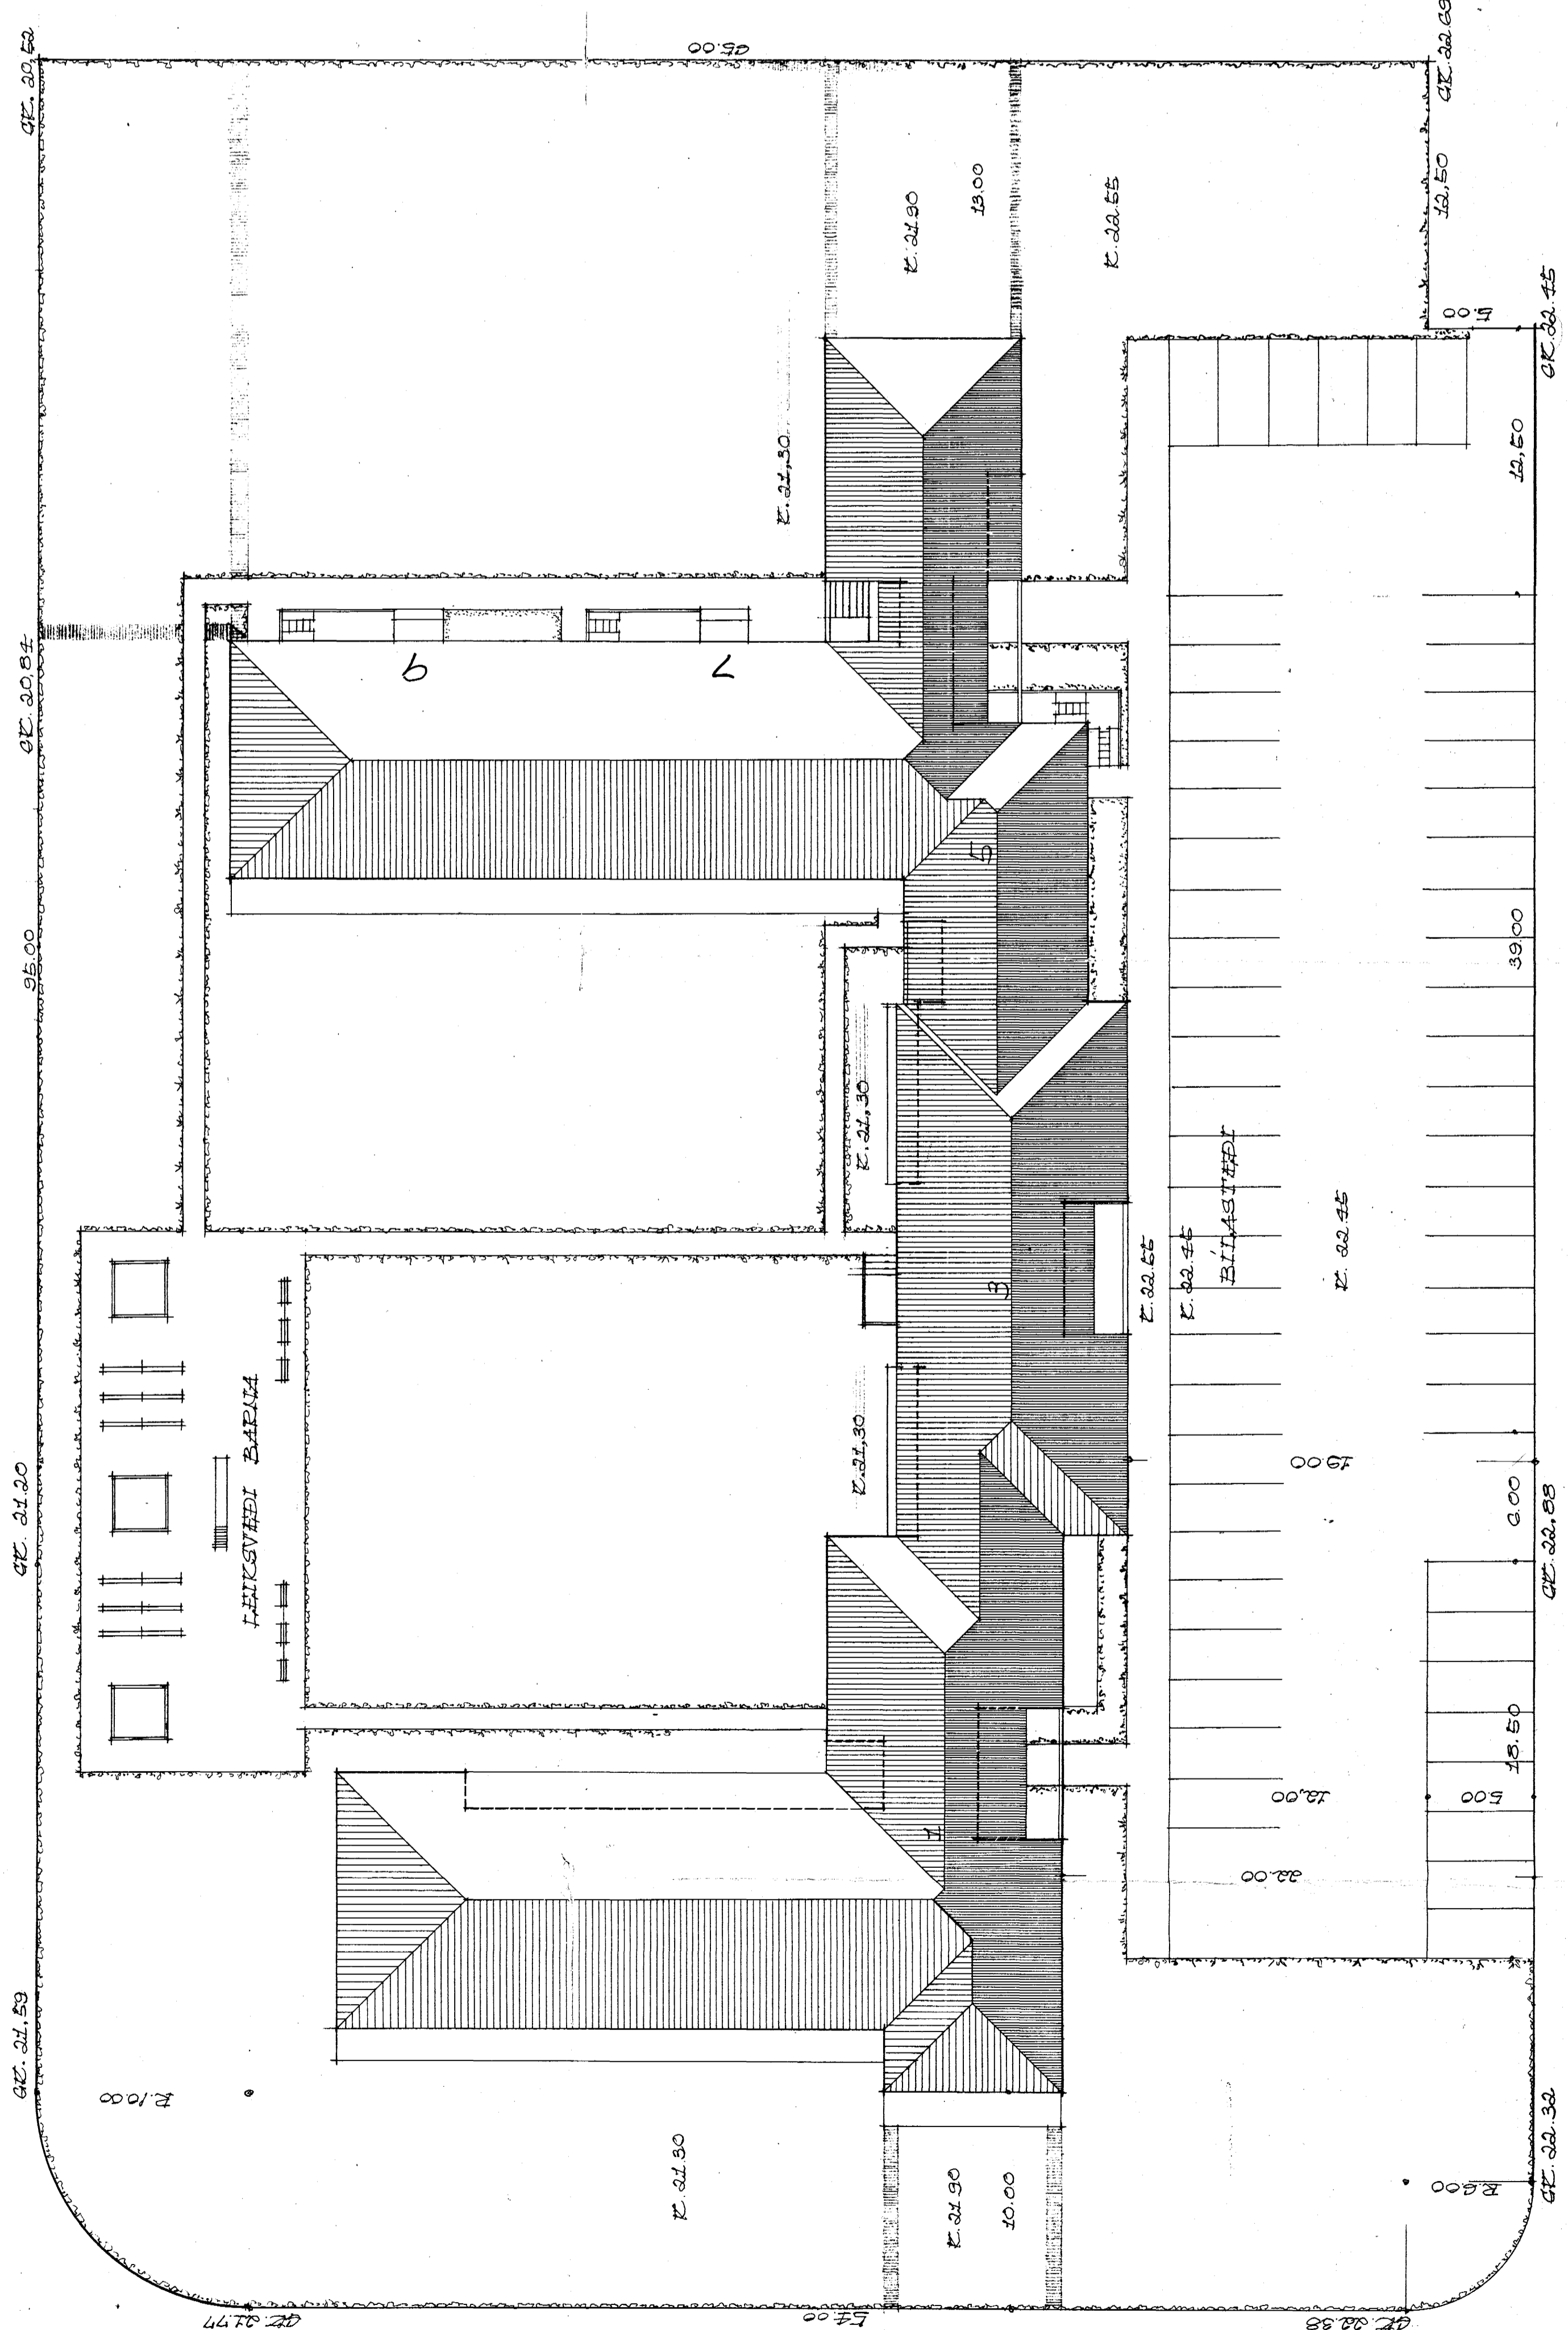

HALLABRAUT

LAUFVANGUR

M. 1:300

NORÐRÉTTIÐ SUÐRERÁMI

SKURÐUR A-A