



Fill í myndirnar út  
Sambýkt & fundi bygginga-  
nefndar þ. 21. 6. 1922  
BYGGINGARLITRÖNN  
I HAFNARFIRDI  
E. J. Sigmundsson

Skilgreint af 1000 gæðum  
afgangi af byggimáli  
af hönnuðum  
E. J.

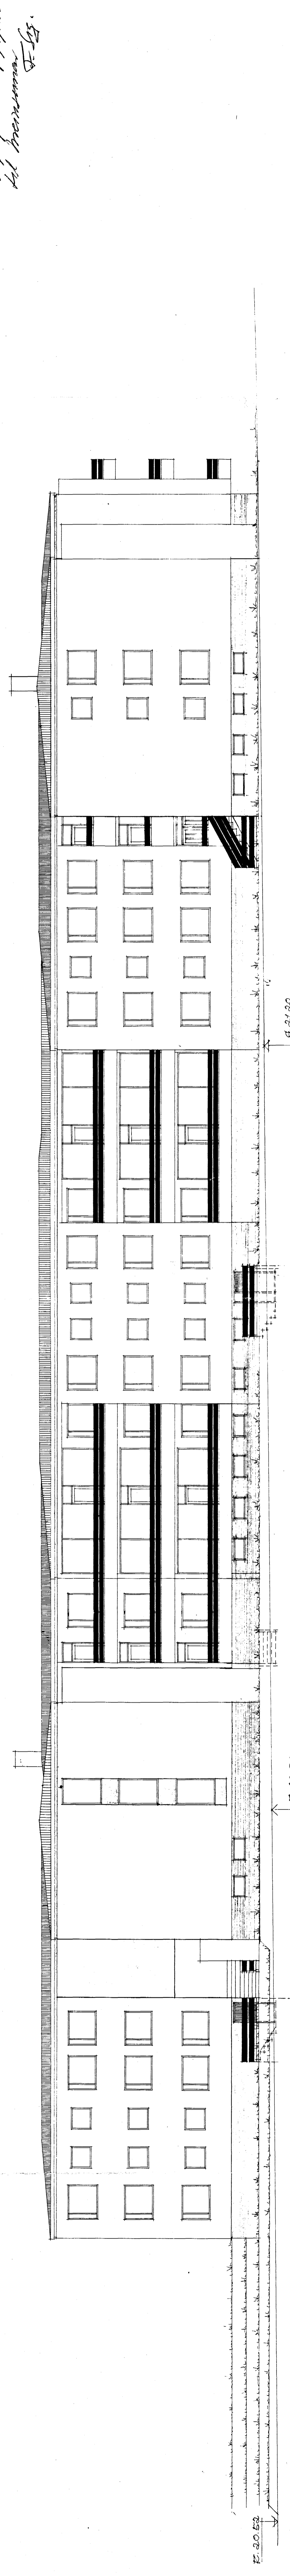


VESTURHÍÐ

E. 20.54

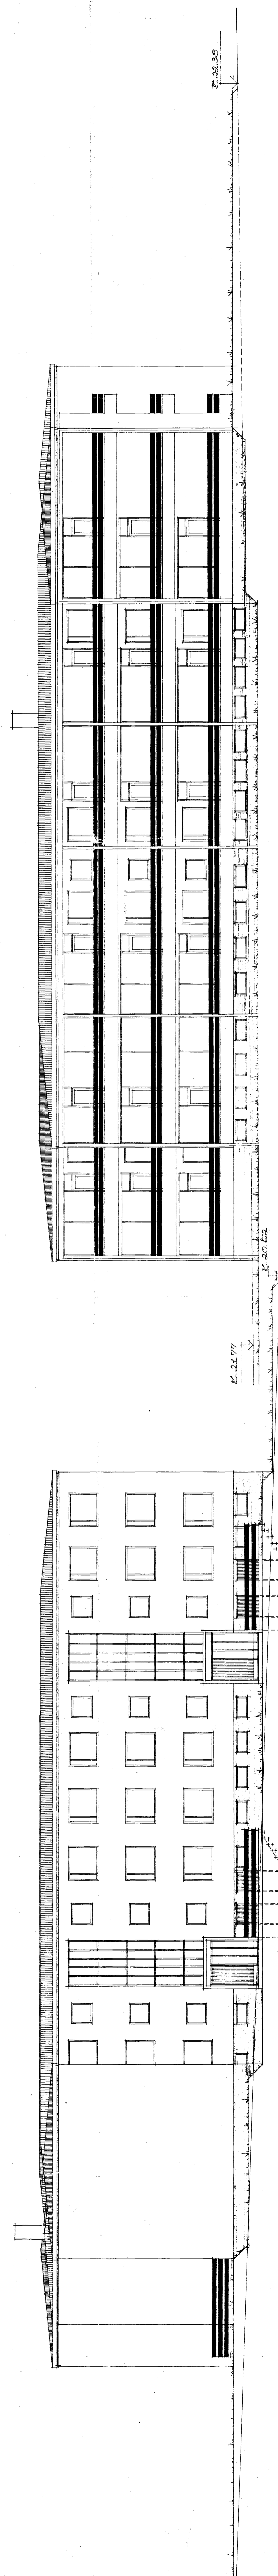

SUNNARHÍÐ

E. 22.77

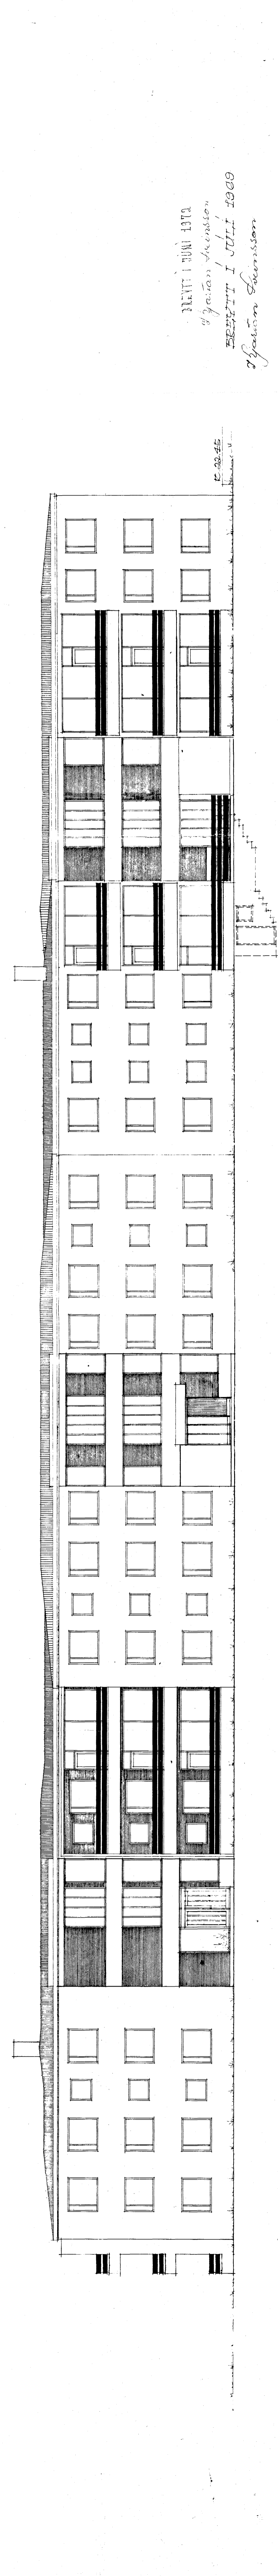

AUSTURHÍÐ

E. 22.45

HEFTI JUNÍ 1922  
Höfundur: E. J. Sigmundsson  
FRÓÐGÆTTI Í JÚLÍ 1922  
Höfundur: E. J. Sigmundsson

REYTIKJAFI Í FEBRÚAR 1929  
Höfundur: E. J. Sigmundsson