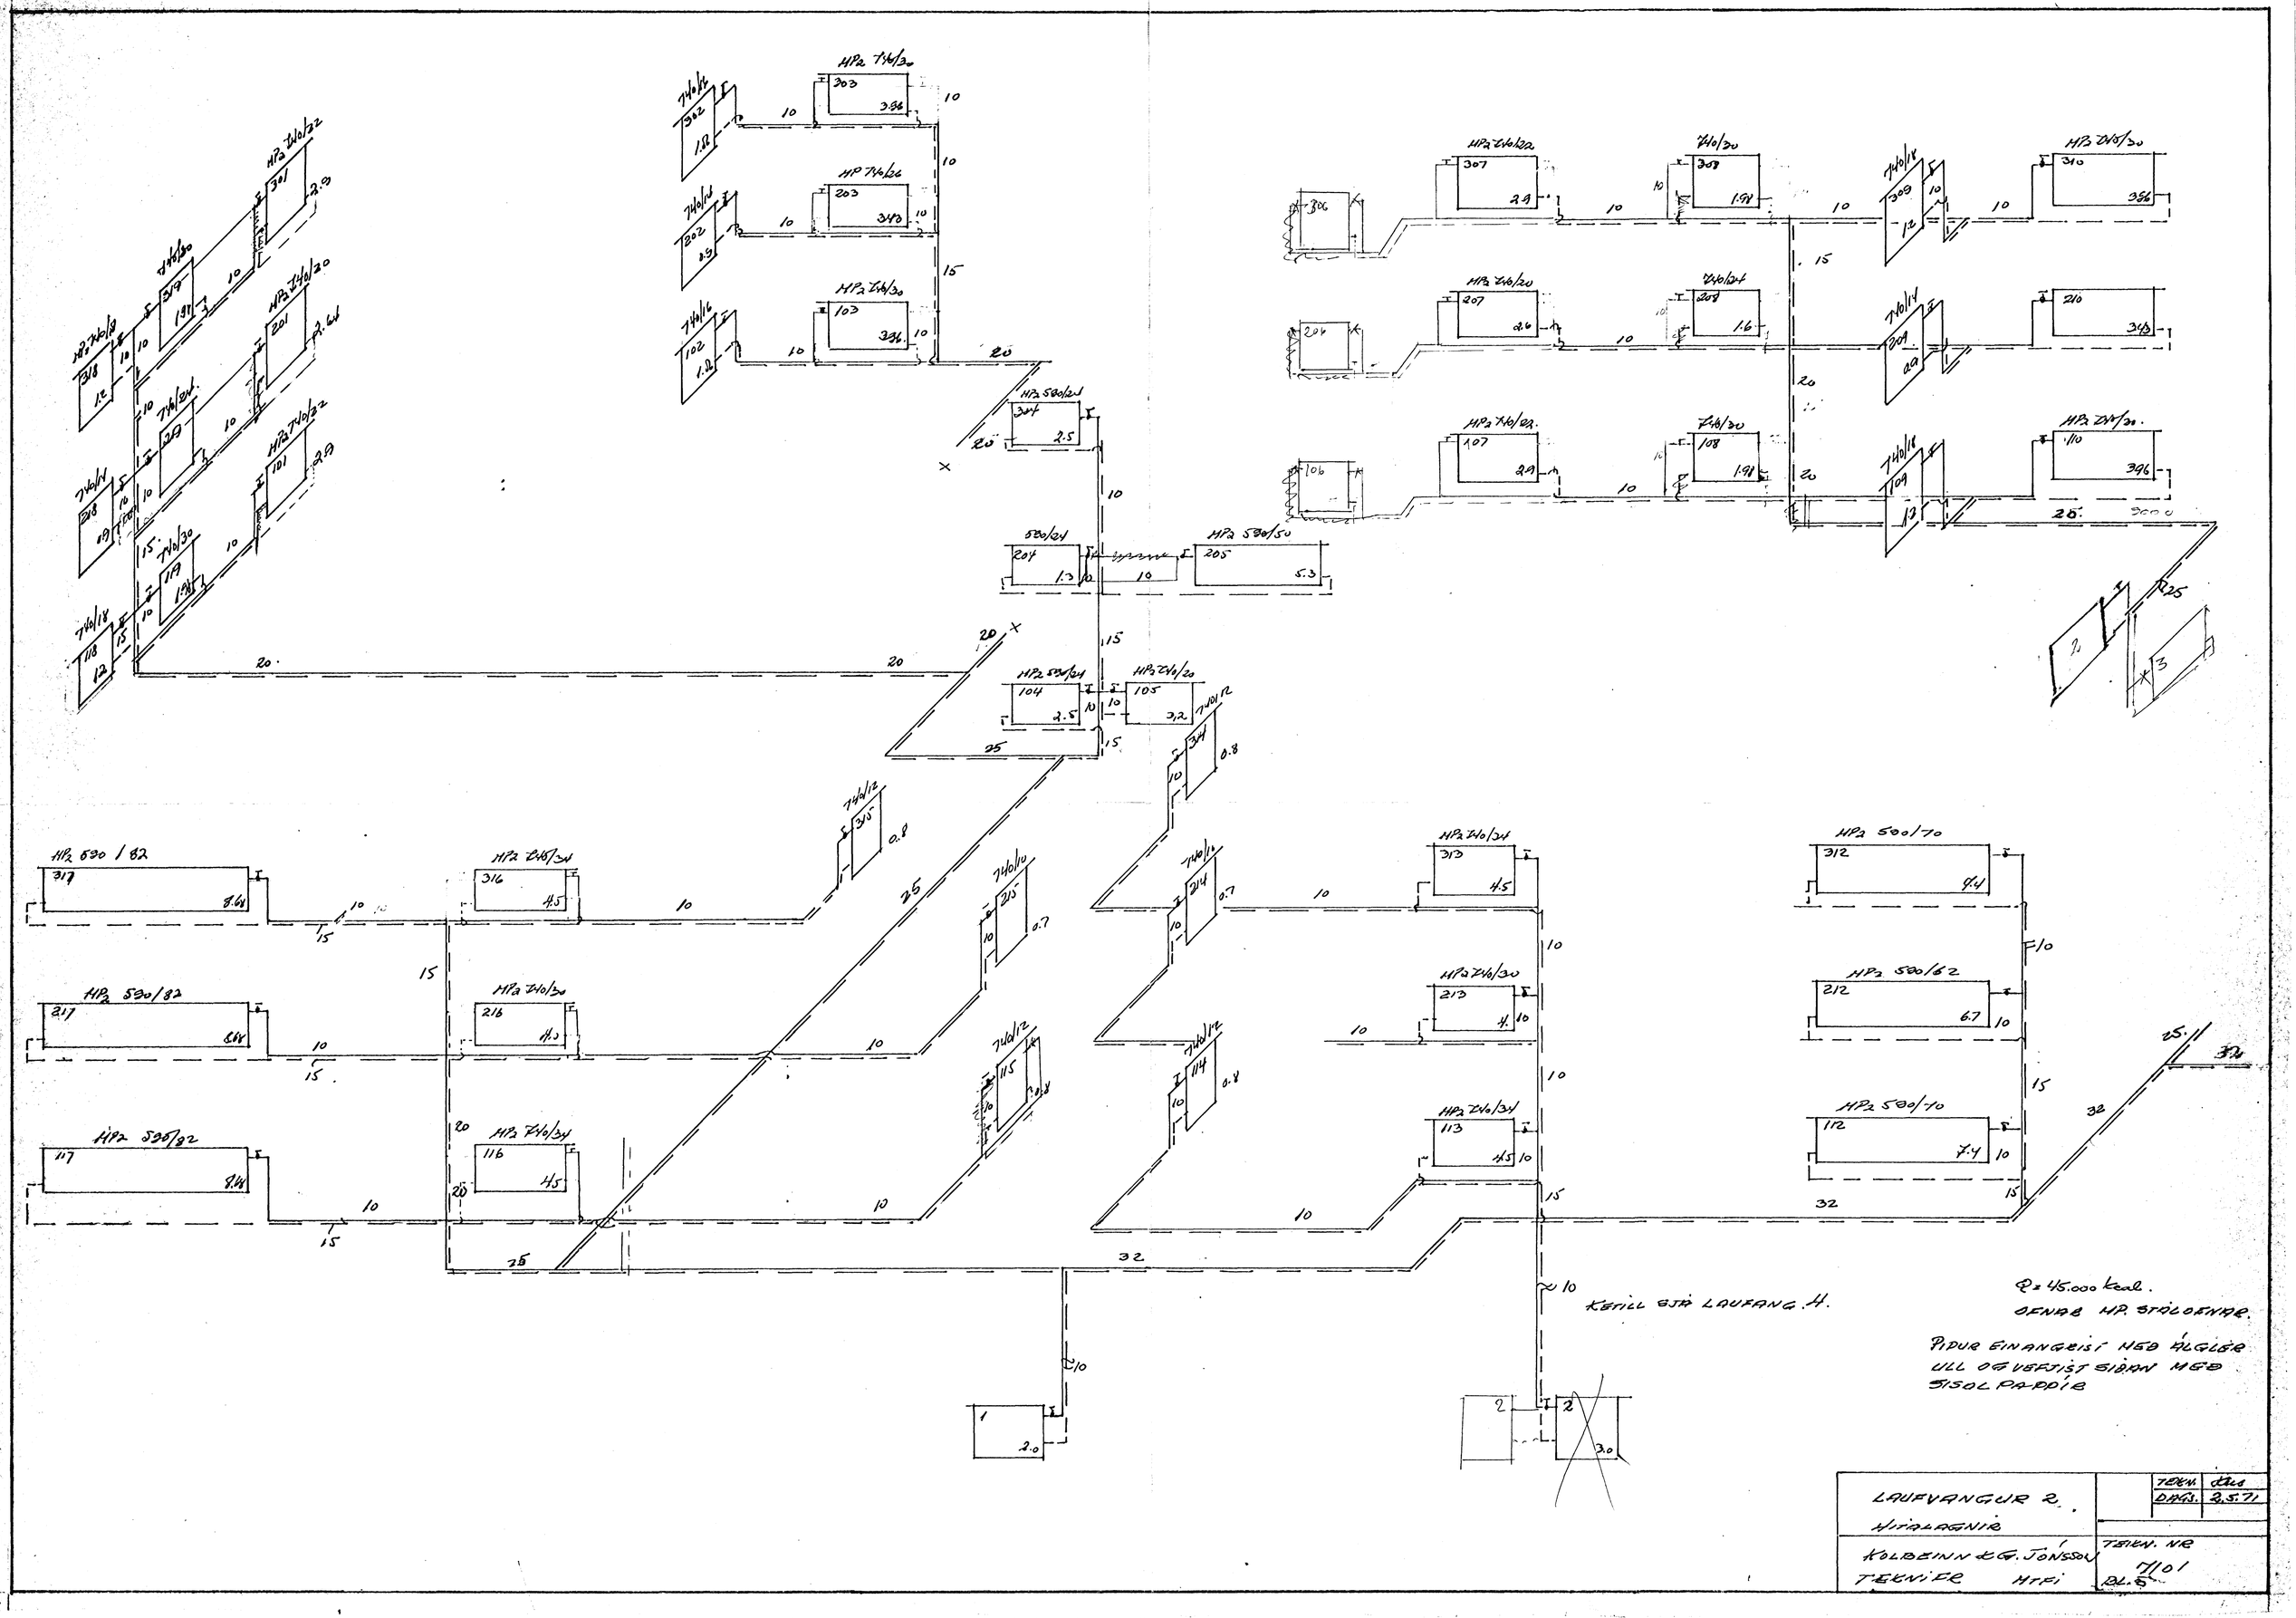

HP2 740/30
HP2 740/22
HP2 740/20
HP2 740/24
HP2 740/18
HP2 740/14
HP2 740/12
HP2 740/10
HP2 740/34
HP2 580/24
HP2 580/50
HP2 580/82
HP2 580/70
HP2 580/62
KETILL SJÁ LAUFANG. 4.
Q = 45.000 kcal.
OFNAR HP. STÁLOFNAR.
PIPUR EINANGRIST MEÐ ÁLGLER
ULL OG VEFTIST SIÐAN MEÐ
SISOL PAPPÍR
LAUFVANGUR 2.
HITALAGNIR
KOLBEINN KG. JÓNSSON
TEKNIFR MTFI
TEKN. DAGS. 2.5.71
TEIKN. NR 7101
BL. 5