


Samþvott & lúrn byggingar  
 hófdat. p. 26. 2. 1951  
 Byggingarritun  
 I HAVNAFARÐI  
 H. Gunnarsson

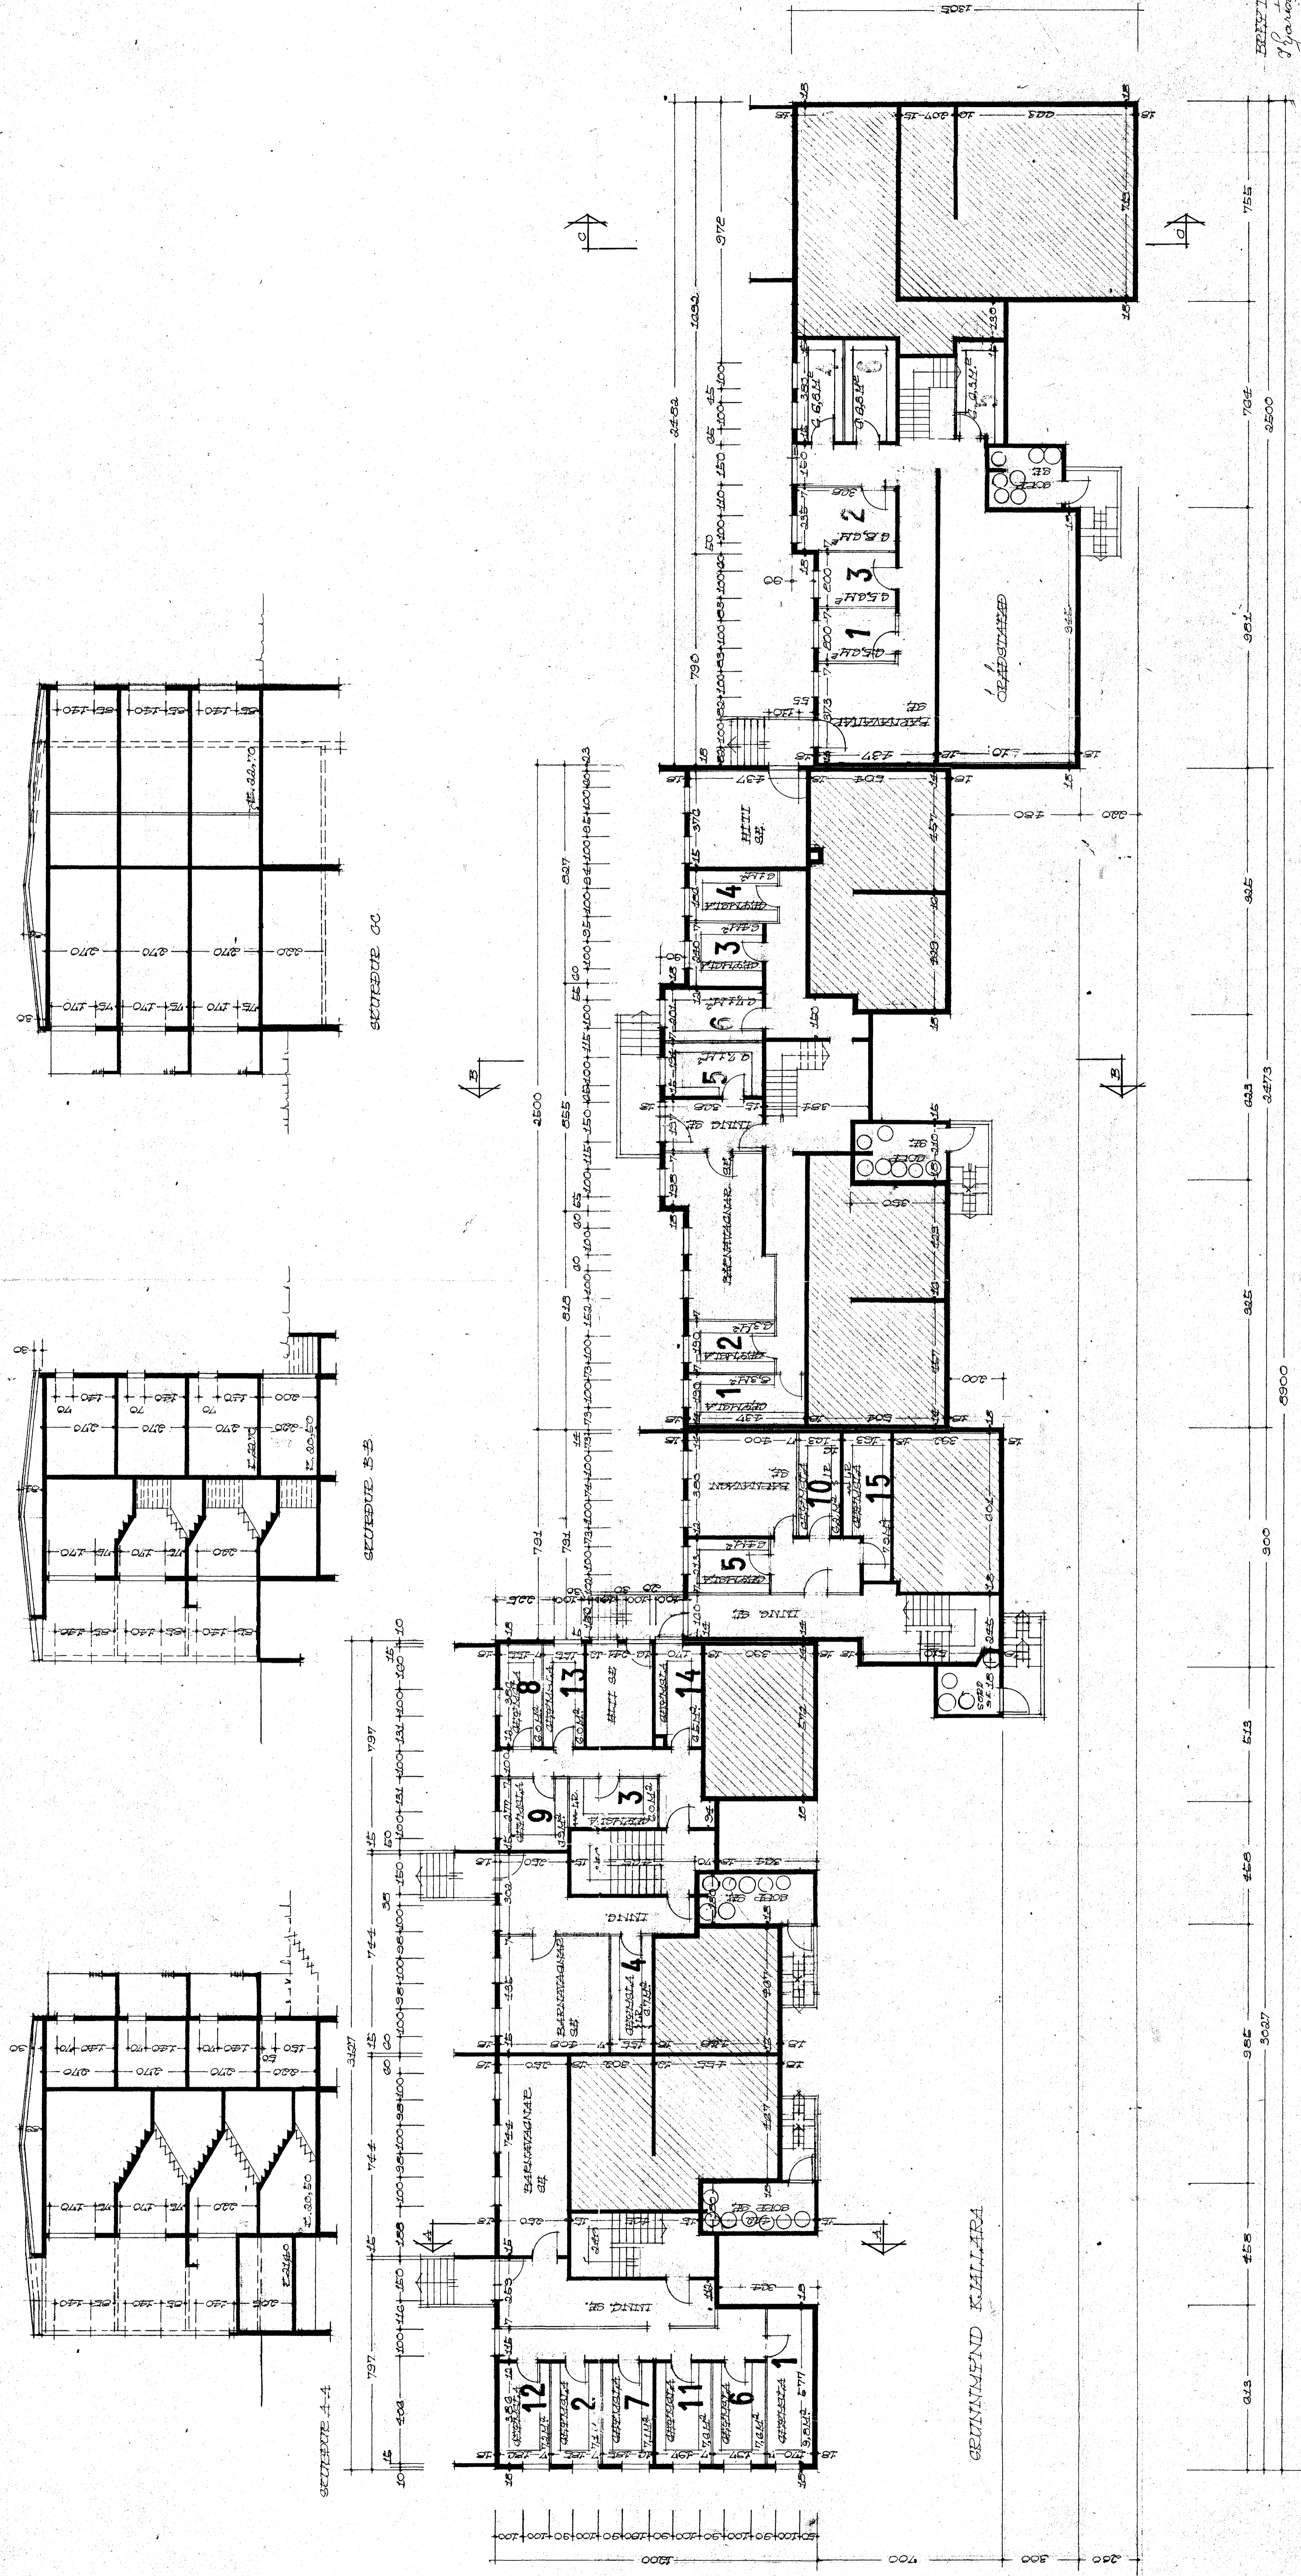

REKITT I DES. 1970  
 H. Gunnarsson  
 REKILLAVIK I FEBRUAR 1969  
 H. Gunnarsson