


HIÐ RINGIR EINA NGRIST
 HÉÐ 24-GLERULL OG VERJAST
 SJÓNAN HÉÐ SJÁLÞARÞIÐ.

1. DELA 3000 l/mi 1/1.8 m U₆
 2. DELA 3500 l/mi 1/1.8 m U₆
 3. LITRA BÚRUR SPIRAL 4.5 m²
 4. BLONDUNAR LOKI 40 mm
 5. Öryggis loki 15 kg þannig 25 mm
 6. RYFJULI 2 SINSTEYNU LOKI 20 mm
 7. ÞENSILKUR F. 10 m² KETIL
- OFNAB HP-310 OFNAB.

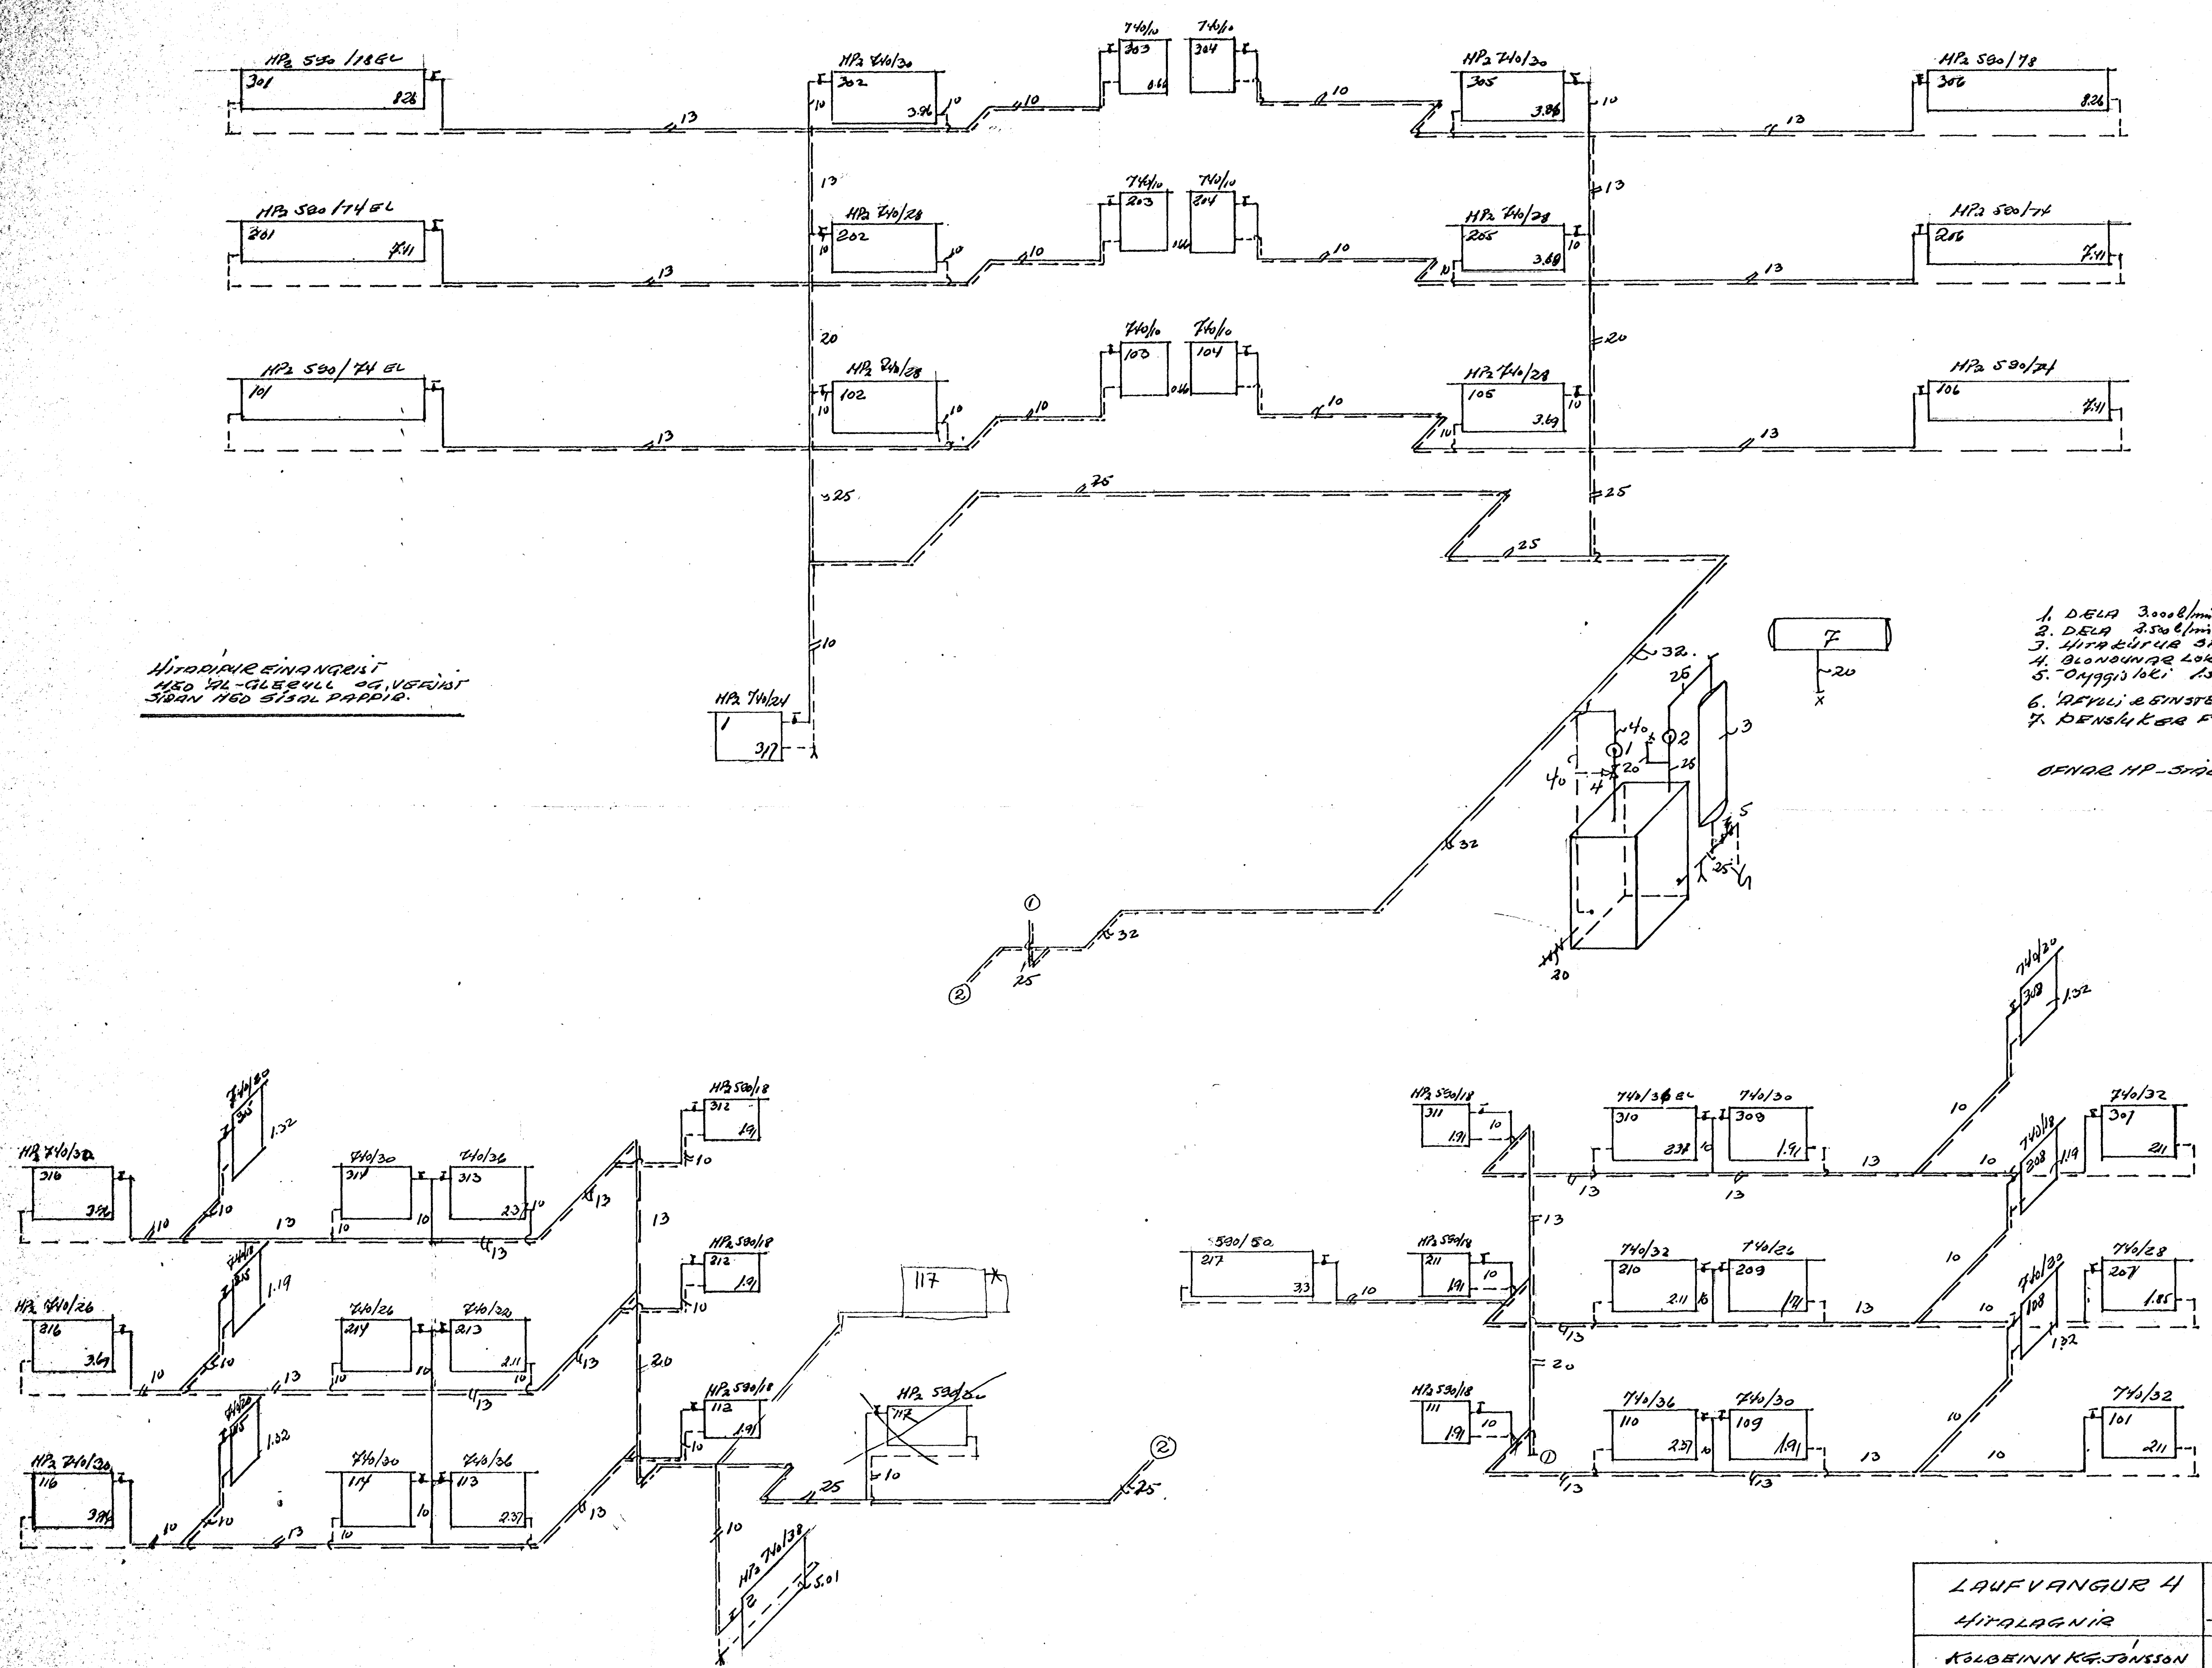

LAUFVANGUR 4 HITALAGNIR	TRÖÐ	24/18
	DAÐ	24/18
KOLBEINN KJARTANSSON TARNIR. 5. 1983	TRÍKINN	7002
		BL. 5