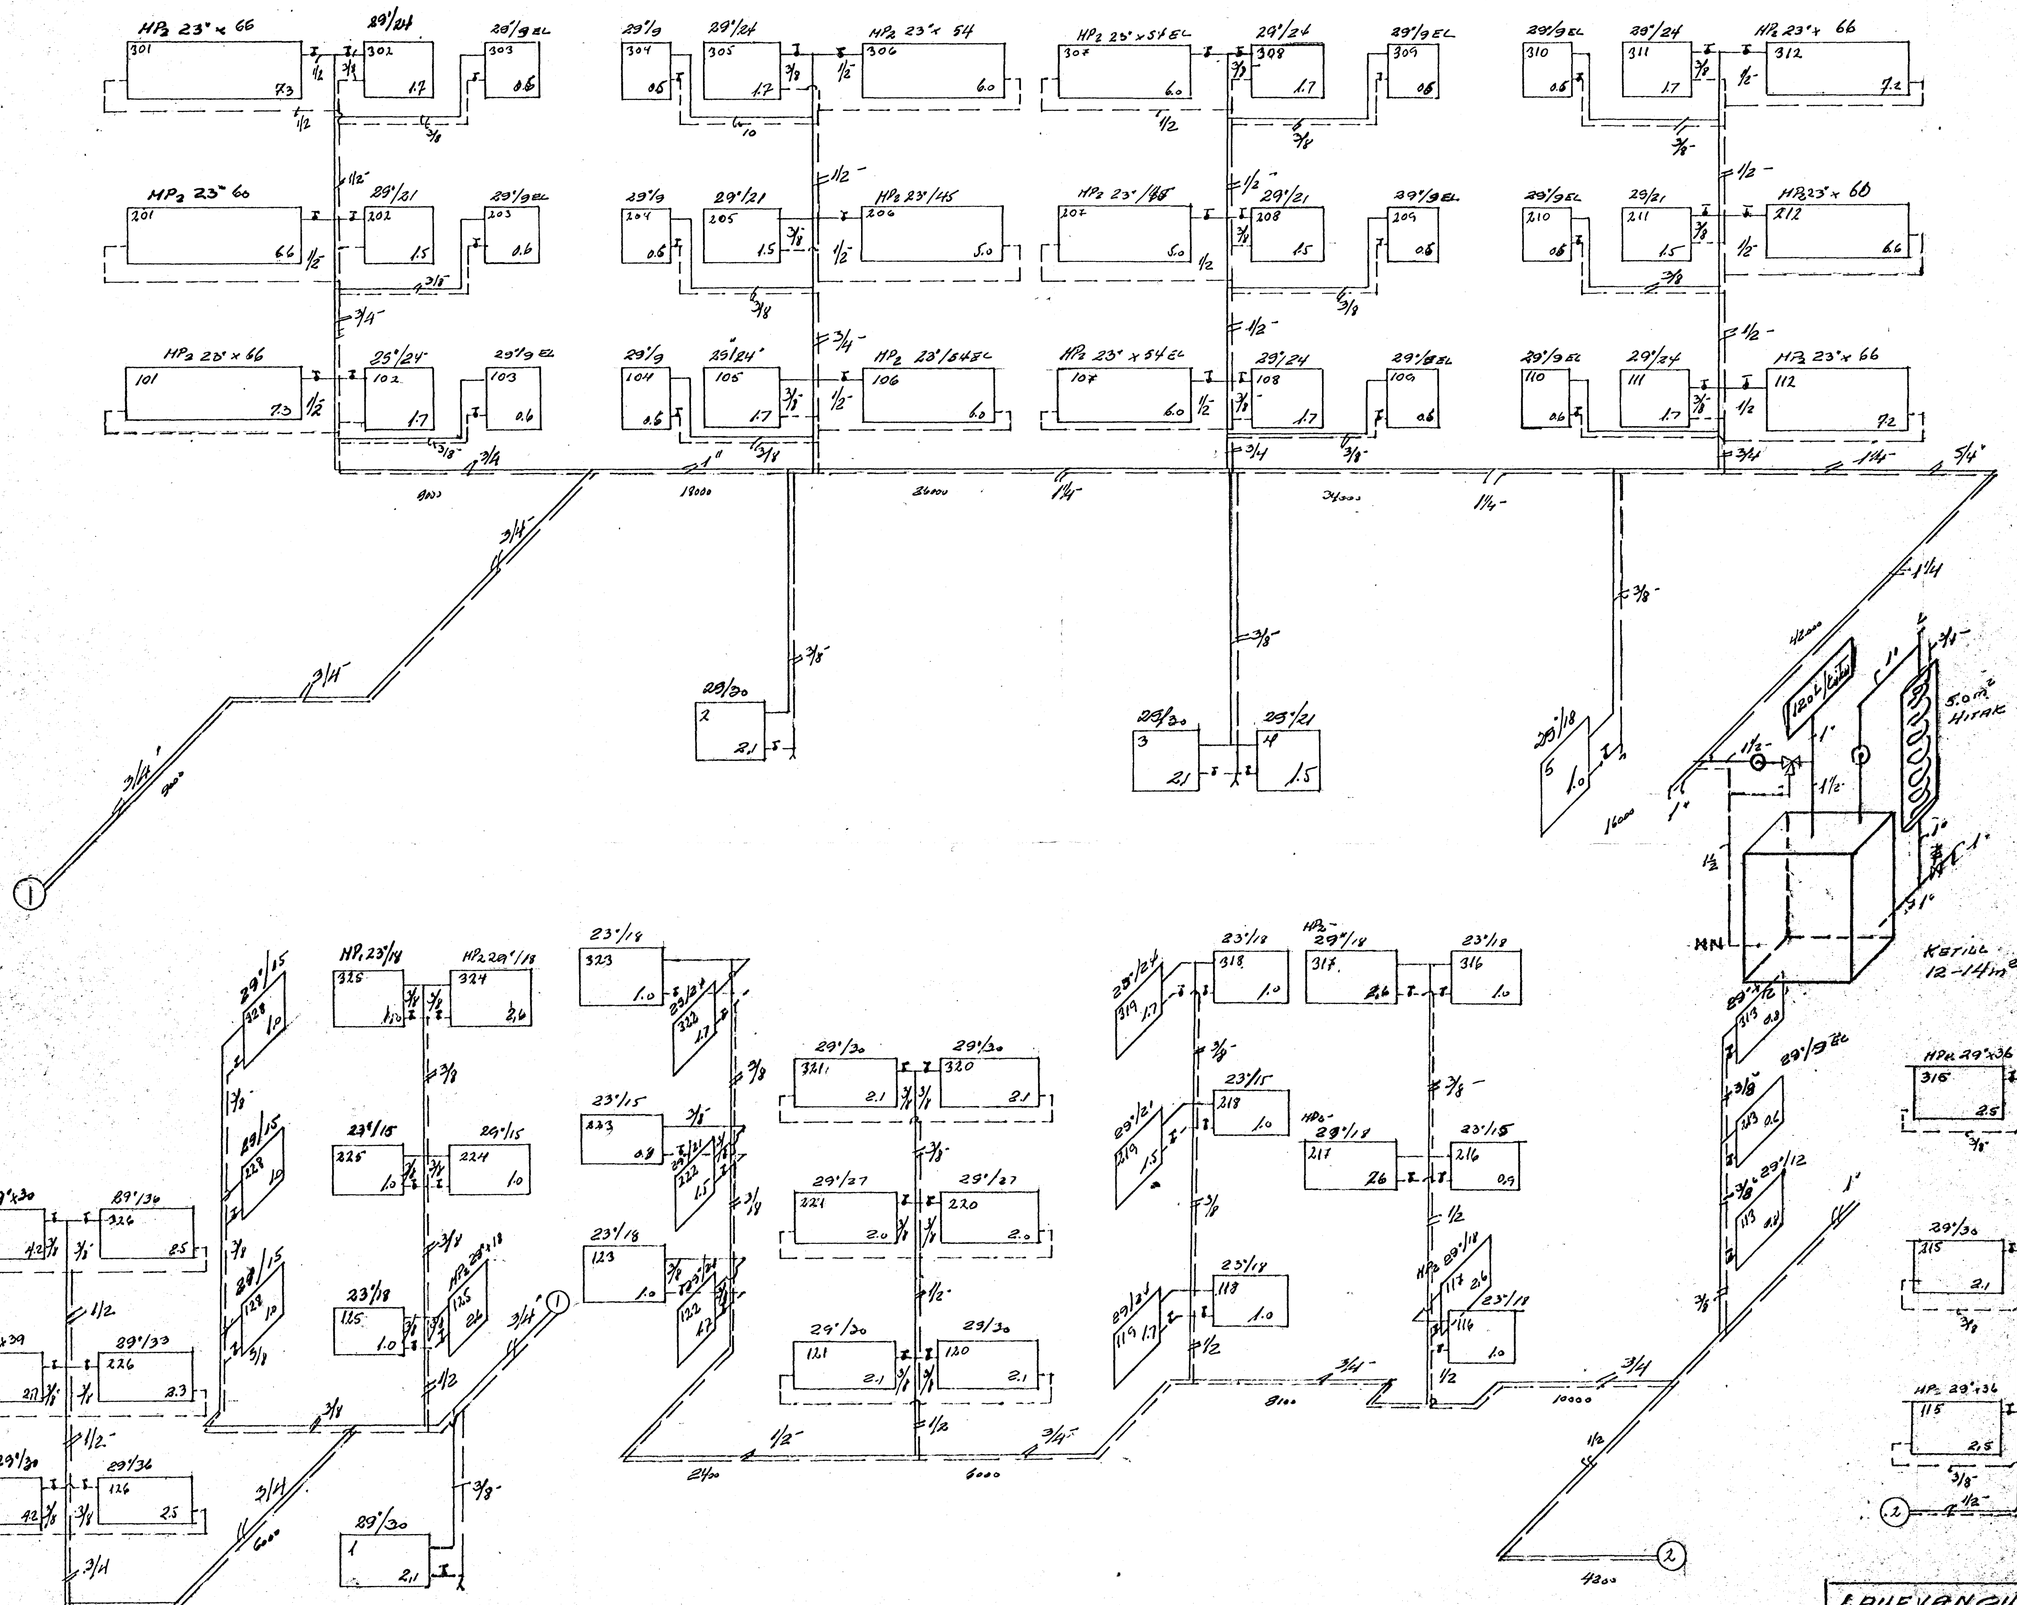
HP2 23" x 66
HP2 23" 60
HP2 23" x 54
HP2 23" x 54 EL
HP2 23" x 66
HP2 23" 48
HP2 23" 60
HP2 23" x 54 EL
HP2 23" x 54 EL
HP2 23" x 66
HP2 23" x 66
HP2 23" x 54 EL
HP2 23" x 66
HP2 23" x 60
HP2 23" x 66
HP2 29" x 30
HP2 29" x 30
HP2 29" x 33
HP2 29" x 36
HP2 29" x 33
HP2 29" x 36
HP2 29" x 33
HP2 29" x 36
HP2 29" x 33
120 L Eldtak
5.0 m² Hitak
Ketill 12-14 m².
EAUFVANGUR 8-10
HITALÖGN
KOLBEINN JÓNSSON
6907