ALMENNT

1400 — HÆÐIR ERU Í HÆÐARKERFI REYKJAVÍKUR.

1400 — TÁKNAR HÆÐ 1400 M. Í SNIÐMYND

1400 — TÁKNAR HÆÐ Á PLÖTU 1400 M. Í GRUNNMYND

JÁRNASTÆRÐIR ERU Í MM.

TIMBURÞVERMÁL ERU Í MM.

ÖNNUR ÓNEFND MÁL ERU Í CM.

PP = 16 — MERKIR AÐ ÞYKKT PLÖTU (VEGGJAR) ER 16 CM.

Á GRUNNMYNDUM AF PLÖTUM ER SNIÐIÐ TEKIÐ UNDIR NEÐRI PLÖTU NEMA SÝNA Á.

TÁKNAR STEYPUSKIL

STEINSTEYPA.

BROTPOLSFLOKKUR STEYPU:

BYGGINGARHLUTAR	BROTPOLS-FLOKKUR	FRAMKV.-FLOKKUR*
	S 120	
	S 160	
ALLT BURÐARVIRKI	S 200	B
	S 250	

* SBR. ÍST 10 T8

SIGMÁL: 6 - 10 CM.

LOFTBLENDI: Í ALLA STEYPU SKAL BLANDA LOFTBLENDI ÞANNIG AÐ LOFT-INNIHALD VERÐI 3.5 - 4.5 %

STEYPUVINNA: SJÁ ÍST 10 I 7

ÁLAGSFORSENDUR

LEYFT ÁLAG Á GRUNN SKV. BYGGINGARREGLUGERÐ GR. 7.1.9. SJÁ EINNIG BL.NR.

SNJÓÁLAG: 1.00 KN/M²

NOTÁLAG SKV. ÍST 12.2

VINDÁLAG q KN/M²

JÁRNALÖGN

ALMENN ÁKVÆÐI OG STAÐSETNING SJÁ ÍST 10 I 6 1.

GERÐ OG MERKING JÁRNA:

STÁL MERKT K ER KAMBSTÁL KS 40 MEÐ SKRIÐMÖRK ØF = 4000 KP/CM²

STÁL MERKT R ER SLÉTT STÁL MEÐ SKRIÐMÖRK ØF = 2400 KP/CM²

KAMBJÁRN Í NEÐRI BRÚN PLÖTU / YTRI BRÚN VEGGJAR.

KAMBJÁRN Í EFRI BRÚN PLÖTU / INNRI BRÚN VEGGJAR.

K10-20 L=600 — EITT 10 MM KAMBJÁRN L = 600 CM Á HVERJA 20 CM Á SVÆÐI SEM PÍLAN NÆR YFIR.

ENDI Á KAMBJÁRNI BEINN

JÁRN BEYGIST SKEYTILENGÐ INN Í AÐLIGGJANDI VEGG.

GEFUR STEFNU JÁRNA SEM LEGGJAST NÆST YFIRBORÐI STEYPU (NEÐST).

MERKIR AÐ BIL MILLI JÁRNA SÉ ÓFANT Í BÁÐAR ÁTTIR.

HÉR BEYGIST ANNAÐ HVERT JÁRN UPP Í EFRI BRÚN PLÖTU.

UM BENDISTÁL ALMENNT SJÁ ÍST 10.1.3.

TENGING JÁRNAGRINDA

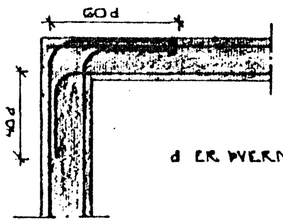

d ER ÞVERMÁL JÁRNS

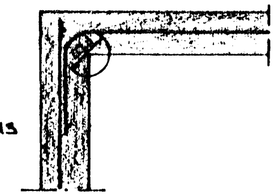

HORN TVÖFÖLD GRIND

HORN EINFÖLD GRIND

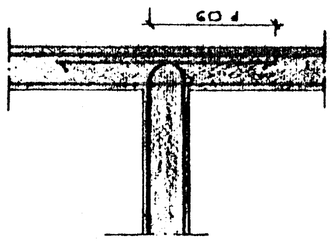

MILLIVEGG TVÖFÖLD GRIND

BEYGING JÁRNA.

GJARÐIR: ST 37 EÐA KS 40S

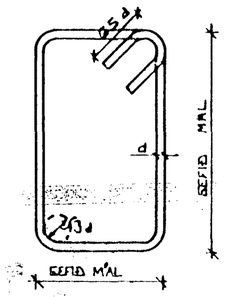

SJÁ EINNIG ÍST 10 I 6 2

SKEYTILENGÐ JÁRNA

Í PLÖTUM OG VEGGJUM SKAL EKKI SKEYTA MEIRA EN FJÓRÐA HVERT JÁRN Í SAMA ÞVERSNIÐI NEMA ANNAÐ SÉ SÝNT Á TEIKNINGU.

SBR. ÍST 10 I 6 3 2 SKAL SKEYTILENGÐ VIÐ VÍXILLAGNINGU VERA 40·d (d = ÞVERMÁL STANGAR)

		EÐA				
ÞVERMÁL STANGAR	MM	8	10	12	16	20
SKEYTILENGÐ	CM	32	40	48	64	80

SJÁ EINNIG ÍST 10 I 6 3.

SÉ ANNAÐ EKKI TEKIÐ FRAM KOMI 2K10 Í KRINGUM ÞYRA OG GLUGGA OP ER NÁI 80 CM. ÚT FYRIR OPIÐ.

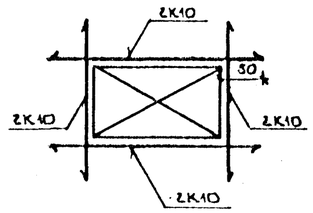

Byggingafulltrúi Hafnarfjarðar
Afgreitt þann
13 MAI 1996
Sigurbjartur Halldórsson

BR.NR.	DAGS	EÐLI BREYTINGAR	SIGN.

LINDARBERG 100 HAFNARFIRÐI

ALMENNAR SKÝRINGAR: BURÐARVIRKI.

MÆLIKV. ENGINN

DAGS APRÍL '96

HANNAÐ

TEIKNAÐ

VERK NR 9612

SIGURÐUR ÞORLEIFSSON TÆKNIFRÆÐINGUR. F.T.F.I.

STRANDGÖTU 11 HAFNARFIRÐI SÍMI 54751 / 54235

BLAÐ NR 1-01