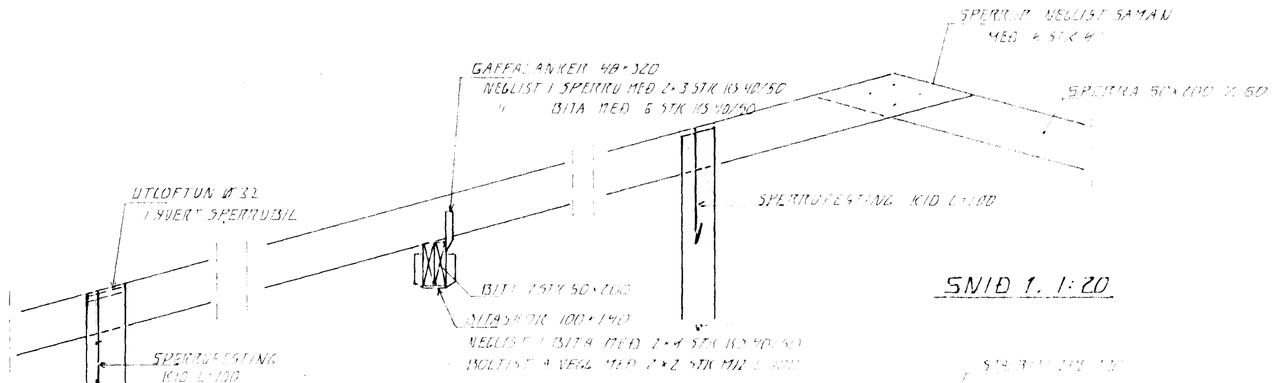

SNIÐ 1. 1:20

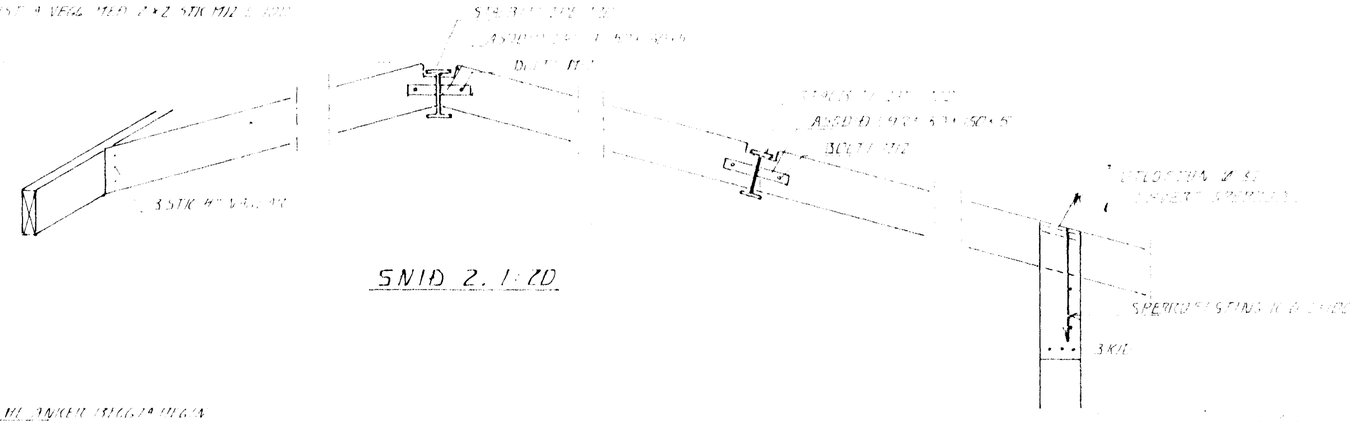

SNIÐ 2. 1:20

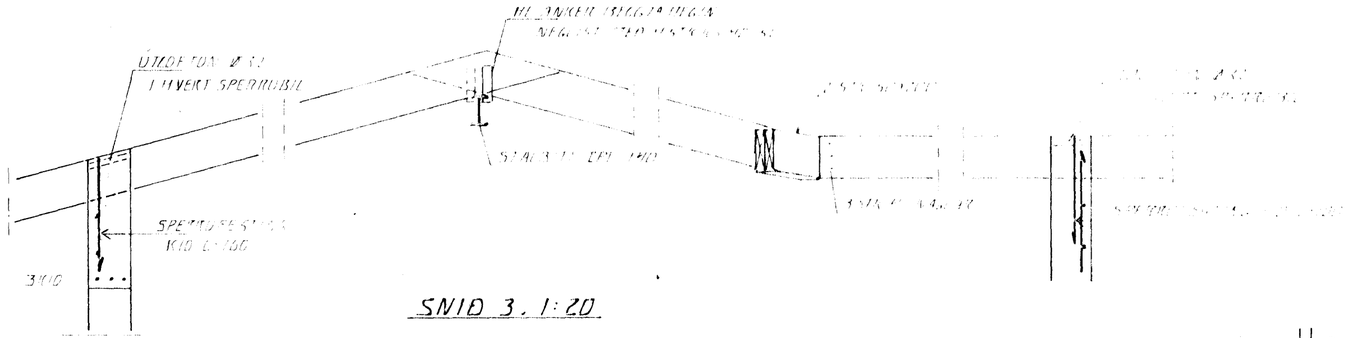

SNIÐ 3. 1:20

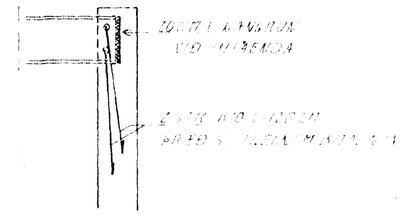

BITAENDI Í VEGG. 1:20

SKÝRINGAR

ALMENNAR SKÝRINGAR SJÁ BL 1:01

GRUNNMYND ÞAK SJÁ BL 1:04

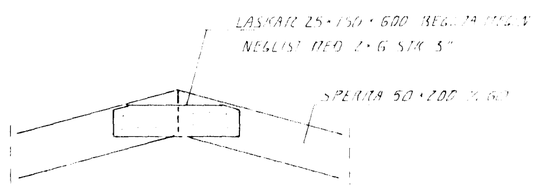

SNIÐ 4. 1:20

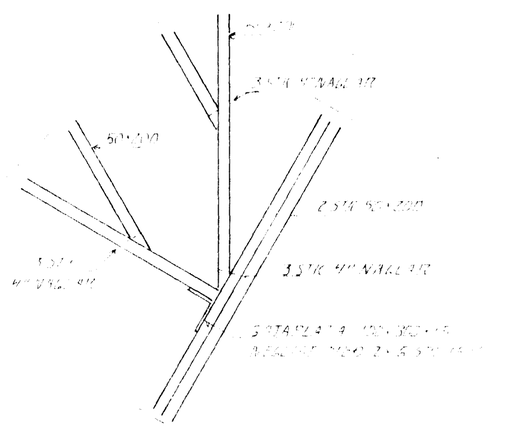

DEILI 1. 1:20

BR	DAGS	BELLER	SÍÐ

LINDARBERG 100

HAFNARFIRÐI

ÞAKVIRKI. SÉRMYNDIR

DAGS JUNÍ 96
VERK NR 9612
TEIKN NR 1-05
HANNAÐ
TEIKNAÐ
YFIRFARIÐ

Byggingafulltrúi Hafnarfjarðar
Afgreitt þann
27 AUG. 1996
Sigurbjartur Halldórsson

TÆKNIÞJÓNUSTA
SIGURÐAR ÞORLEIFSSONAR ehf